
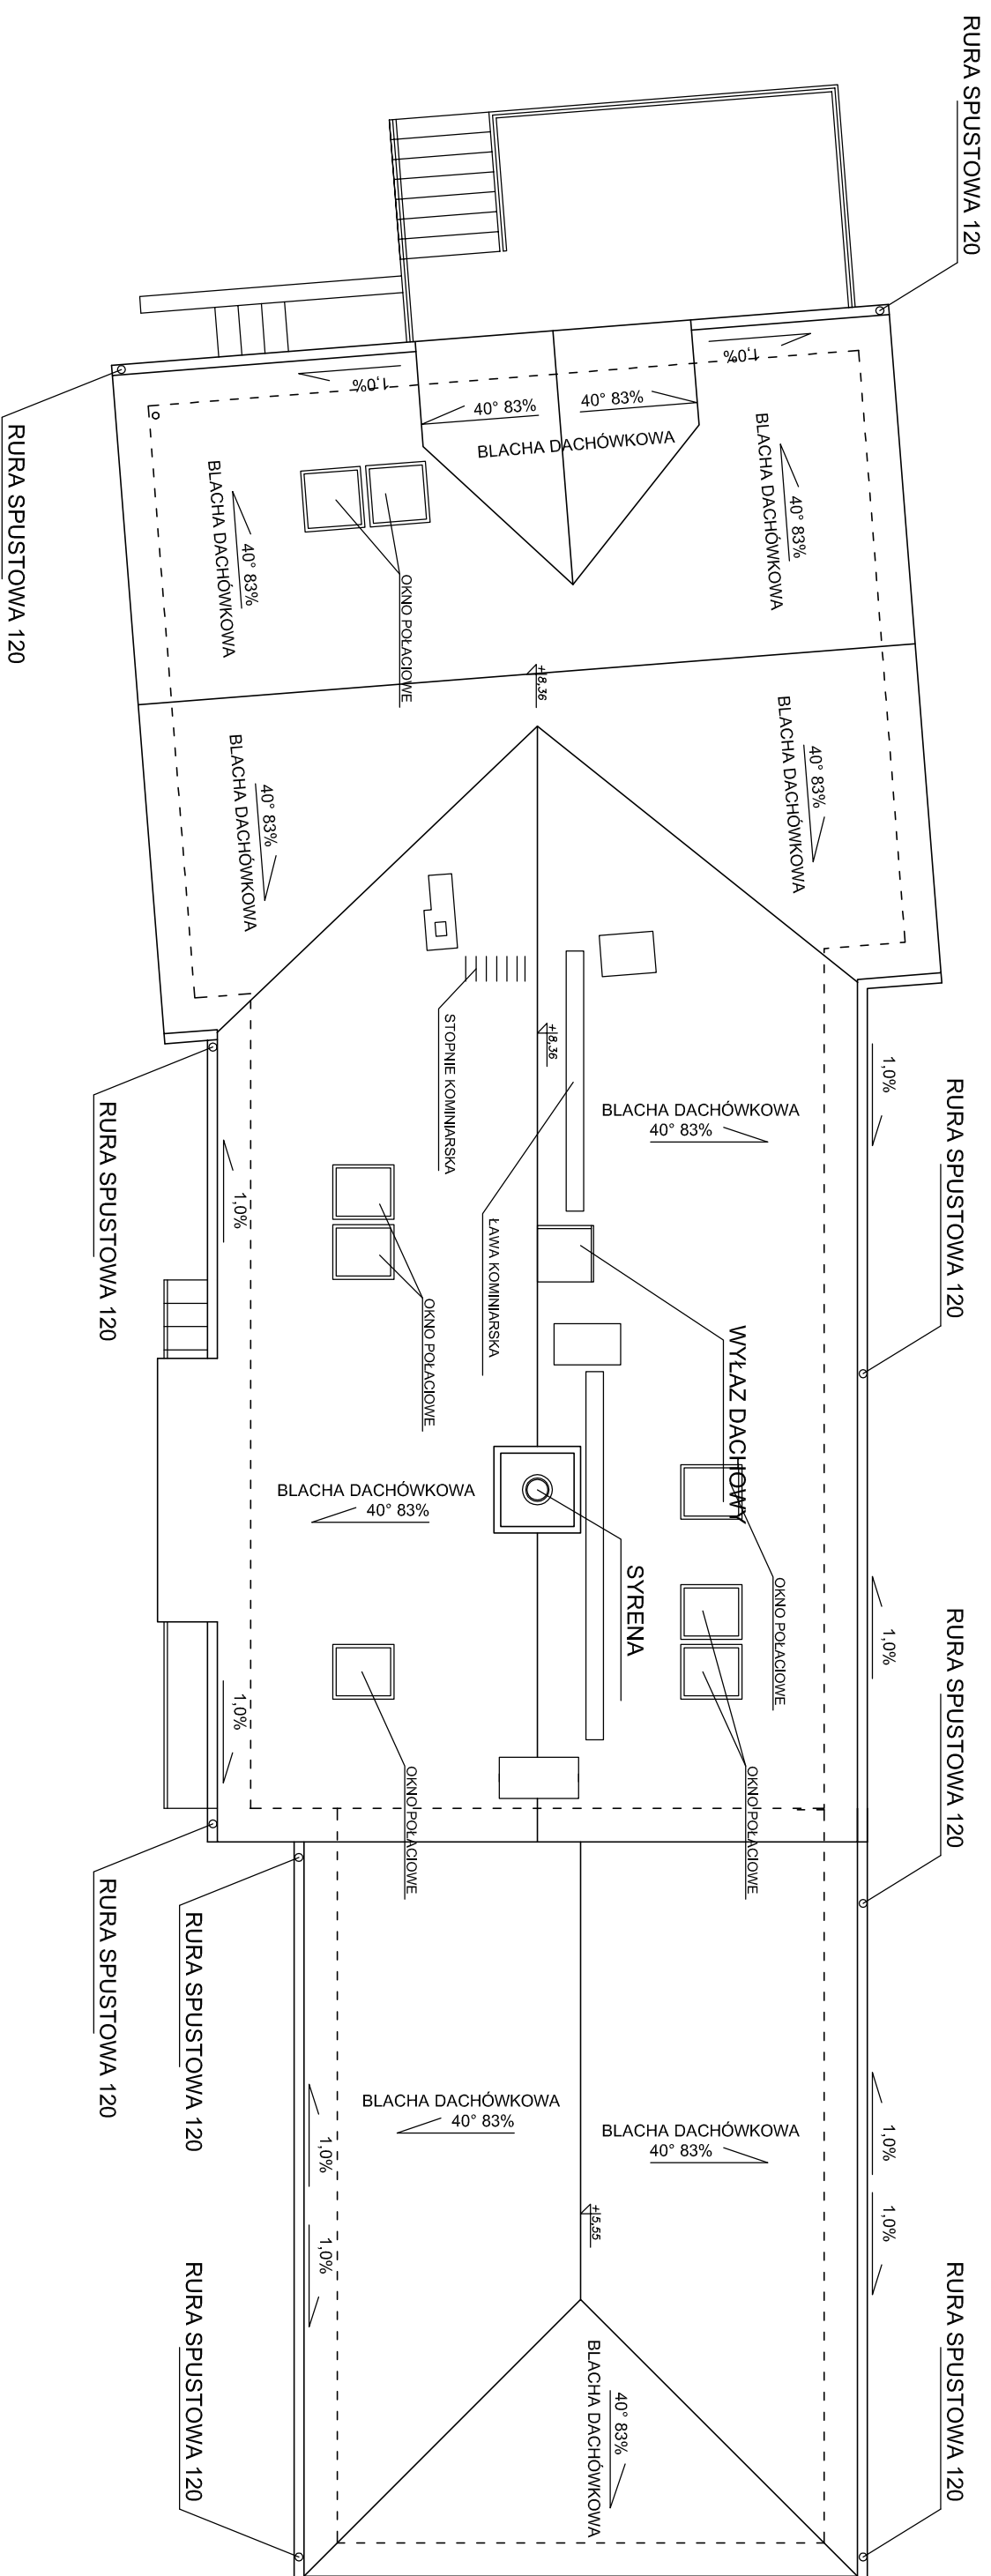


RZUT POŁACI
SKALA 1:100

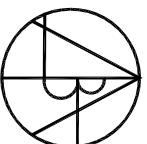

Prawa autorskie do tego rysunku przysługują ABA.
Bez jego zgody rysunek nie może być wykorzystywany
lub reprodukowany.

 <p>AUTORSKIE BIURO ARCHYTEKTONICZNE architektura Władysława Markulisa ul. Kościuszki 11/202 25-310 KIELCE</p>		OBIEKT:	SWIETLICA WIEJSKA PRZEBUDOWA ROZBUDOWA BUDYNKU OSP W MIEJSCOWOSCI SLADKOW MALY GMINA CHMIELNIK
		BRANŻA:	ARCHITEKTURA
STADIUM:	PROJEKT BUDOWLANY	SKALA:	1:100
TEMAT RYSUNKU:	RZUT POŁACI	DATA:	01.2013
		PLK:	6
KIEROWNIK PRACOWNI:	mgr inż. arch. W. Markulisa	NR UPRAWNIENI:	63/171/76
GŁÓWNY PROJEKTANT:	mgr inż. arch. W. Markulisa	SPRAWOZDAWCY:	63/171/76
SPRAWOZDAWCY:	mgr inż. arch. Rafał Gerncarczyk	SW-19/2005	
ZESPÓŁ PROJEKTOWY:	Adam Przebiera		
		TEL:	+48 41 344-29-87
		FAX:	+48 41 344-29-87