PRZEKRÓJ A-A
SKALA 1:50

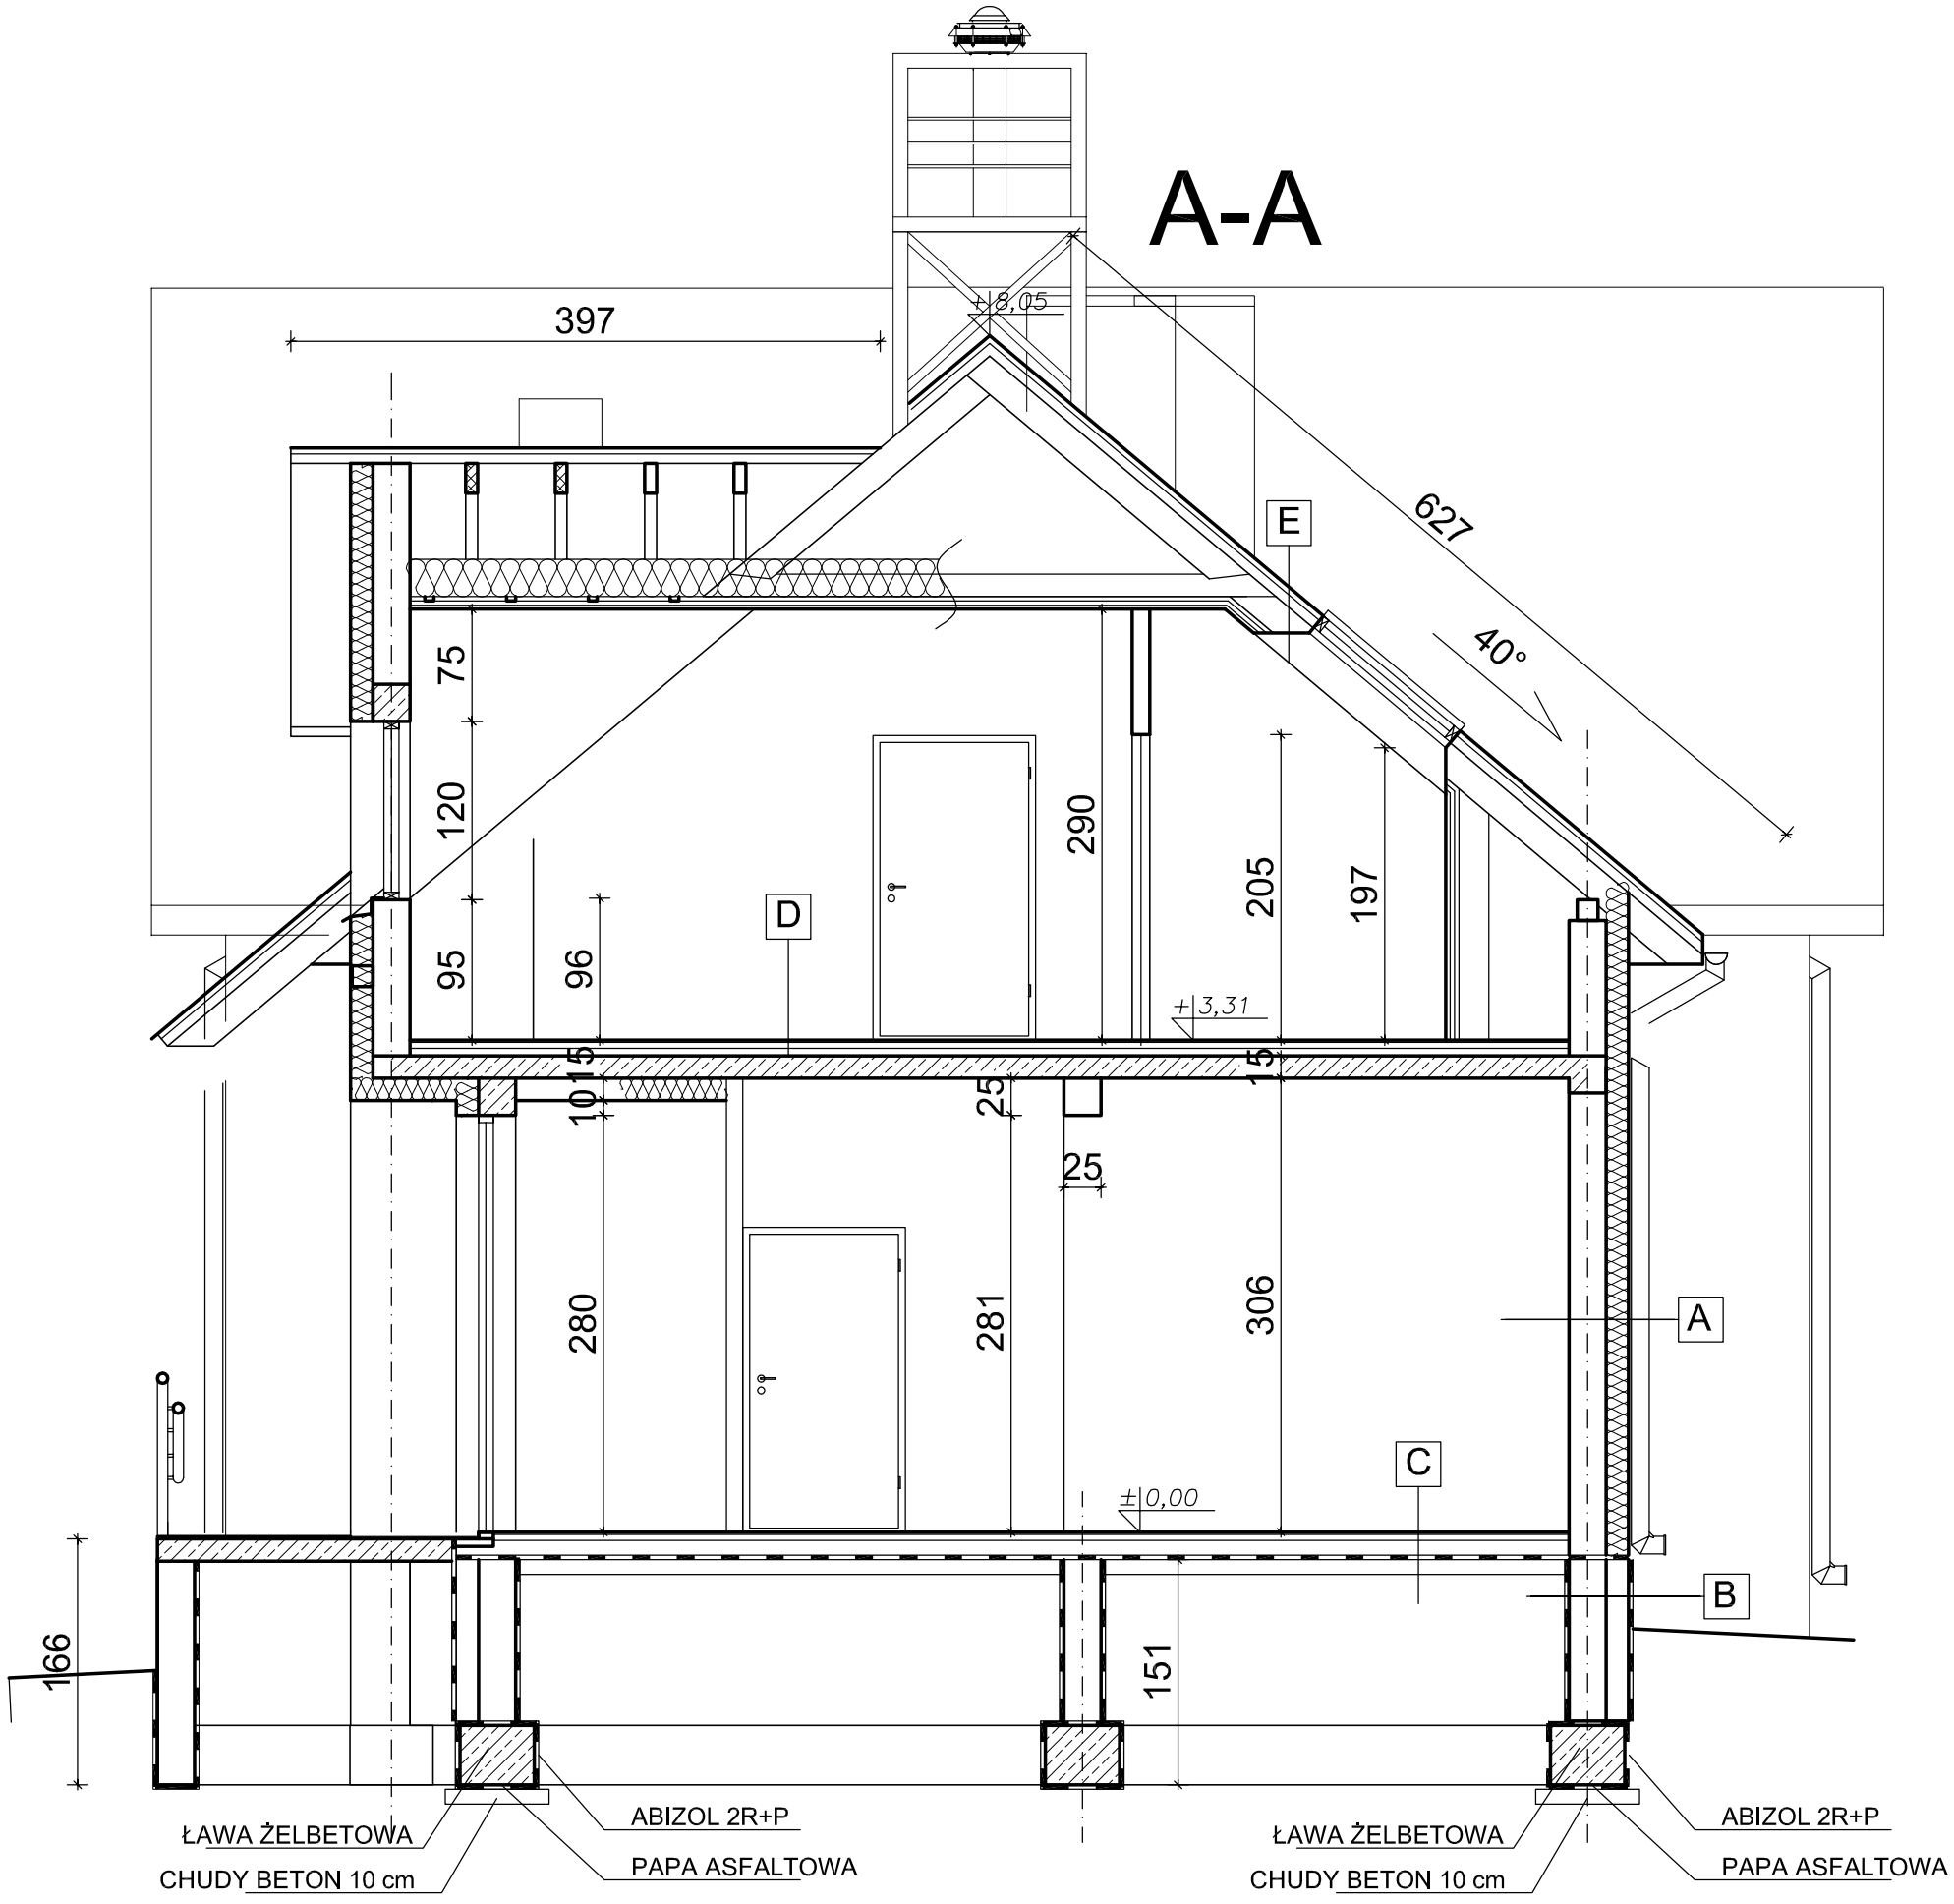

A

- TYNK CENKOWARSTWOWY NA SIATCE
- STYROPIAN 15 cm
- BETON KOMÓRKOWY 25 cm
- TYNK MINERALNY

B

- TYNK CENKOWARSTWOWY NA SIATCE
- STYROPIAN 15 cm
- BLOCZKI BETONOWE
- TYNK MINERALNY

C

- PŁYTKI GRESS
- WYLEWKA CEMENTOWA 4 cm
- STYROPIAN 10 cm
- PAPA ZGRZEWALNA 2x
- CHYDY BETON 10 cm
- PODSYPKA PIASKOWA 15 cm

D

- WYKŁADZINA PCV
- WYLEWKA 4 CM
- STYROPIAN 5 cm
- FOLIA IZOLACYJNA
- STROP ŻELBETOWY 15 cm
- TYNK MINERALNY

E

- BLACHODACHÓWKA
- ŁATY 4x5
- KONTRŁATY 2,5x4
- FOLIA PAROPRZEPUSZCZALNA
- KROKWIE 20x8
- FOLIA PAROSZCZELNA
- RUSZT SYSTEMOWY POD G-K
- 2xPŁYTA G-K

Prawa autorskie do tego rysunku przysługują ABA.
Bez jego zgody rysunek nie może być wykorzystywany
lub reprodukowany.

AUTORSKIE
BIURO
ARCHITEKTONICZNE
architekta
Władysława Markulisa

ul.Kościuszki 11/202
25-310 KIELCE

tel: +48 41 344-29-87
fax: +48 41 344-29-87

OBIEKT:	SWIETLICA WIEJSKA PRZEBUDOWA ROZBUDOWA BUDYNKU OSP W MIEJSCOWOŚCI ŚLADKÓW MAŁY GMINA CHMIELNIK
BRANŻA:	ARCHITEKTURA
STADIUM:	PROJEKT BUDOWLANY

TEMAT RYSUNKU:	SKALA:	DATA:	RYS.NR:
PRZEKRÓJ A–A	1:50	01.2013	7
		PLIK:	

	IMIĘ I NAZWISKO	NR UPRAWNIEŃ	PODPIS
KIEROWNIK PRACOWNI:	mgr inz. arch. W. Markulis	63/171/76	
GŁÓWNY PROJEKTANT:	mgr inz. arch. W. Markulis	63/171/76	
SPRAWDZAJĄCY:	mgr inz. arch. Rafał Garncarczyk	SW–19/2005	
ZESPÓŁ PROJEKTOWY:	Adam Przepióra		