


PRZEKRÓJ B-B
SKALA 1:100

B-B

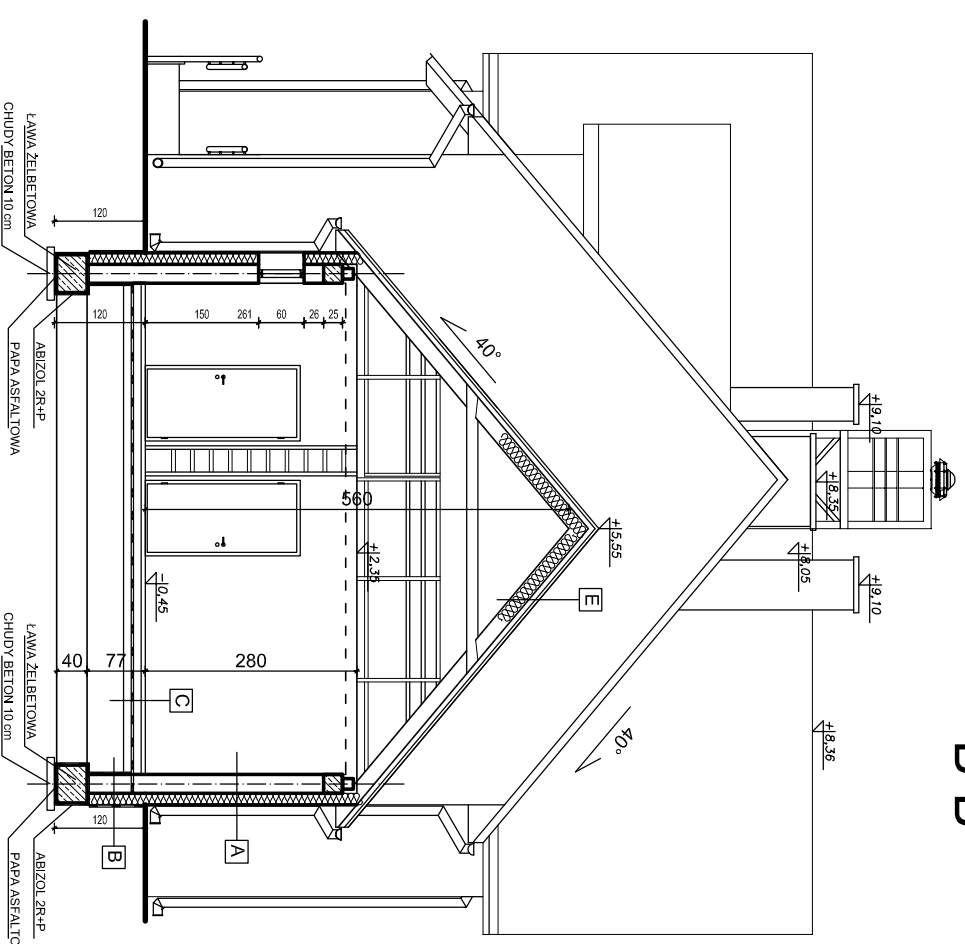

A	TYNK CENKOWARSTWOWY NA SIATCE
	STYROPIAN 15 cm
	BETON KOMORKOWY 25 cm
	TYNK MINERALNY


B	TYNK CENKOWARSTWOWY NA SIATCE
	STYROPIAN 15 cm
	BLOCZKI BETONOWE
	TYNK MINERALNY

C	PLYTKI GRESS
	WYLEWKA CEMENTOWA 4 cm
	STYROPIAN 10 cm
	PAPA ZGRZEWAŁNA 2x
	CHYDY BETON 10 cm
	PODSYPKA PIASKOWA 15 cm

D	WYKŁADZINA PCV
	WYLEWKA 4 CM
	STYROPIAN 5 cm
	FOLIA IZOLACYJNA
	STRÓP ŻELBETOWY 15 cm
	TYNK MINERALNY

E	BLACHODACHÓWKA
	LATY 4x5
	KONTRALATY 2,5x4
	FOLIA PAROPRZEPUSZCZALNA
	KROKWI 20x8
	FOLIA PAROSZCZELNA
	RUSZT SYSTEMOWY POD G-K
	ZXPŁYTA G-K

Prawa autorskie do tego rysunku przysługują ABA.
Bez jego zgody rysunek nie może być wykorzystywany
lub reprodukowany.

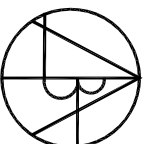 <p>AUTORSKIE BIURO ARCHYTEKTONICZNE architektura Małgorzata Markulska</p> <p>ul. Kościuszki 11/202 25-310 KIELCE</p> <p>tel: +48 41 344-29-87 fax: +48 41 344-29-87</p>		OBIEKT:	SWIETLICA WIEJSKA PRZEBUDOWA ROZBUDOWA BUDYNKU OSP W MIEJSCOWOSCI SLADKOW MAŁY GMINA CHMIELNIK
		BRANŻA:	ARCHITEKTURA
STADIUM:	PROJEKT BUDOWLANY	DATA:	01.2013
TEMAT RYSUNKU:	PRZEKRÓJ B-B	SKALA:	1:100
PRZEKRÓJ:	B-B	RS.NR:	8
KIEROWNIK PRACOWNIK:	mgr inż. arch. W. Markulis	MIĘ. I NAZWIŚKO:	NR UPRAWNIEN:
GŁÓWNY PROJEKTANT:	mgr inż. arch. W. Markulis	SPRAWDZAJĄCY:	mgr inż. arch. Rafał Gernareczyk
ZESPÓŁ PROJEKTOWY:	Adam Przebiera	SW-19/2005	PODPIS: