PRZEKRÓJ D-D
SKALA 1:50

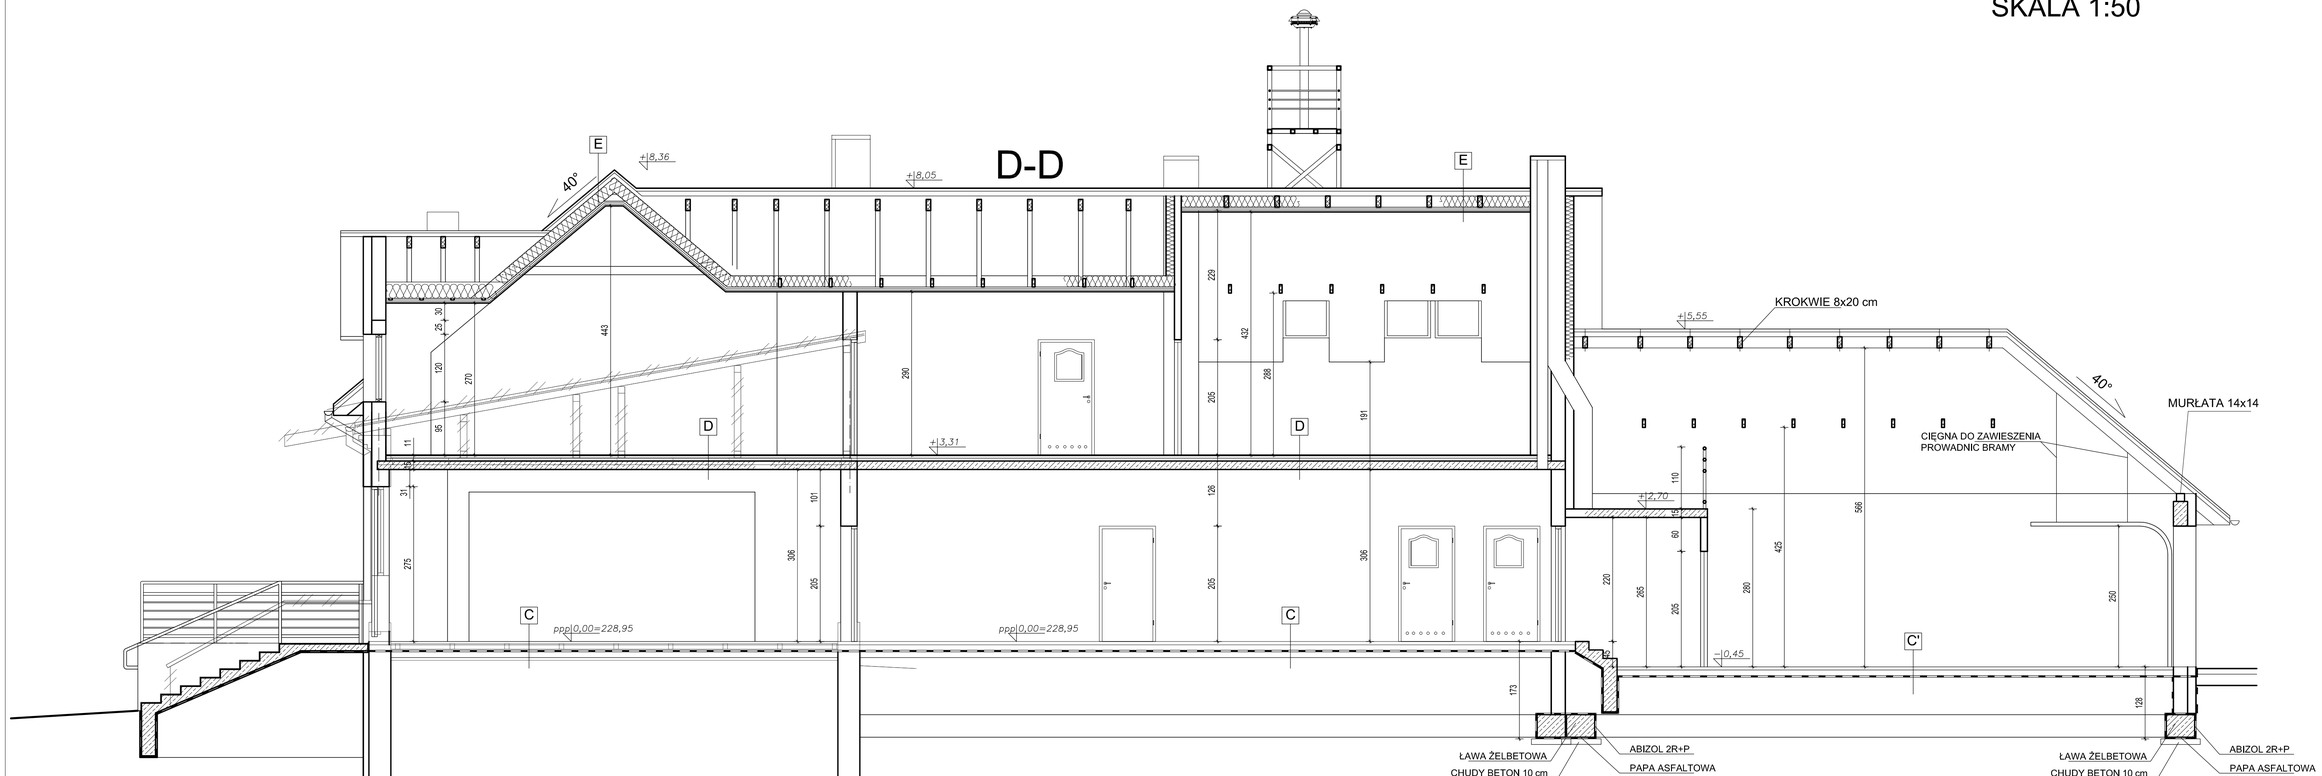

A

TYNK CENKOWARSTWOWY NA SIATCE
STYROPIAN 15 cm
BETON KOMÓRKOWY 25 cm
TYNK MINERALNY

B

TYNK CENKOWARSTWOWY NA SIATCE
STYROPIAN 15 cm
BLOCZKI BETONOWE
TYNK MINERALNY

C

PŁYTKI GRESS
WYLEWKA CEMENTOWA 4 cm
STYROPIAN 10 cm
PAPA ZGRZEWALNA 2x
CHYDY BETON 10 cm
PODSYPKA PIASKOWA 15 cm

D

WYKŁADZINA PCV
WYLEWKA 4 CM
STYROPIAN 5 cm
FOLIA IZOLACYJNA
STROP ŻELBETOWY 15 cm
TYNK MINERALNY

E

BLACHODACHÓWKA
ŁATY 4x5
KONTRŁATY 2,5x4
FOLIA PAROPRZEPUSZCZALNA
KROKWIE 20x8
FOLIA PAROSZCZELNA
RUSZT SYSTEMOWY POD G-K
2xPŁYTA G-K

AUTORSKIE BIURO ARCHITEKTONICZNE
a r c h i t e k t a
Władysława Matka-Bisa
ul.Kościuszki 11/202
25-310 KIELCE
tel. +48 41 344-29-87
fax: +48 41 344-29-87

Prawa autorskie do tego rysunku przysługują ABA. Bez jego zgody rysunek nie może być wykorzystywany ani kopiowany.

OBIEKT:	ŚWIETLICA WIEJSKA PRZEBUDOWA ROZBUDOWA BUDYNKU OSP W MIEJSCOWOŚCI ŚLADKÓW MAŁY GMINA CHMIELNIK		
BRANŻA:	ARCHITEKTURA		
STADIUM:	PROJEKT BUDOWLANY		
TEMAT RYSUNKU:	PRZEKRÓJ D–D	SKALA: 1:50	DATA: 01.2013
			RYS.NR: 9.1
			PLIK:
	IMIĘ I NAZWISKO	NR UPRAWNIEŃ	PODPIS
KIEROWNIK PRACOWNI:	mgr inż. arch. W. Markuła	83/171/76	
GŁÓWNY PROJEKTANT:	mgr inż. arch. W. Markuła	83/171/76	
SPRAWDZAJĄCY:	mgr inż. arch. Rafał Gancarczyk	SW–19/2005	
ZESPÓŁ PROJEKTOWY:	Adam Przepiórka		