


PRZEKRÓJ C-C
SKALA 1:100

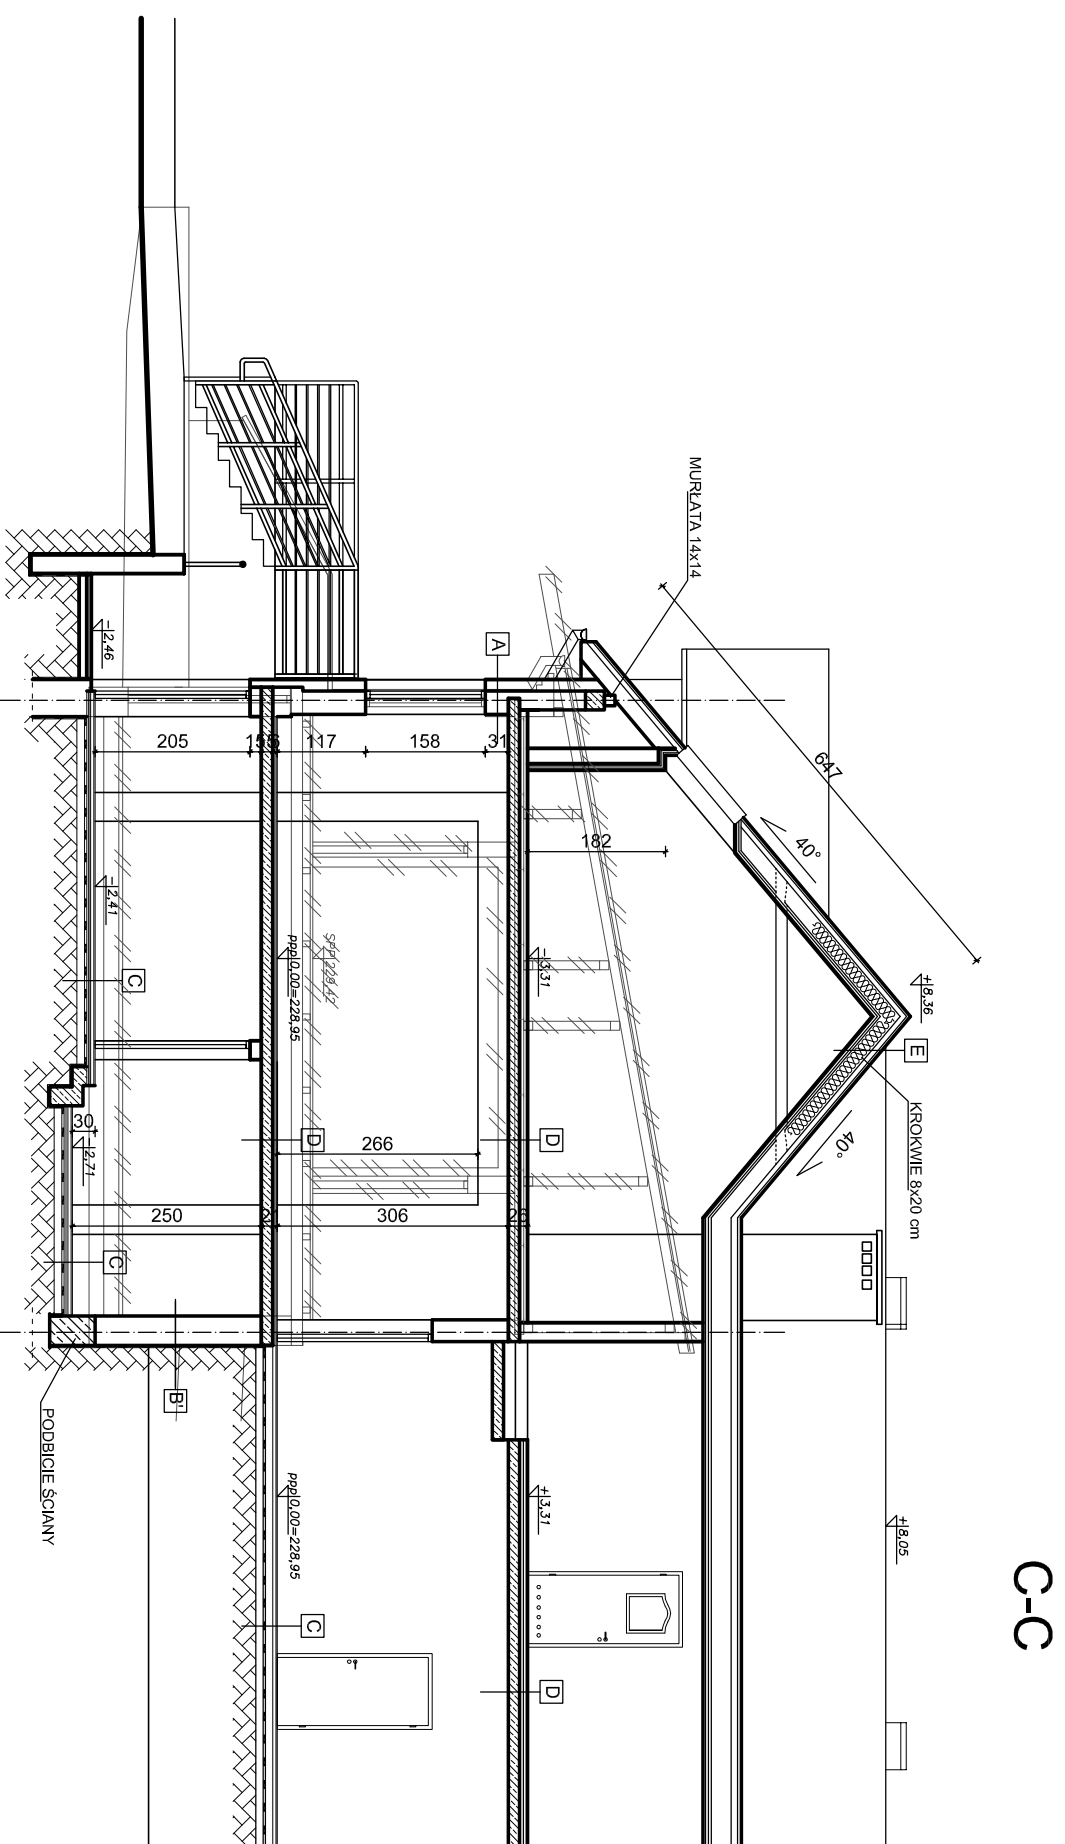

A

TYNK CENKOWARSTWOWY NA SIATCE
STYROPIAN 15 cm
BETON KOMÓRKOWY 25 cm
TYNK MINERALNY

B

TYNK CENKOWARSTWOWY NA SIATCE
STYROPIAN 15 cm
BŁOCZKI BETONOWE
TYNK MINERALNY

C

PLYTKI GRESS
WYLEWKA CEMENTOWA 4 cm
STYROPIAN 10 cm
PAPA ZGRZEWALNA 2x
CHDYD BETON 10 cm
PODSYPKA PIASKOWA 15 cm


D

WYKŁADZINA PCV
WYLEWKA 4 CM
STYROPIAN 5 cm
FOLIA IZOLACYJNA
STROP ŻELBETOWY 15 cm
TYNK MINERALNY

E

BLACHODACHÓWKA
ŁĄTY 4x5
KONTRŁATY 2,5x4
FOLIA PAROPRZEPUSZCZALNA
KROKWIĘ 20x8
FOLIA PAROSZCZELNA
RUSZT SYSTEMOWY POD G-K
ZPŁYTA G-K

Prawa autorskie do tego rysunku przysługują ABA.
Bez jego zgody rysunek nie może być wykorzystywany
lub reprodukowany.

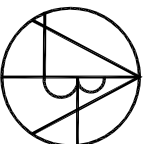 <p>AUTORSKIE BIURO ARCHYTEKTONICZNE architektura Magdalena Markulisa</p> <p>ul. Kościuszki 11/202 25-310 KIELCE tel.: +48 41 344-29-87 fax: +48 41 344-29-87</p>		OBIEKT:	SWIETLICA WIEJSKA PRZEBUDOWA ROZBUDOWA BUDYNKU OSP W MIEJSCOWOŚCI ŚLADKÓW MAŁY GMINA CHMIELNIK		
		BRANŻA:	ARCHITEKTURA		
STADIUM:	PROJEKT BUDOWLANY	SKALA:	DATA:	RYS. NR:	
TEMAT RYSUNKU:	PRZEKRÓJ C-C	1:100	01.2013	9	
KIEROWNIK PRACOWNI:	mgr inż. arch. W. Markulisa	MIĘ: I NAZWIŚKO	NR UPRAWNIENI	PODPIS	
GŁÓWNY PROJEKTANT:	mgr inż. arch. W. Markulisa		63/171/76		
SPRAWOZDAJĄCY:	mgr inż. arch. Rafał Gernareczyk		63/171/76	SM-19/2005	
ZESPÓŁ PROJEKTOWY:	Adam Przebiera				