


# RZUT FUNDAMENTÓW 1:75

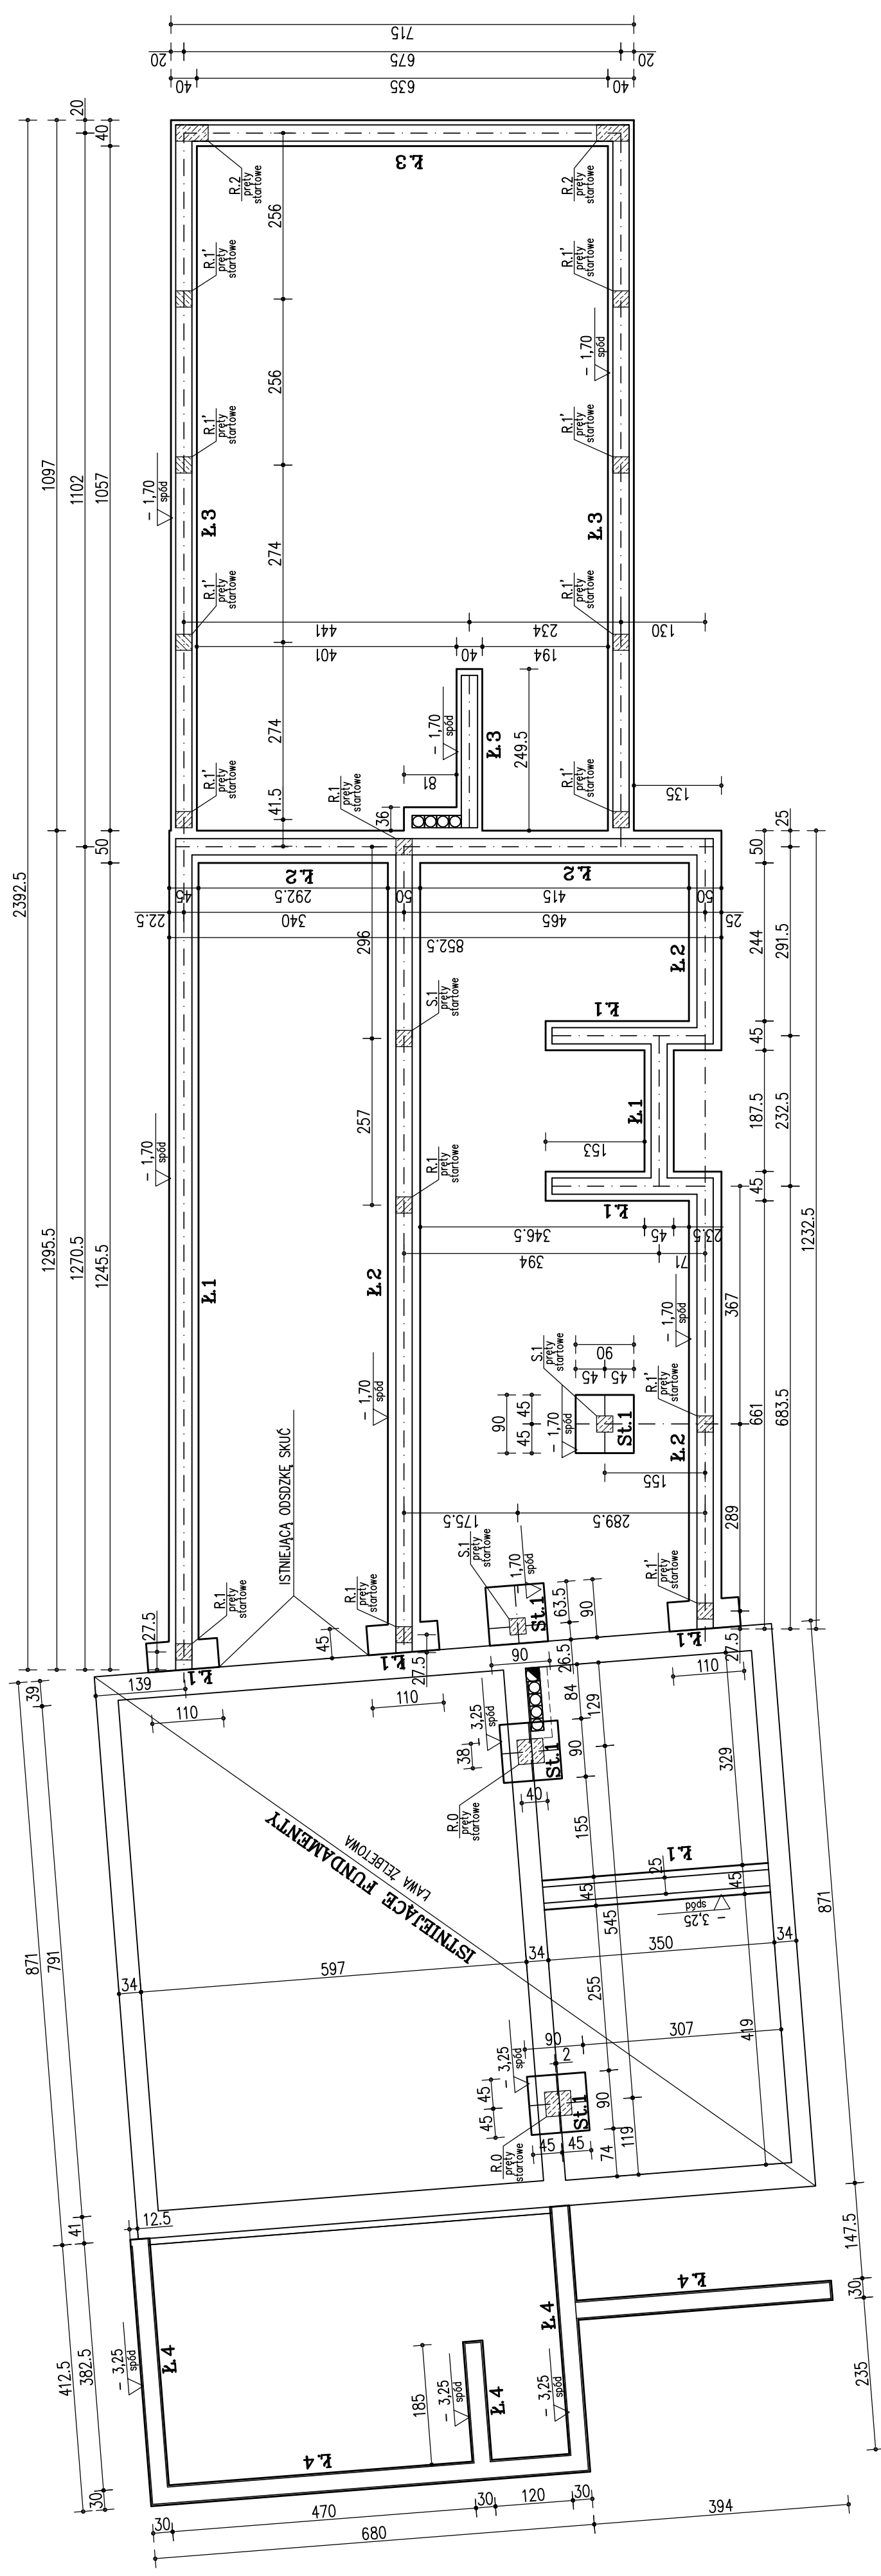

OBIEKT:	SNIETLICA WIEJSKA W MIEJSCOWOŚCI ŚLĄDKÓW MAŁY NR DZIAŁKI 152 GMINA CHMIELENIK		
BRANŻA:	KONSTRUKCJA	DATA:	01.2013
STADIUM:	PROJEKT BUDOWLANY	SKALA:	1:75
TEMAT RYSUNKU:	RZUT FUNDAMENTÓW	RSB NR:	K-1
AUTORSKIE BIURO ARCHYTEKTONICZNE Współpraca MarkaBla		MIĘCI NAZWIŚKO	NR UPRAWNIENI
ukŁoudziński11/202		63/171/76	PODRIS
25-110 NIELECE		63/171/76	SLK/3454/POK/10
ul. Kołłątaja 11/202		63/171/76	KL-199/86
tel. +48 41 344-9247		63/171/76	
fax. +48 41 344-2547		63/171/76	

Prawa autorskie do tego rysunku przysługują ABA.  
Bez zgody rysunek nie może być wykorzystywany  
lub reprodukowany.

**UWAGI:**

- 40.00=228.95m.n.p.m.
- POSADOWIENIE FUNDAMENTÓW W WARSTWIE PIASKU
- 1.70=227.25m.n.p.m.
- 3.25=225.70m.n.p.m.
- WSZYSTKIE WYMIARY SPRAWDZIĆ NA BUDOWIE.
- DOKŁADNE USTYLIOWANIE OTWORÓW I PRZEBIĆ PRZEZ ŁAWY
- WŁ. PROJEKTU KANALIZACJI
- WYMIARY PODANO W CENTYMETRACH.
- Pręty konstrukcji żelbetowej wykorzystać jako naturalne przewody odprowadzające instalacji piorunochronnej (wg opracowania brzozy elektrycznej).
- W razie wystąpienia w poziomie posadowienia nasypów dokonać wymiany tych gruntów na piasek stabilizowany cementem lub chudy beton.

**BETON B20 (C16/20)**  
**STAL # - A-IIIIN (B500SP)**  
**Ø - A-0 (St0S-b)**

594x297mm = 0,176 m2  
A3