

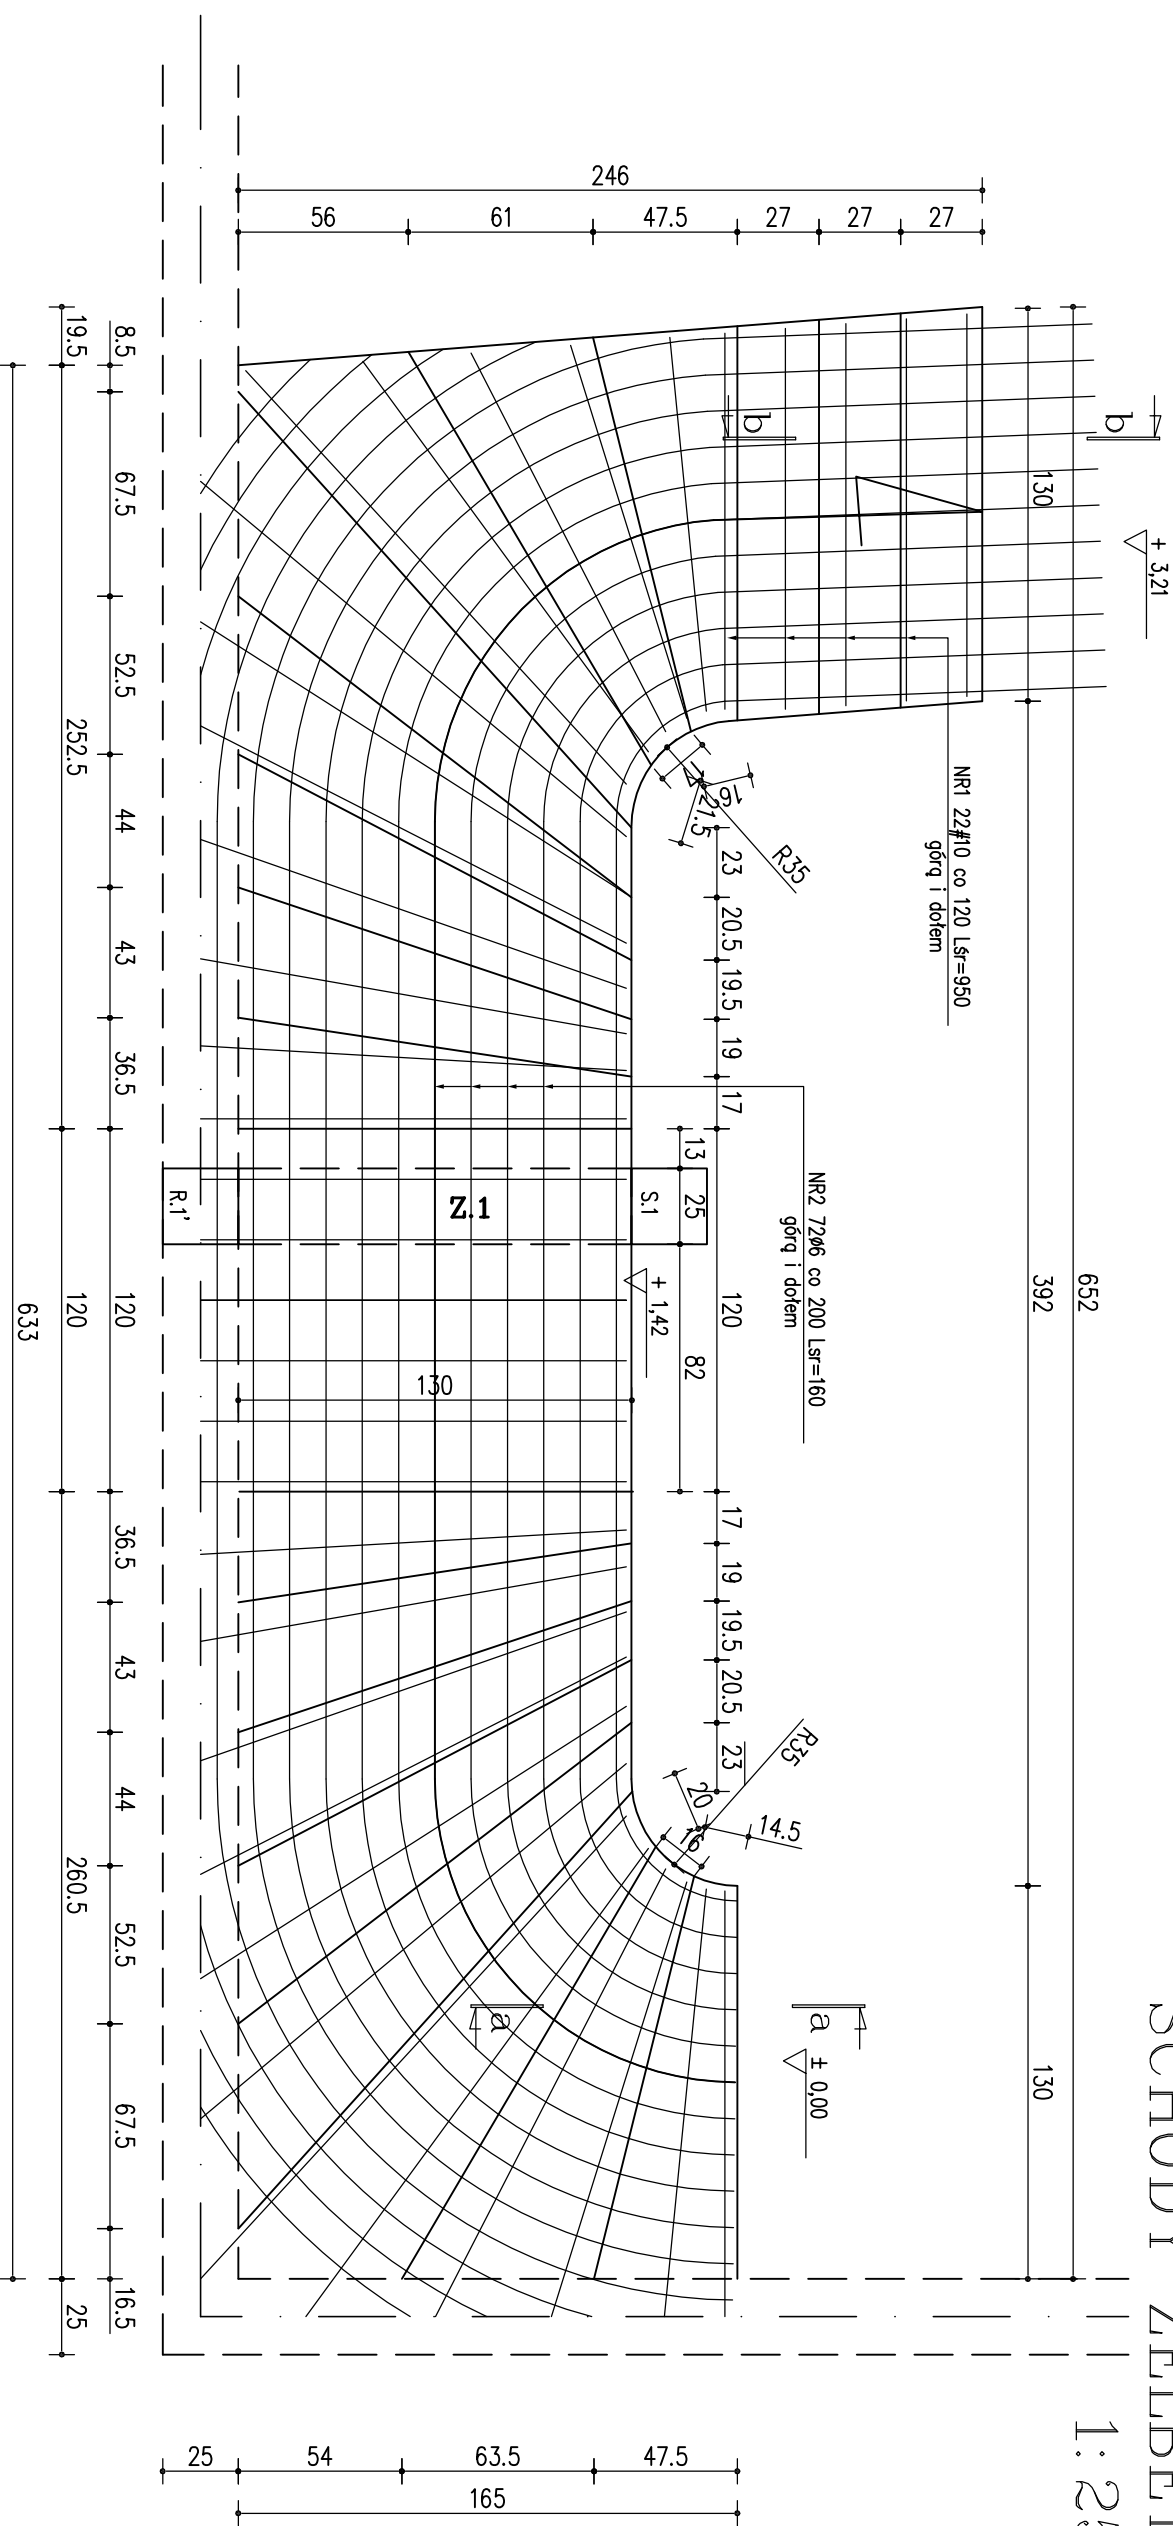


SCHODY ŻELBETOWE Sch.1

1:25

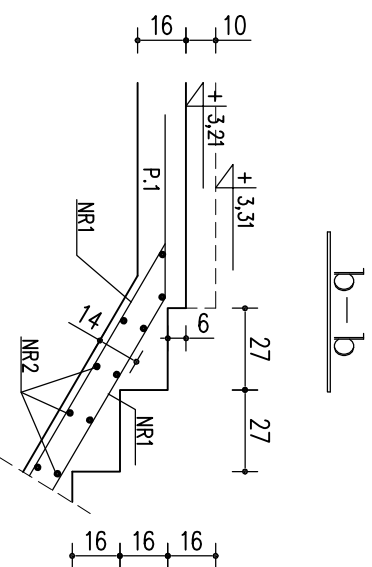

BETON B25 (C20/25)
STAL # - A-IIIN (B500SP)
Ø - A-0 (St0S-b)

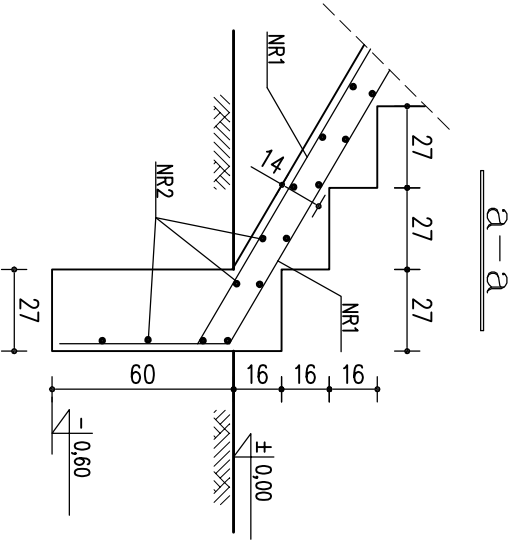

WYKAZ STALI ZEROLEJOWEJ

NAMNA ELEMENTU	NR PRETA	Ø PRETA	DLUGOSC PRETA	PRETOW W ELEM.	ELEM. PRETOW	DLUGOSC RAZEM
		mm	mm	szt.	szt.	m
Sch.1 - 1 szt.	1	10	9500	22	1	22
	2	6	1600	72	1	72

RAZEM	[m]	209
MASA JEDN.	[kg/m]	0.62
MASA	[kg]	128.8
MASA CALK.	[kg]	154.3

A3

420x297mm

Wszystkie prawa autorskie do tego rysunku przysługują ABA. Bez jego zgody rysunek nie może być wykorzystywany lub reprodukowany.

		AUTORSKIE BIURO ARCHYTEKTONICZNE architektura Władysława Markulisa	
OBIEKT:	SWIETLICA WIEJSKA W MIEJSCOWOŚCI ŚLADKÓW MAŁY NR DZIAŁKI 152	BRANŻA:	KONSTRUKCJA
STADIUM:	PROJEKT BUDOWLANY	TEMAT RYSUNKU:	SCHODY ŻELBETOWE Sch.1
SKALA:	1:25	DATA:	01.2013
PK:	01.2013	RYS.NR:	K-10
KIEROWNIK PRACOWNI:	mgr inż. arch. W. Markulisa	NR UPRAWNIENI:	63/171/76
GLÓWNY PROJEKTANT:	mgr inż. Sławomir Szymbkiewicz	SPRAWDZAJĄCY:	KL-199/86
ZESPÓŁ PROJEKTOWY:	25-310 KIELCE		