



PROJEKTOWANA ROZDZIELNICA GŁÓWNA NA PARTERZE

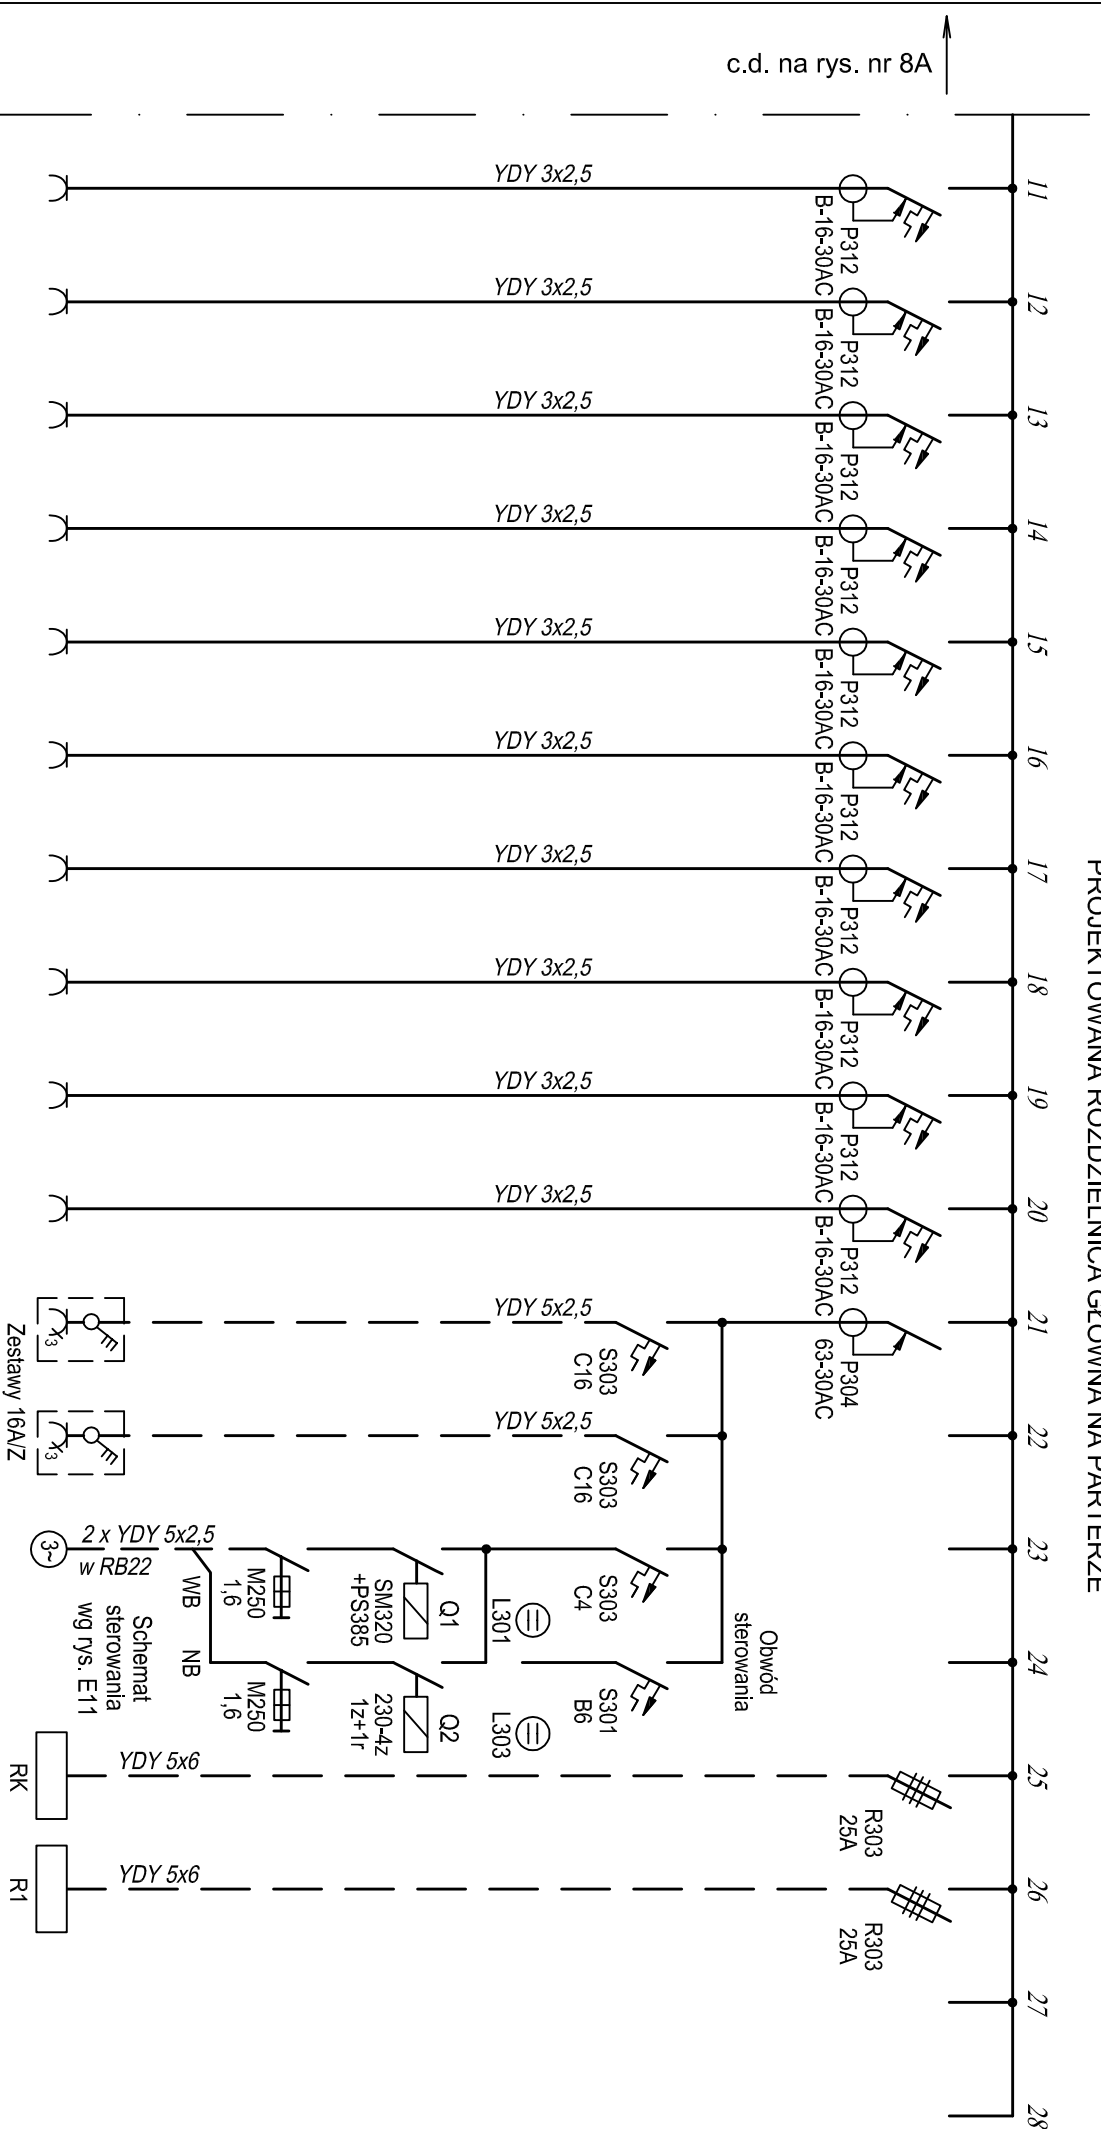

c.d. na rys. nr 8A

11	12	13	14	15	16	17	18	19	20	21	22	23	24	25	26	27	28
	03	03	04	04	04	06	08	09	10	10	10	10	10	10	10	10	10
					podgrzew. wody	podgrzew. wody	podgrzew. wody					Wentylator wywiewny na kominie na dachu	Obwód sterowania wentyl. wywiewn.	Rozdzieln. kotłowni RK	Rozdzieln. na piętze R1	Rezerwa	Rezerwa
1,5	1,5	1,5	1,2	1,2	2,0	2,0	2,0	2,0	2,0	4,0	4,0	0,55/0,37	0,1	6,5	12,6		
L1	L2	L3	L3	L2	L1	L3	L1	L2	L3	L1-L3	L1-L3	L1-L3	L1	L1-L3	L1-L3		

Skala 1:10

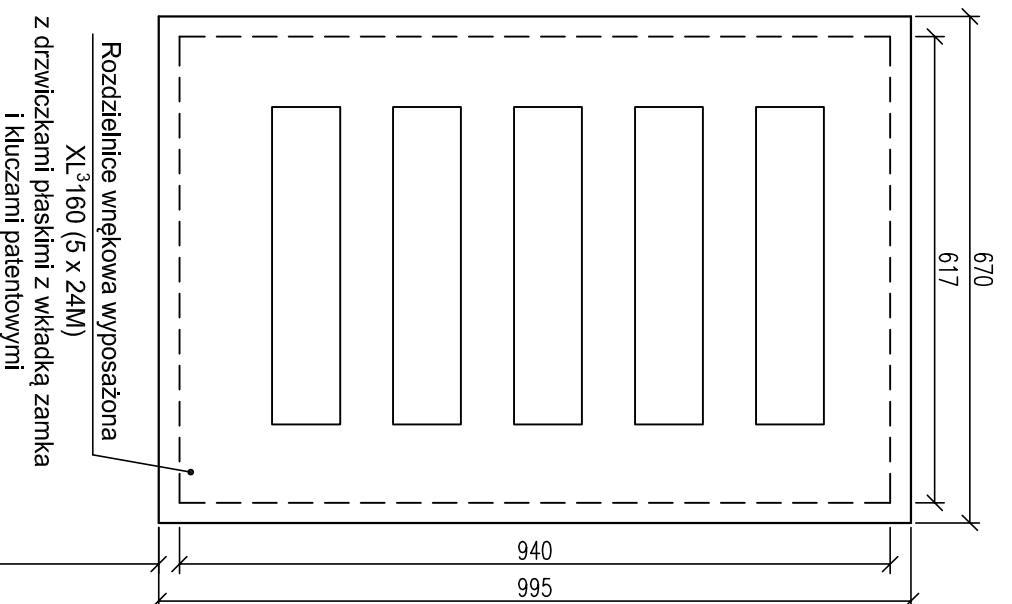

Prawa autorskie do tego rysunku przysługują ABA. Bez jego zgody rysunek nie może być wykorzystywany lub reprodukowany.

AUTORSKIE BIURO ARCHYTEKTONICZNE ABA	
ul. Koszalska 11/1202 25-5310 KIELCE	
tel. +48 41 344-29-87 fax. +48 41 344-29-87	
OBIEKT:	SWIETLICA WIEJSKA PRZEBUDOWA ROZBUDOWA BUDYNKU OSP W MIEJSCOWOŚCI ŚLADKÓW MAŁY GMINA CHMIELENIK
STADIUM:	PROJEKT BUDOWLANY
BRANŻA:	INSTAL. ELEKTRYCZNE
TEMAT RYSUNKU:	PROJEKT BUDOWLANY
SKALA:	DATA:
SCHEMAT INSTALACJI I ROZDZ. RG NA PARTERZE. CZĘŚĆ II	
PROJEKTANT:	inż. T. Konieczny
SPRAWDZAJĄCY:	mgr inż. L. Kowalczyk
OPRACOWAŁ:	A. Konieczny
NR UPRAWNIEN	339/KL/74
DATA:	01.2013
PODPIS:	E8B