



SCHEMAT ROZDZIELNICZY RK

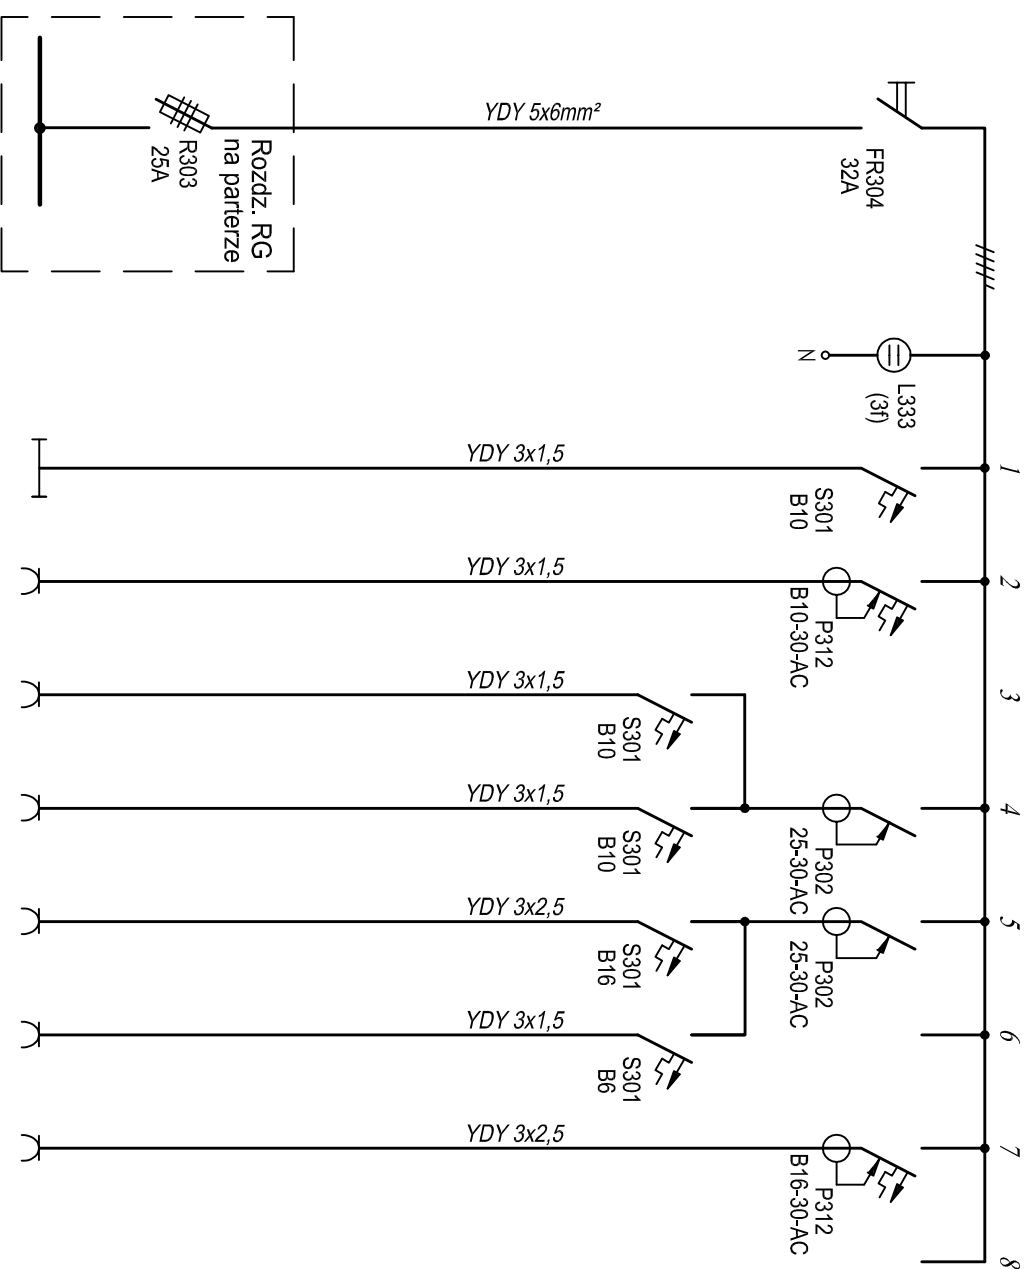

ELEWACJA ROZDZIELNICZY RK

skala 1:10

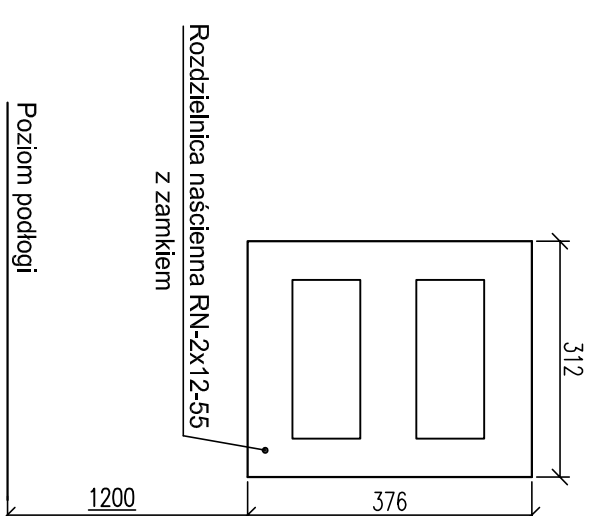

Nr obwodu	Obecność napięcia	Oświetlenie pomieszczeń	Konsola kotła	Zmiękczacz wody	Gniazdo remont. w kotłowni	Gniazda w pom. palacza	Pompa zatapialna palacza	Podgrzewacz wody
		1	2	3	4	5	6	7
Moc zainst. (kW)		0,4	0,7	0,2	1,5	1,5	0,22	2,0
Faza		L1	L2	L1	L1	L2	L2	L3

$P_i = 6,5 \text{ kW}$   
 $k = 0,6$   
 $P_o = 3,9 \text{ kW}$   
 $I_o = 6,3 \text{ A}$

Prawa autorskie do tego rysunku przysługują ABA. Bez jego zgody rysunek nie może być wykorzystywany lub reprodukowany.

		OBIEKT: ŚWIETLICA WIEJSKA PRZEBUDOWA ROZBUDOWA BUDYNKU OSP W MIEJSCOWOŚCI ŚLADKÓW MAŁY	
AUTORSKIE BUREAU ARCHITECTONICZNE ul. Koszalska 11/202 25-310 KIELCE tel. +48 41 344-25-87 fax. +48 41 344-25-87		BRANŻA: INSTAL. ELEKTRYCZNE DATA:	
STADIUM: PROJEKT BUDOWLANY TEMAT RYSUNKU: SCHEMAT I ELEWACJA ROZDZIELNICZY RK		SKALA:	
PROJEKTANT: inż. T. Koneczny SPRAWDZAJĄCY: mgr inż. L. Kowalczyk OPRACOWAŁ: A. Koneczna		NR UPRAWNIEN: 339/KL/74 DATA: 01.2013 PODPIS: E9	