



ZAGOSPODAROWANIE

SKALA 1:500

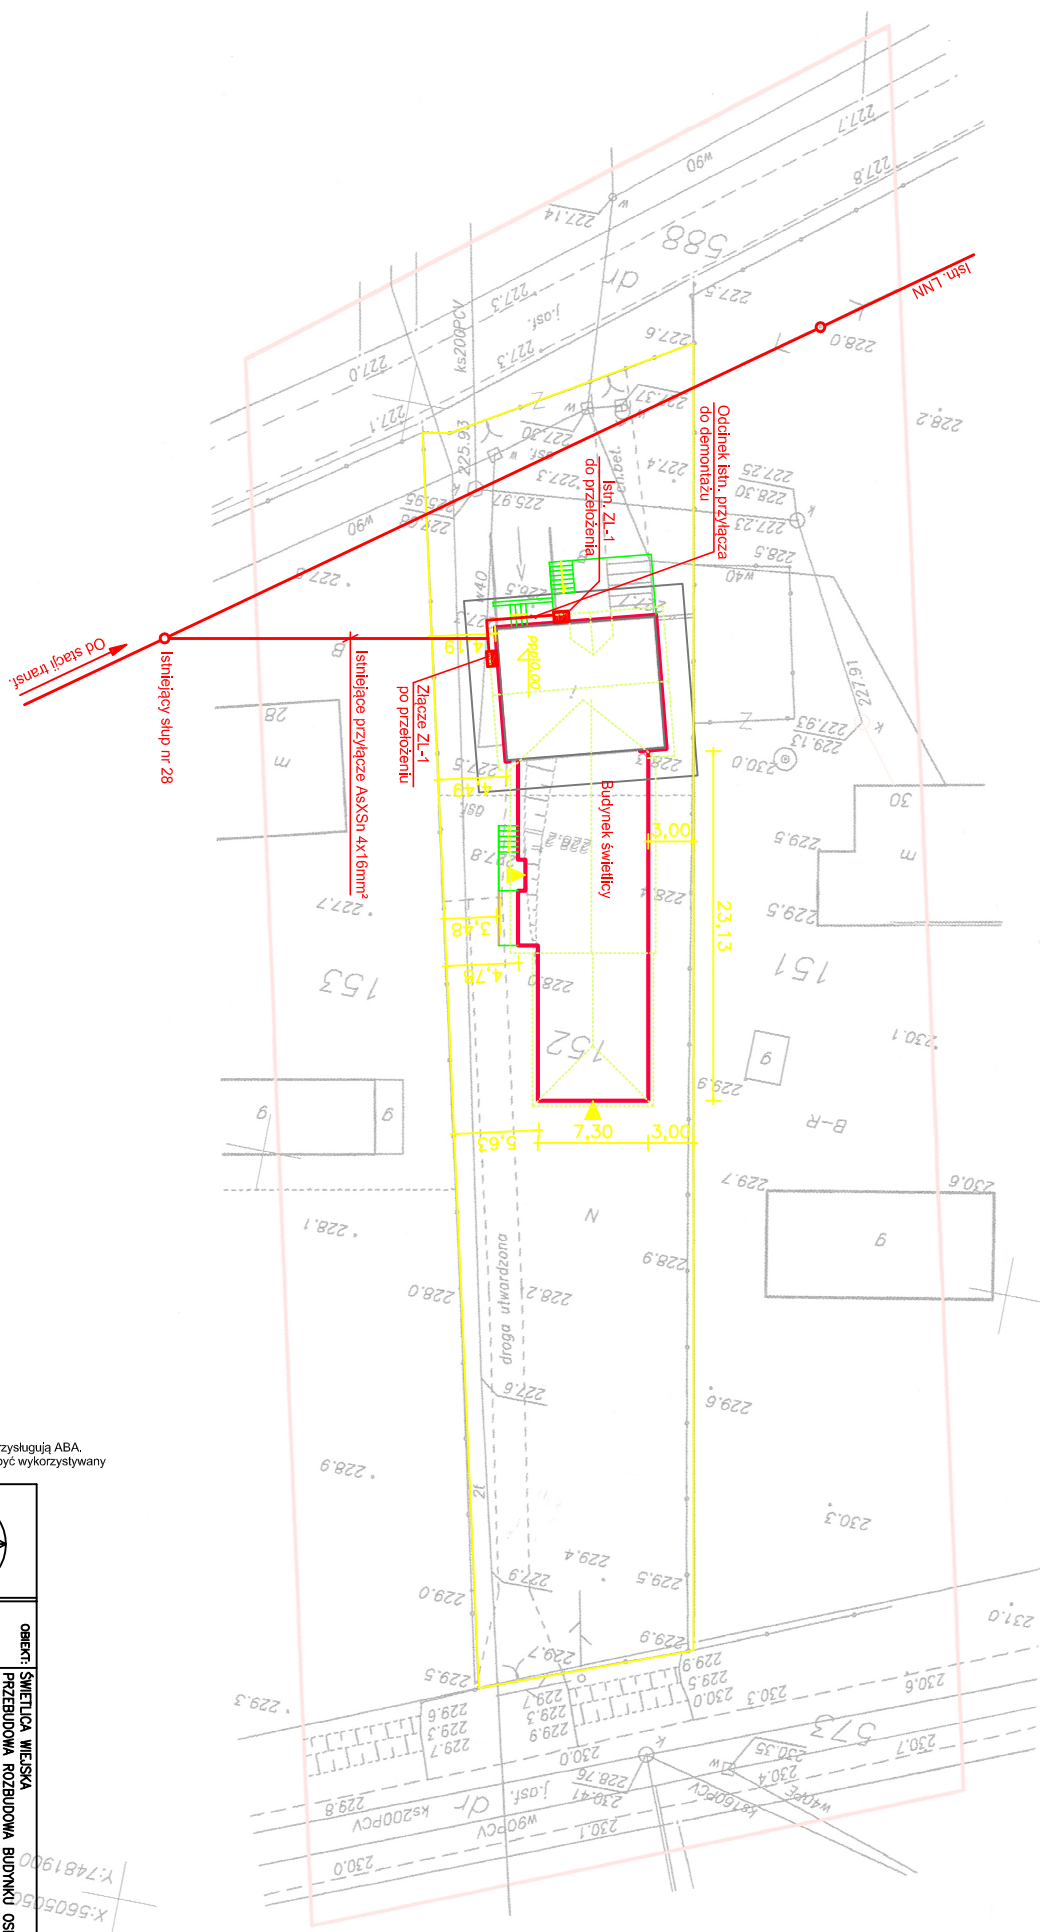

Mapę w 1. w ukł. 2. w ukł.
Granice d
Własność:

Prawa autorskie do tego rysunku przysługują ABA.
Bez jego zgody rysunek nie może być wykorzystywany
lub reprodukowany.

 <p>AB ARCHITEKCI</p>		<p>OBIEKT: ŚWIETLICA WIEJSKA PRZEBUDOWA I ROZBUDOWA BUDYNKU OSP W MIEJSCOWOŚCI SŁADKÓW MAŁY GMINA CHMIELNIK</p>	
<p>PROJEKTANT: mgr inż. L. Kowalczyk</p>		<p>BRANŻA: INSTAL. ELEKTRYCZNE</p>	
<p>OPROJEKTOWAŁ: A. Konieczna</p>		<p>DATA: RYS.NR:</p>	
<p>STADIUM: PROJEKT BUDOWLANY</p>		<p>SKALA: 1:500</p>	
<p>TEMAT RYSUNKU: PLAN SITUACYJNY</p>		<p>DATA: 01.2013</p>	
<p>PROJEKTANT: mgr inż. L. Kowalczyk</p>		<p>NR UPRAWNIENIA: 339/KI/7/4</p>	
<p>OPROJEKTOWAŁ: A. Konieczna</p>		<p>FOFORS: KI-492/94</p>	