RZUT PARTERU - INSTALACJA C.O.
SKALA 1:100

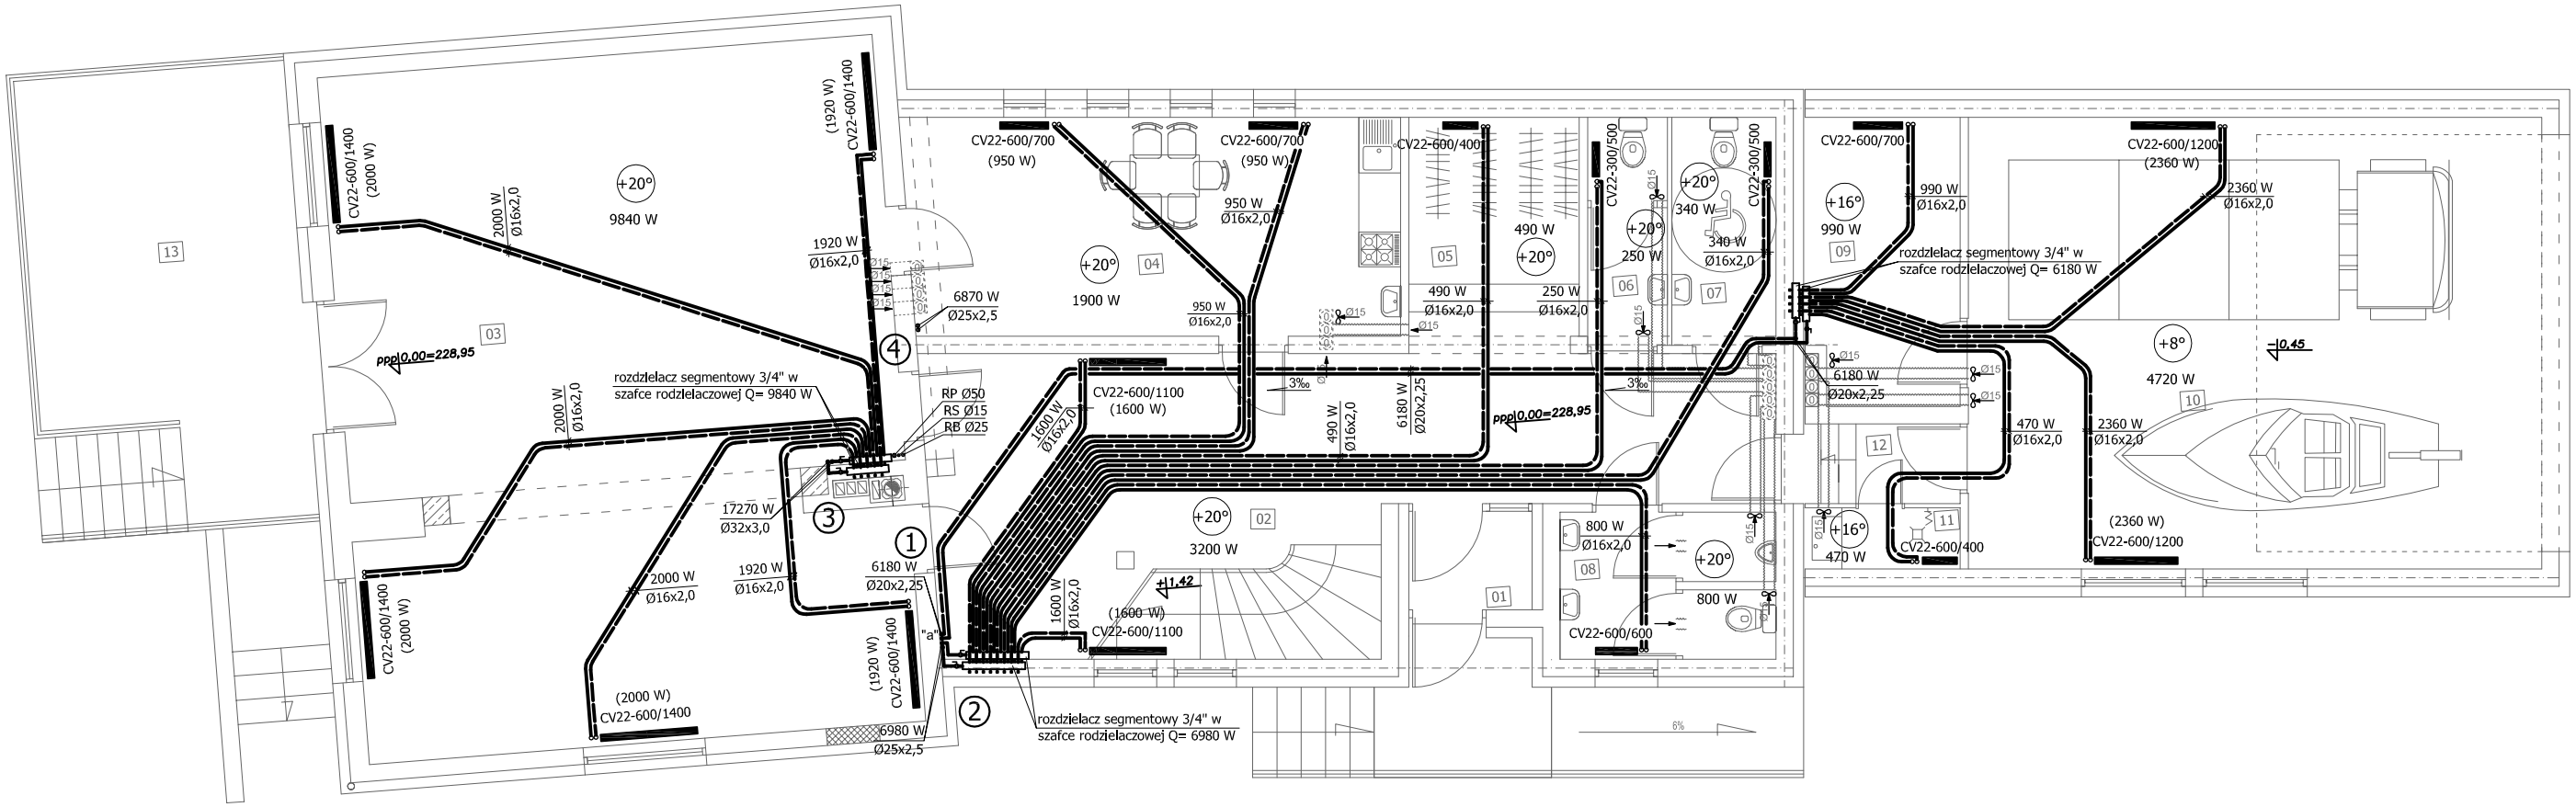

ZESTAWIENIE POWIERZCHNI

01	WIATROŁAP	2,51m²
02	HOLL	42,29m²
03	SALA	78,18m²
04	POM SOCJALNE	22,36m²
05	SZATNIA	6,86m²
06	WC	3,77m²
07	WC NIEPEŁNOSPRAWNYCH	4,92m²
08	WC	6,59m²
09	POM MAGAZYNOWE	9,07m²
10	GARAŻ	48,75m²
11	POM PORZĄDKOWE	1,98m²
12	KORYTARZ	2,59m²
13	TARAS	23,85m²

Oznaczenia:

CV22-600/500 - grzejniki płytowe PURMO typu C z elementami konwekcyjnymi zasilane od dołu, CV22-600/500 oznacza typ CV22, wys. 60 cm, dł. 50 cm, lub innego producenta o tej samej wydajności

① - oznaczenie nr pionu c.o.

- zasilanie i powrót proj. instalacji c.o.

Na rysunkach poziomy prowadzone pod stropem, piony oraz przewody zasilające poszczególne grzejniki przyjęto z rur polietylenowych PE-RT wielowarstwowych. Na instalację można również zastosować rury miedziane. Wybór pozostawia się wg uznania Inwestora.

Prawa autorskie do tego rysunku przysługują ABA. Bez jego zgody rysunek nie może być wykorzystywany lub reprodukowany.

AUTORSKIE BIURO ARCHITEKTONICZNE
architekta
Władysława Markulisa
ul.Kościuszki 11/202
25-310 KIELCE
tel: +48 41 344-29-87
fax: +48 41 344-29-87

OBIEKT:	SWIETLICA WIEJSKA PRZEBUDOWA ROZBUDOWA BUDYNKU OSP W MIEJSCOWOŚCI ŚLADKÓW MAŁY GMINA CHMIELNIK
BRANŻA:	SANITARNA
STADIUM:	PROJEKT BUDOWLANY

TEMAT RYSUNKU:	SKALA:	DATA:	RYS.NR:
RZUT PARTERU – INSTALACJA C.O.	1:100	01.2013	12
		PLIK:	

	IMIĘ I NAZWISKO	NR UPRAWNIEŃ	PODPIS
KIEROWNIK PRACOWNI:	mgr inz. arch. W. Markulis	63/171/76	
GŁÓWNY PROJEKTANT:	J. Ławicki	32/77	
SPRAWDZAJĄCY:	mgr inz. G. Wojsa	220/85	
ZESPÓŁ PROJEKTOWY:			