




SCHEMAT TECHNOLOGICZNY KOTŁOWNI WĘGLOWEJ

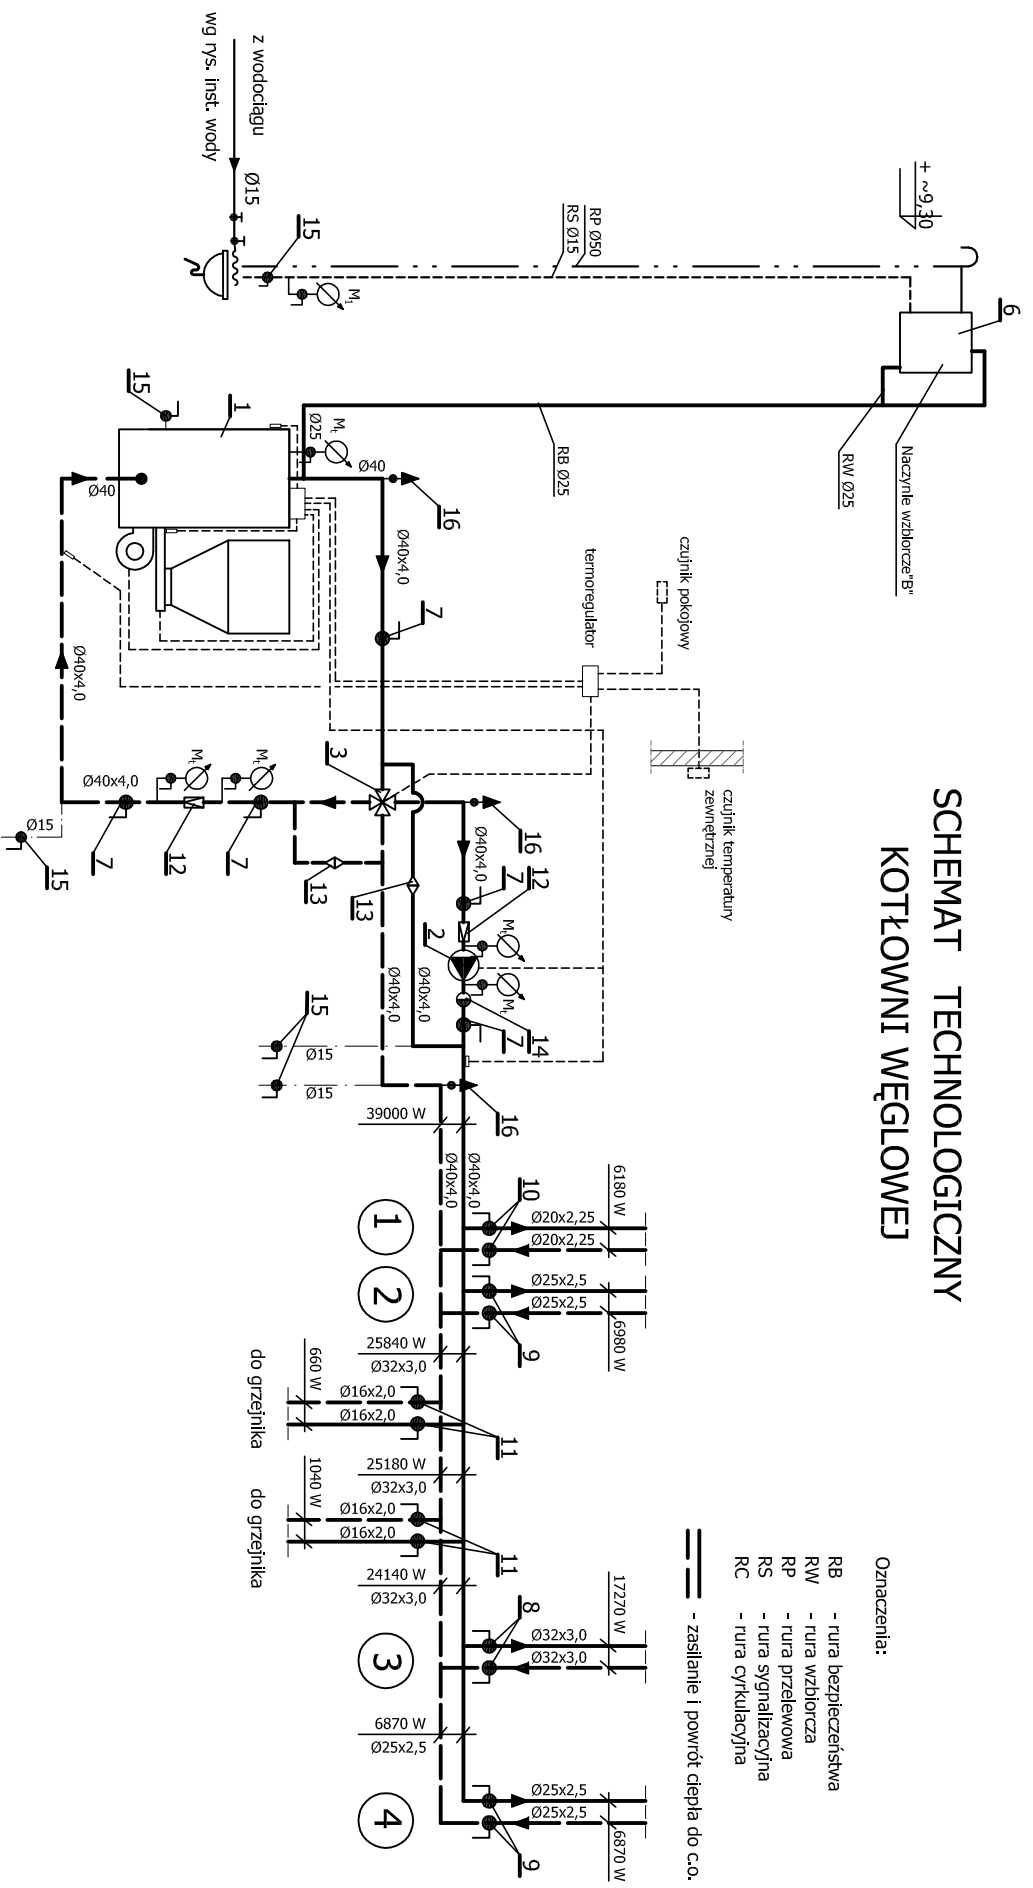

- Oznaczenia:
- RB - rura bezpieczeństwa
 - RW - rura wzbiorcza
 - RP - rura przelewna
 - RS - rura sygnalizacyjna
 - RC - rura cyrkulacyjna
- == - zasilanie i powrót ciepła do c.o.

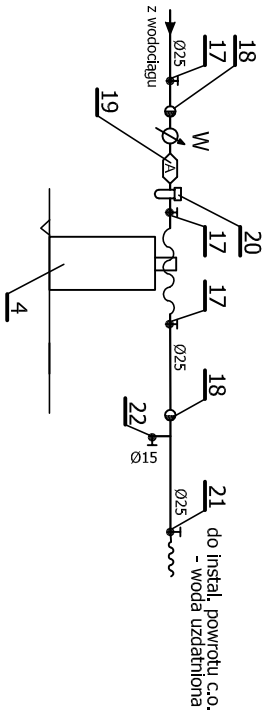

Prawa autorskie do tego rysunku przysługują ABA.
Bez jego zgody rysunek nie może być wykorzystywany
lub reprodukowany.

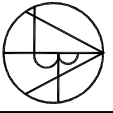	
AUTORSKIE BIURO ARCHYTEKTONICZNE ARCHYTEKTONICZNE BIURO ul. Koszalińska 11/202 25-510 KIELCE tel.: +48 41 344-3947 fax: +48 41 344-3947	
OBRĘT: ŚWIETLICA WIEJSKA PRZEBUDOWA ROZBUDOWA BUDYNKU OSP W MIEJSCOWOŚCI ŚLADKÓW MAŁY GMINA CHMIELNIK	
TEMAT RYSUNKU: SCHEMAT TECHNOLOGICZNY KOTŁOWNI WĘGLOWEJ	DATA: 01.2013 PROJEKTANT: 14
BRANŻA: SANITARNIA STADIUM: PROJEKT BUDOWLANY	SKALA: --- DATA: 01.2013 PROJEKTANT: 14
KIEROWNIK PRACOWNI: mgr inż. arch. W. Kuchta CZYNNY PROJEKTANT: I. Łomski SPRAWOZDAWCY: mgr inż. G. Wąpa ZESPÓŁ PROJEKTOWY:	PLAN: 14 DATA: 01.2013 PROJEKTANT: 14