RZUT PARTERU
INSTALACJA WENTYLACJI
skala 1:100

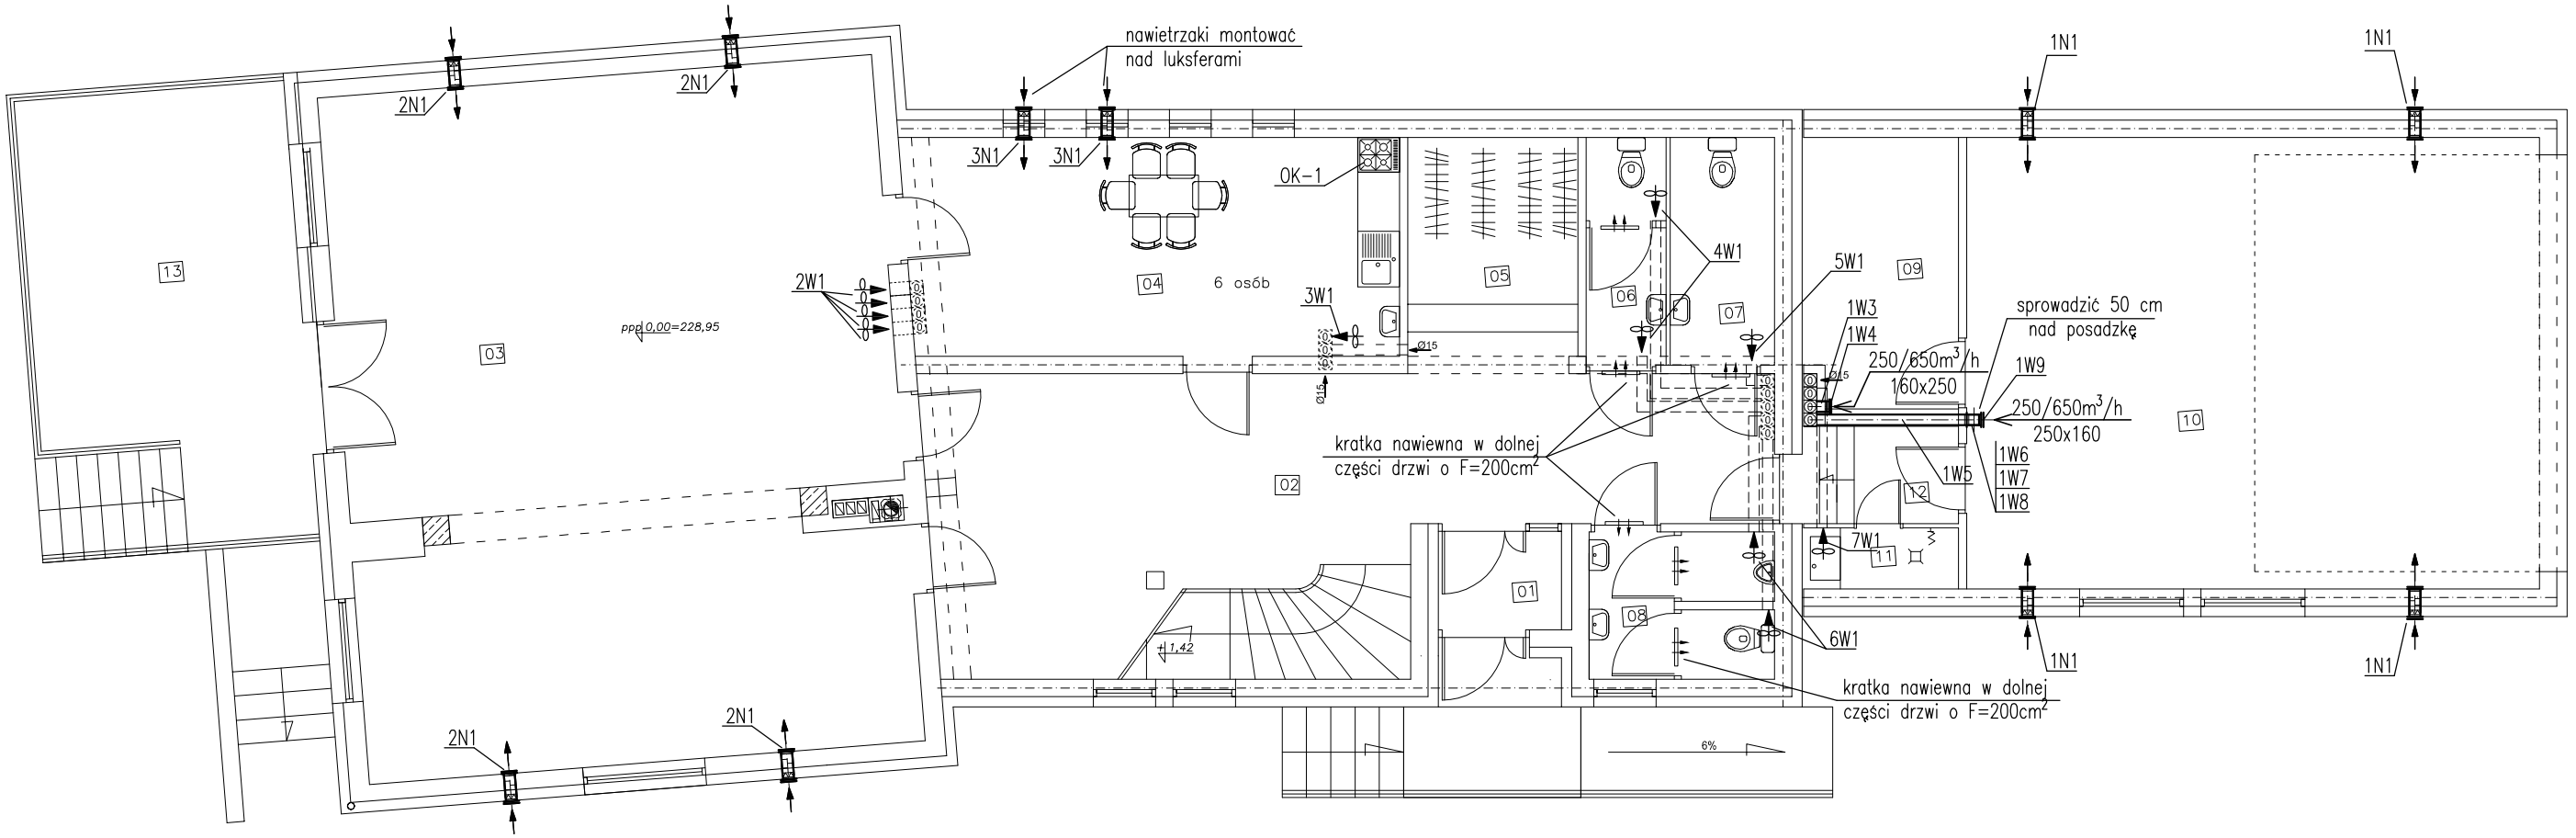

ZESTAWIENIE POWIERZCHNI

01	WIATROŁAP	2,51m²
02	HOLL	42,29m²
03	SALA	78,18m²
04	POM SOCJALNE	22,36m²
05	SZATNIA	6,86m²
06	WC	3,77m²
07	WC NIEPEŁNOSPRAWNYCH	4,92m²
08	WC	6,59m²
09	POM MAGAZYNOWE	9,07m²
10	GARAŻ	48,75m²
11	POM PORZĄDKOWE	1,98m²
12	KORYTARZ	2,59m²
13	TARAS	23,85m²

OBJAŚNIENIA:

- wentylator kanałowy wyciągowy (moc wg opisu);

OK-1 – okap kuchenny: N=250W; ~230V;

Uwaga:
kratkę wywwiewną nr 1W4 zamontować pod stropem garażu

Prawa autorskie do tego rysunku przysługują ABA.
Bez jego zgody rysunek nie może być wykorzystywany
lub reprodukowany.

AUTORSKIE
BIURO
ARCHITEKTONICZNE
architekta
Władysława Markulisa

ul.Kościuszki 11/20
25-310 KIELCE

tel: +48 41 344-29-87
fax: +48 41 344-29-87

OBIEKT:	SWIETLICA WIEJSKA PRZEBUDOWA ROZBUDOWA BUDYNKU OSP W MIEJSCOWOŚCI ŚLADKÓW MAŁY GMINA CHMIELNIK
BRANŻA:	SANITARNA
STADIUM:	PROJEKT BUDOWLANY

TEMAT RYSUNKU:	SKALA:	DATA:	RYS.NR:
RZUT PARTERU INSTALACJA WENTYLACJI	1:100	01.2013	19
		PLIK:	

	IMIĘ I NAZWISKO	NR UPRAWNIEŃ	PODPIS
KIEROWNIK PRACOWNI:	mgr inz. arch. W. Markulis	63/171/76	
GŁÓWNY PROJEKTANT:	Janusz Ławicki	32/77	
SPRAWDZAJĄCY:	mgr inz. Grażyna Wojsa	220/85	
ZESPÓŁ PROJEKTOWY:			