RZUT PIWNIC
INSTALACJA WODOCIĄGOWA
skala 1:100

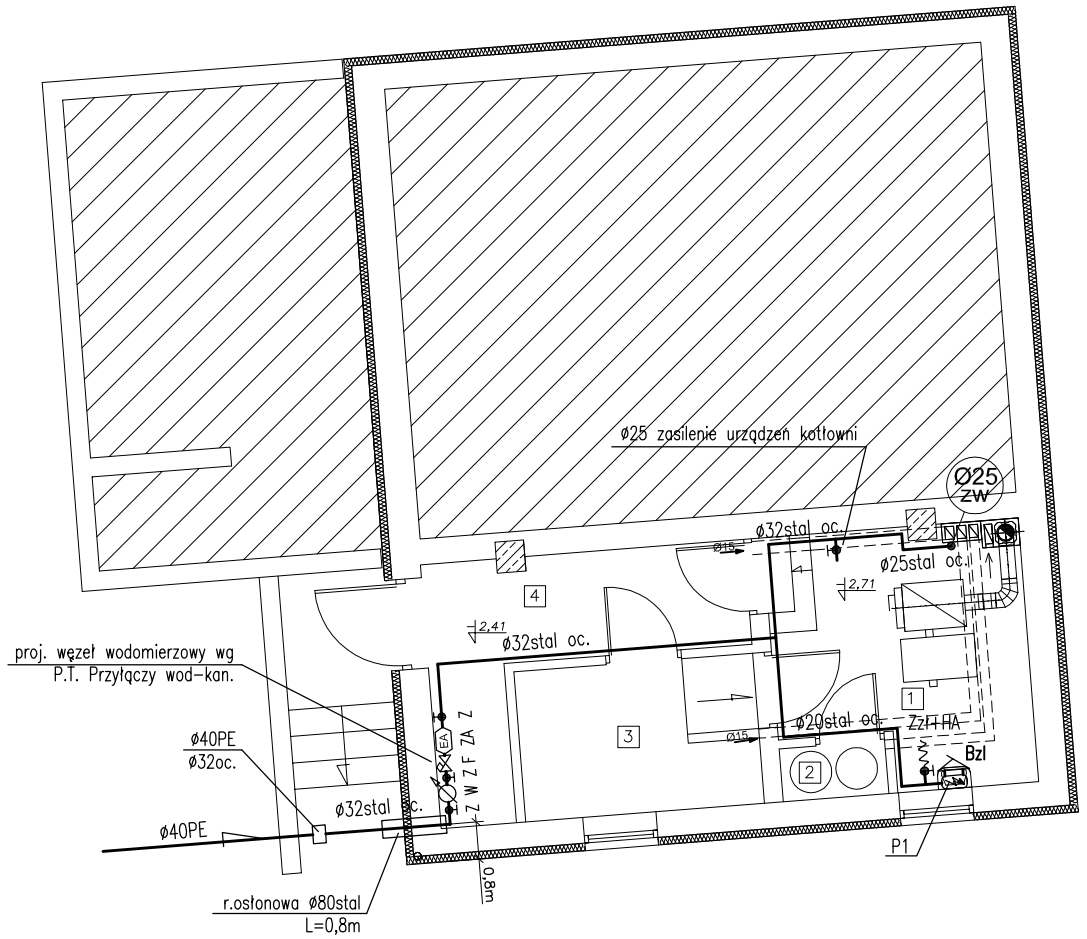

OBJAŚNIENIA:

——— – woda zimna;
– – – – – woda ciepła;

Ø25 ZW – pion instalacji wodociągowej

Bu – bateria umywalkowa;
Bzl – bateria zlewozmywakowa;
Pł – zawór kulowy do płuczki ustępowej;
Zzł+HA – zawór ze złączką do węża DN15 i zaworem antyskażeniowym HA216 ⅔"
P1 – elektryczny ogrzewacz wody o pojemności 10 litrów i mocy grzałki Ng=2,0kW;
P2 – elektryczny ogrzewacz wody o pojemności 30 litrów i mocy grzałki Ng=2,0kW;
P3 – elektryczny ogrzewacz wody o pojemności 120 litrów i mocy grzałki Ng=2,0kW;

UWAGA:

ø15/15 – woda zimna/woda ciepła
sposób prowadzenia przewodów oraz zastosowane materiały wg opisu,
instalacja wodociągowa wykonana z rur stalowych ocynkowanych o połączeniach gwintowanych,
przejścia przez przegrody konstrukcyjne w tulejach ochronnych,

ZESTAWIENIE POWIERZCHNI

1.	KOTŁOWNIA	10,43m²
2.	GASZENIE ŻUŻLA	1,20m²
3.	SKŁAD OPAŁU	5,97m²
4.	KORYTARZ	8,43m²

Prawa autorskie do tego rysunku przysługują ABA.
Bez jego zgody rysunek nie może być wykorzystywany
lub reprodukowany.

AUTORSKIE
BIURO
ARCHITEKTONICZNE
a r c h i t e k t a
Władysława Markulisa

ul.Kościuszki 11/202
25-310 KIELCE
tel: +48 41 344-29-87
fax: +48 41 344-29-87

OBIEKT:	SWIETLICA WIEJSKA PRZEBUDOWA ROZBUDOWA BUDYNKU OSP W MIEJSCOWOŚCI ŚLADKÓW MAŁY GMINA CHMIELNIK
BRANŻA:	SANITARNA
STADIUM:	PROJEKT BUDOWLANY

TEMAT RYSUNKU:	SKALA:	DATA:	RYS.NR:
RZUT PIWNIC INSTALACJA WODOCIĄGOWA	1:100	01.2013	4
		PLIK:	

	IMIĘ I NAZWISKO	NR UPRAWNIEŃ	PODPIS
KIEROWNIK PRACOWNI:	mgr inż. arch. W. Markulis	63/171/76	
GŁÓWNY PROJEKTANT:	Janusz Ławicki	32/77	
SPRAWDZAJĄCY:	mgr inż. Grażyna Wojsa	220/85	
ZESPÓŁ PROJEKTOWY:			