



RZUT PODDASZA INSTALACJA WODOCIĄGOWA I KANALIZACJI skala 1:100

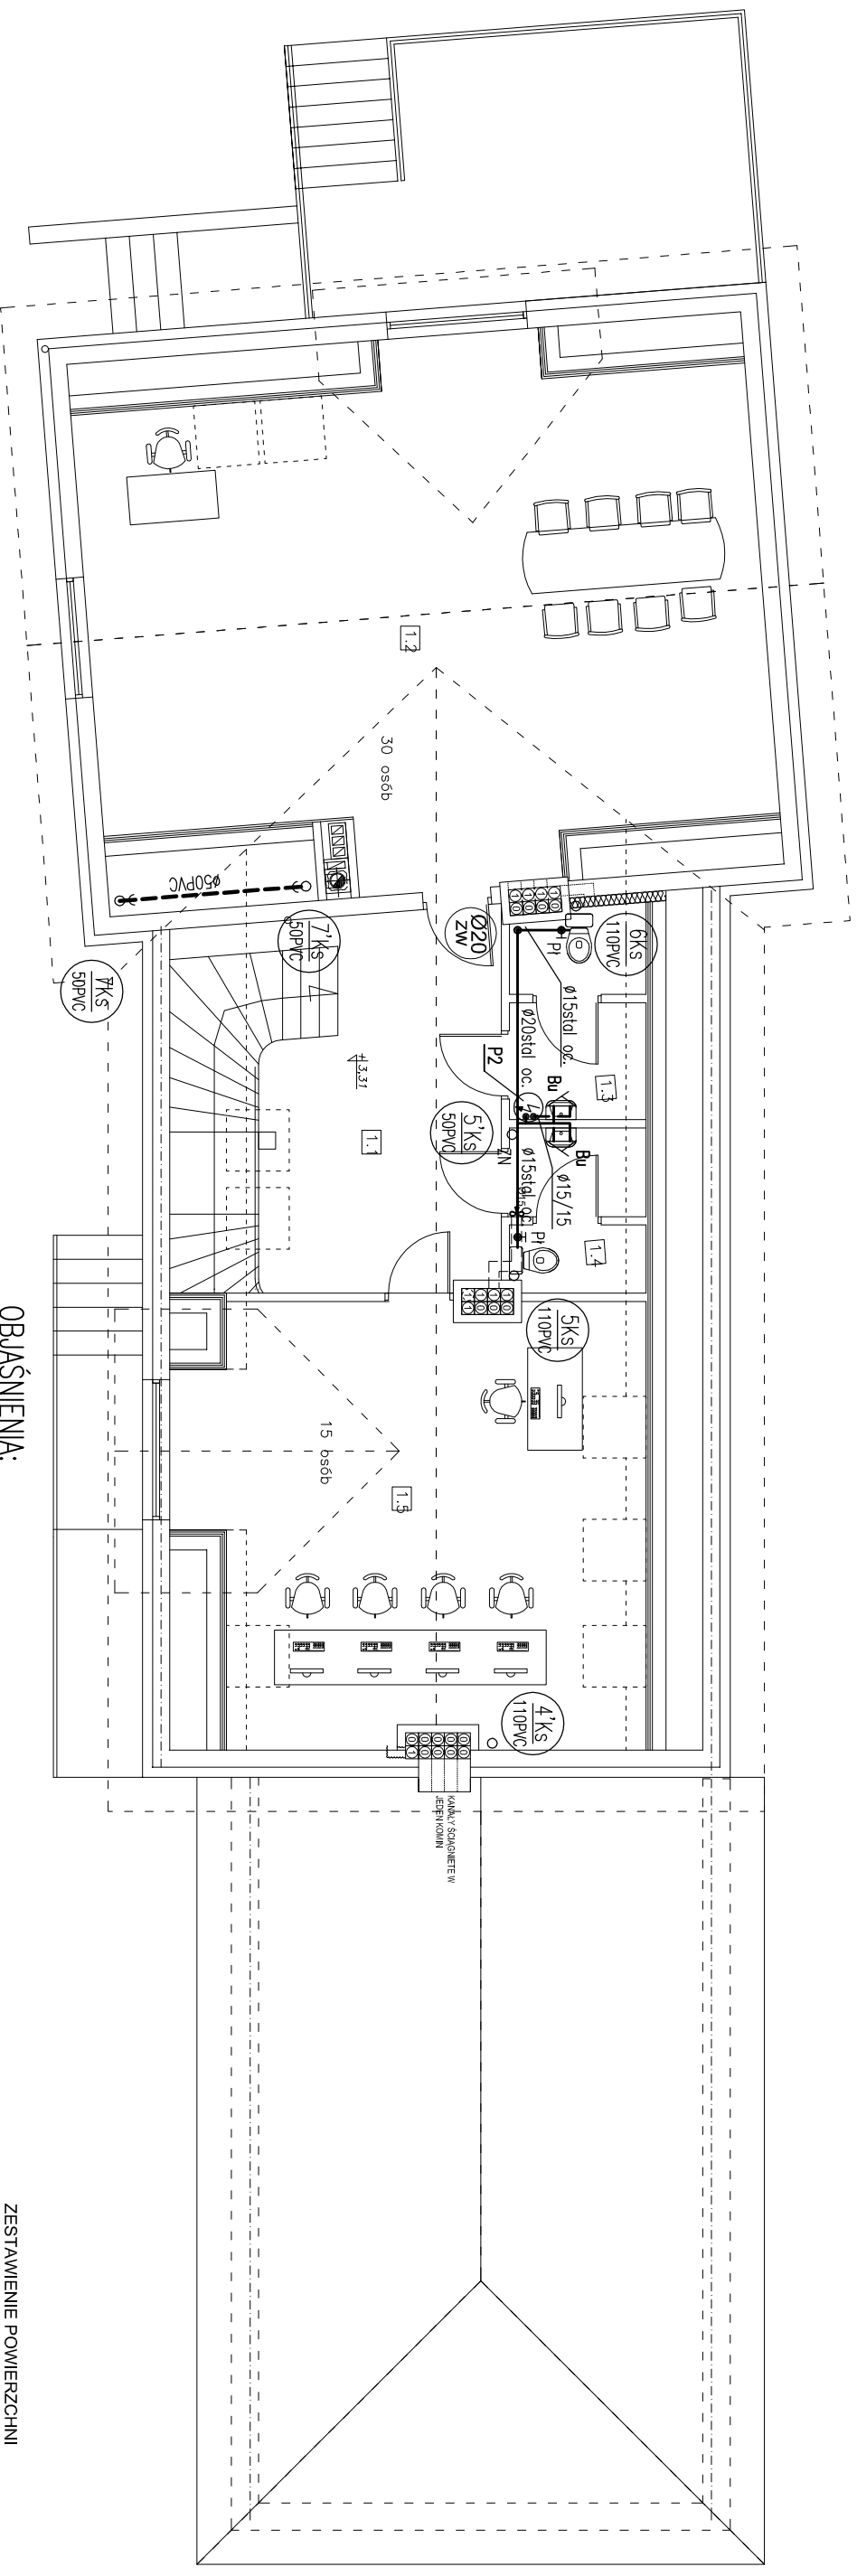


OBJAŚNIENIA:

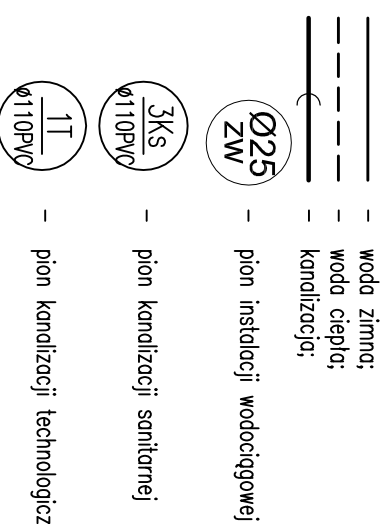

- UWAGA:**
- Ø15/15 – woda zimna/woda ciepła
 sposób prowadzenia przewodów oraz zastosowane materiały wg opisu,
 instalacja wodociągowa wykonana z rur stalowych ocynkowanych o
 połączeniach gwintowanych,
 instalacja kanalizacji z rur PVC, kielichowych łączonych na uszczelki,
 przejścia przez przegrody konstrukcyjne w tulejach ochronnych,
- Bu** – bateria umywalkowa;
Bzi – bateria zlewozmywkowa;
P1 – zawór kulowy do płuczki ustępowej;
Zzi+HA – zawór ze złączką do węża DN15 i zgworem
 antyskażeniowym HA216 2/3”
P1 – elektryczny ogrzewacz wody o pojemności
 10 litrów i mocy grzałki Ng=2,0kW;
P2 – elektryczny ogrzewacz wody o pojemności
 30 litrów i mocy grzałki Ng=2,0kW;
P3 – elektryczny ogrzewacz wody o pojemności
 120 litrów i mocy grzałki Ng=2,0kW;

ZESTAWIENIE POWIERZCHNI		
1.1	HOLL	17,67m ²
1.2	SALA	60,37m ²
1.3	SANITARIATY	7,53m ²
1.4	SANITARIATY	7,53m ²
1.5	SALA	34,43m ²

Prawa autorskie do tego rysunku przysługują ABA.
 Bez jego zgody rysunek nie może być wykorzystywany
 lub reprodukowany.

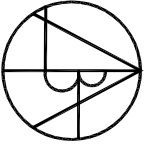	
AUTORSKIE BIURO ARCHITEKTONICZNE architektura Wodociągowa Markulisa	
ul. Kosciuszki 11/20 25-310 KIELCE	mgr inż. arch. W. Markulisa 63/171/76 32/77 220/85
KIEROWNIK PRACOWNI: GŁÓWNY PROJEKTANT: SPRACOWZAJĄCY: ZESPÓŁ PROJEKTOWY:	mgr inż. arch. W. Markulisa mgr inż. Janusz Ławicki mgr inż. Grzegorz Wojna
MIEJSCOWOŚĆ: OBIEKT: STADIUM: BRANŻA: TEMAT RYSUNKU:	WIEŚ W MIASTECZKOWIE ŚWIETLICA WIEJSKA PRZEBUDOWA ROZBUDOWA BUDYNKU OSP W MIEJSCOWOŚCI ŚLADKÓW MAŁY GMINA CHMIELNIK SANITARNA PROJEKT BUDOWLANY
SKALA: DATA: RYS. NR:	1:100 01.2013 6
PLIK: NR UPRAWNIENI PODPIS	63/171/76 32/77 220/85
tel.: +48 41 344-29-87 fax: +48 41 344-29-87	25-310 KIELCE