



# ROZWINIĘCIE INSTALACJI WODY I KANALIZACJI SANITARNEJ - PION NR 7 (część 3) skala 1:50

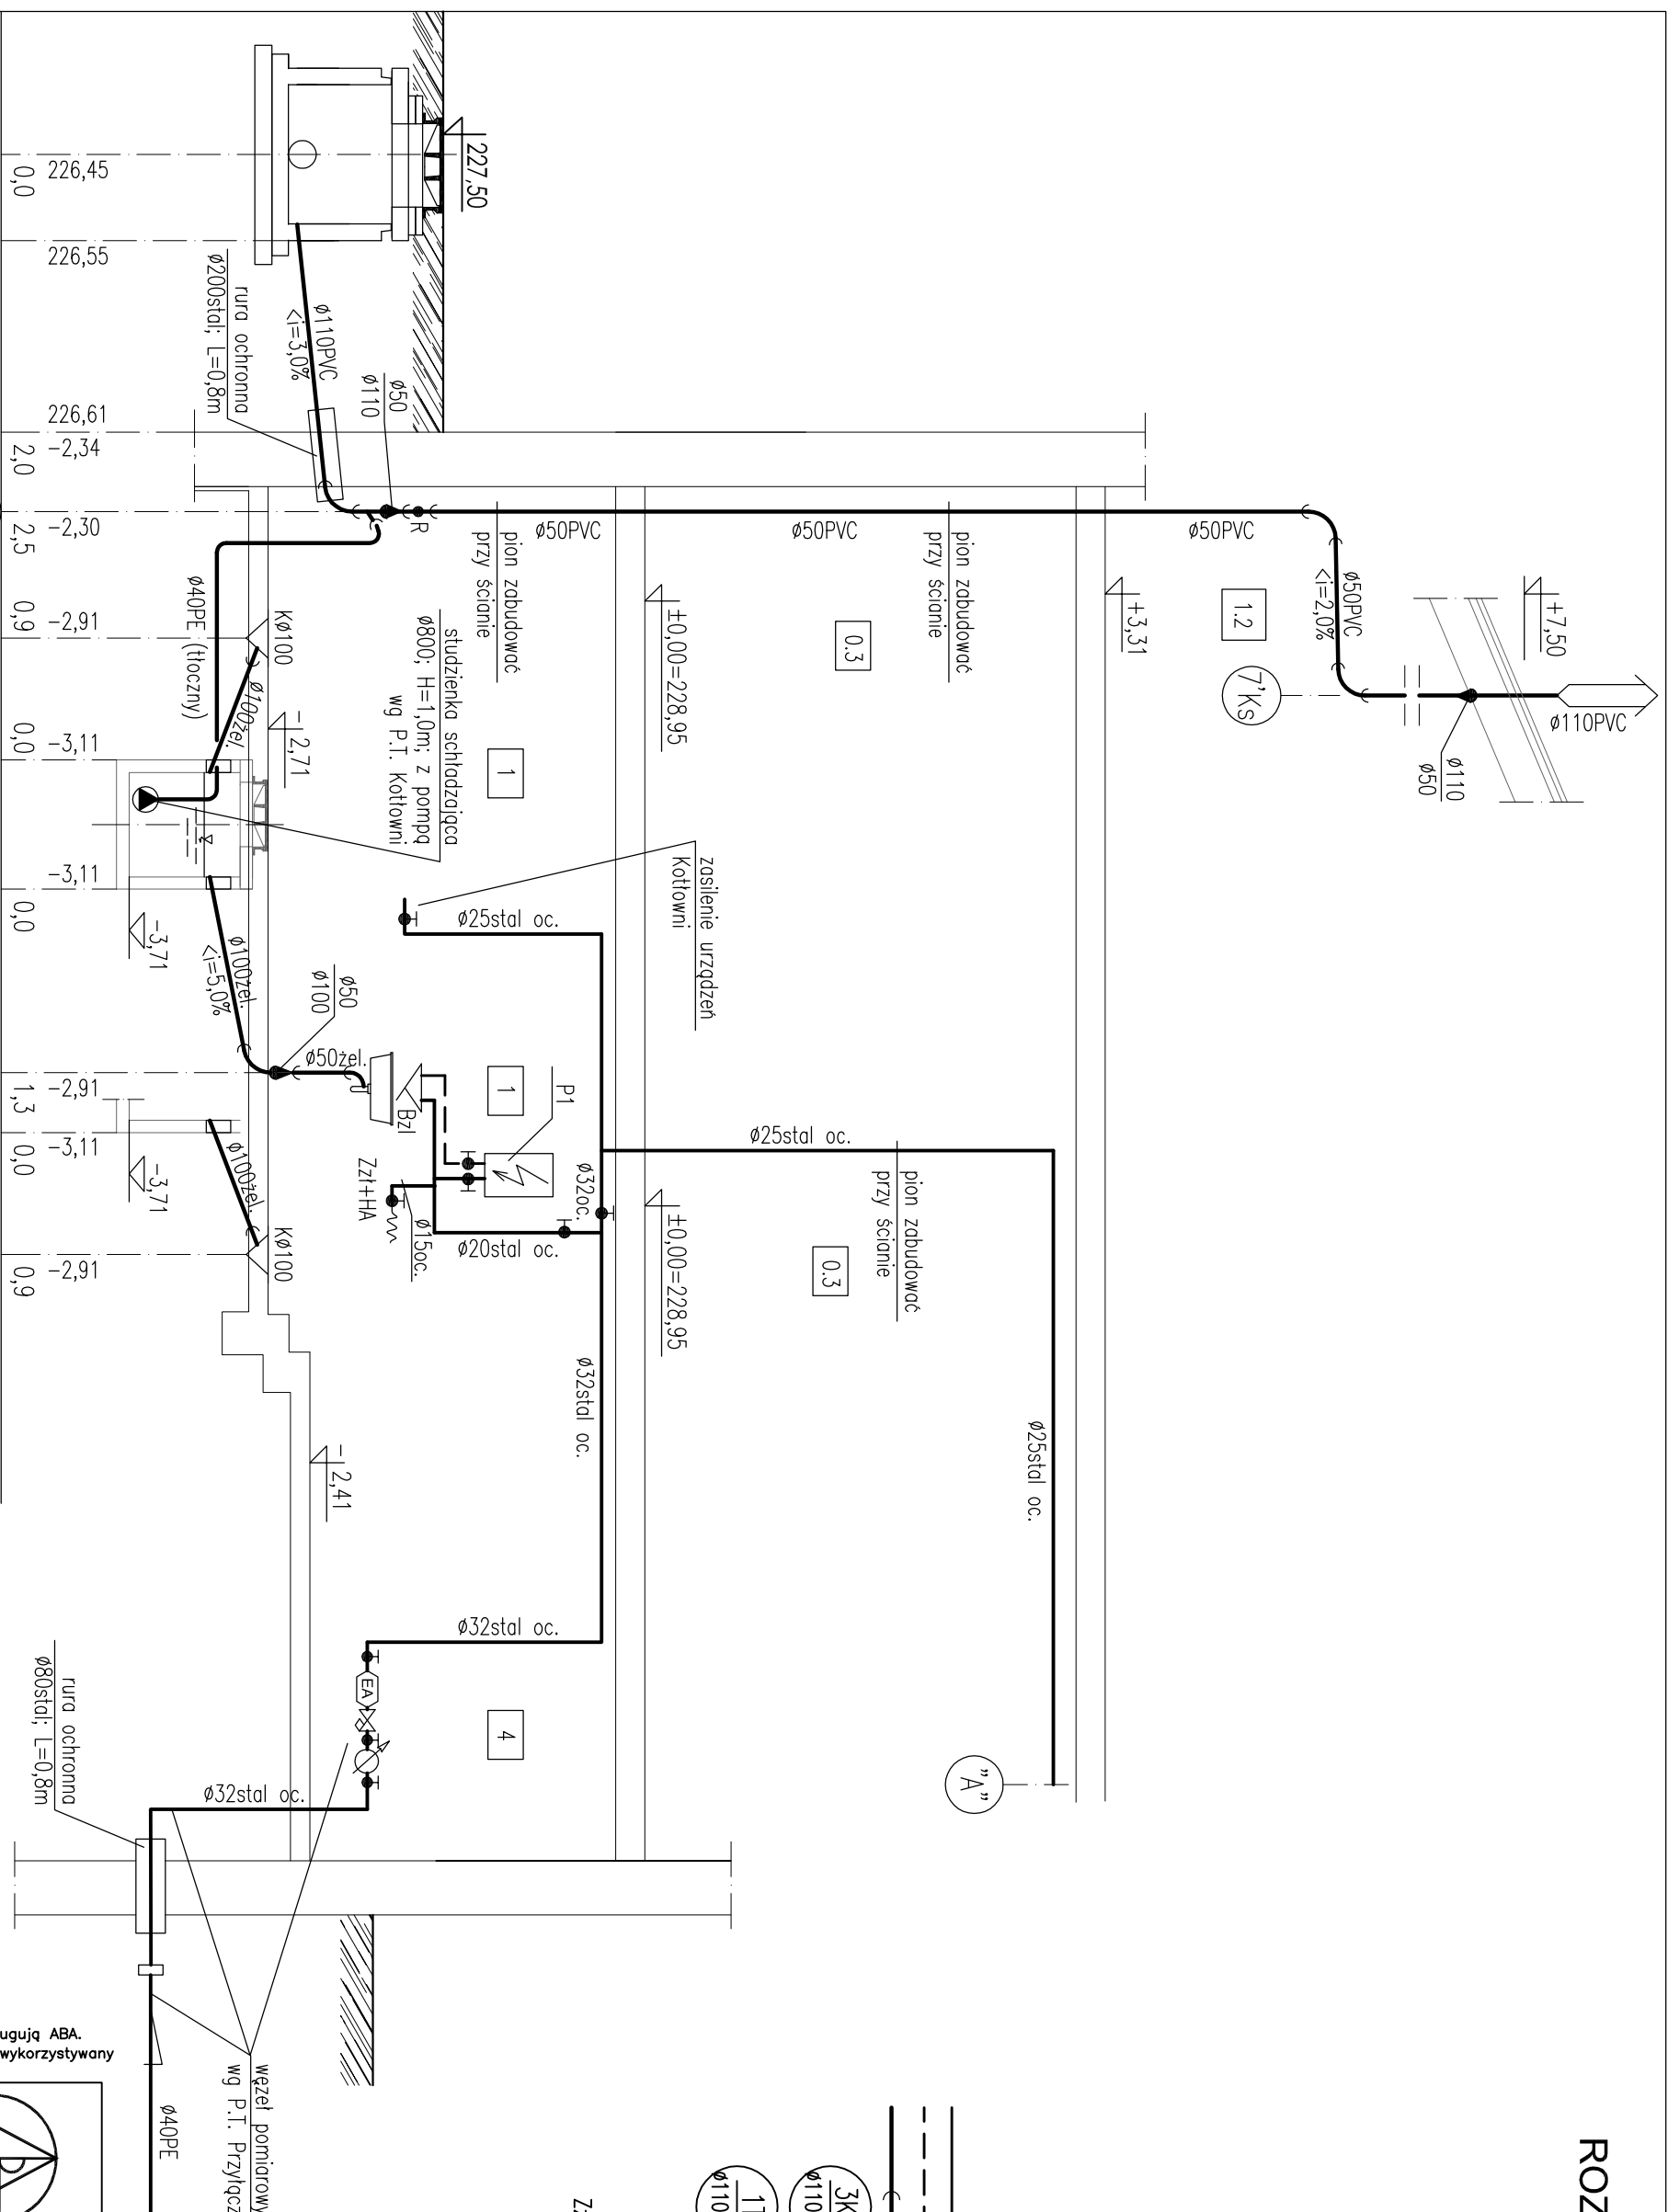

**OBAŚNIENIA:**

- woda zimna;
- woda ciepła;
- instalacja kanalizacji;
- pion kanalizacji sanitarnej
- pion kanalizacji technologicznej

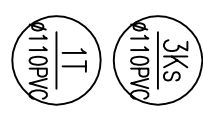

- Bu - bateria umywalkowa;
- BzI - bateria zlewozmywkowa;
- P1 - zawór kulowy do płuczki ustępowej;
- ZzI+HA - zawór ze złączką do węża DN15 i zaworem antyskażeniowym HA216 2/3"
- ZN - zawór napowietrzający;
- P1 - elektryczny ogrzewacz wody o pojemności 10 litrów i mocy grzałki Ng=2,0kW;
- P2 - elektryczny ogrzewacz wody o pojemności 30 litrów i mocy grzałki Ng=2,0kW;
- P3 - elektryczny ogrzewacz wody o pojemności 120 litrów i mocy grzałki Ng=2,0kW;

Prawa autorskie do tego rysunku przysługują ABA. Bez jego zgody rysunek nie może być wykorzystywany lub reprodukowany.

<p>AUTORSKIE BIURO ARCHITEKTONICZNE architektura wody</p> <p>ul. Kosciuszki 11/20 25-310 KIELCE tel: +48 41 344-29-187 fax: +48 41 344-29-187</p>		KIEROWNIK PRACOWNI: mgr inż. arch. W. Markula GŁÓWNY PROJEKTANT: Janusz Ławicki SPRAWDZAJĄCY: mgr inż. Grzegorz Wojsa	
		IMIĘ I NAZWISKO: 63/171/76 NR UPRAWNIENI: 32/77 PODPIS: 220/95	
OBIĘKT: SWIETLICA WIEJSKA PRZEBUDOWA ROZBUDOWA BUDYNKU OSP W MIEJSCOWOŚCI SLADKÓW MAŁY GMINA CHMIELNIK	BRANŻA: SANITARNA	TEMAT RYSUNKU: PROJEKT BUDOWLANY	SKALA: 1:50
ROZWINIĘCIE INSTALACJI WODY I KANALIZACJI-PION NR 7 (część 3)		DATA: 01.2013	RYS.NR: 9