STUDZIENKA KANALIZACYJNA

SK-2

skala 1:25

A-A

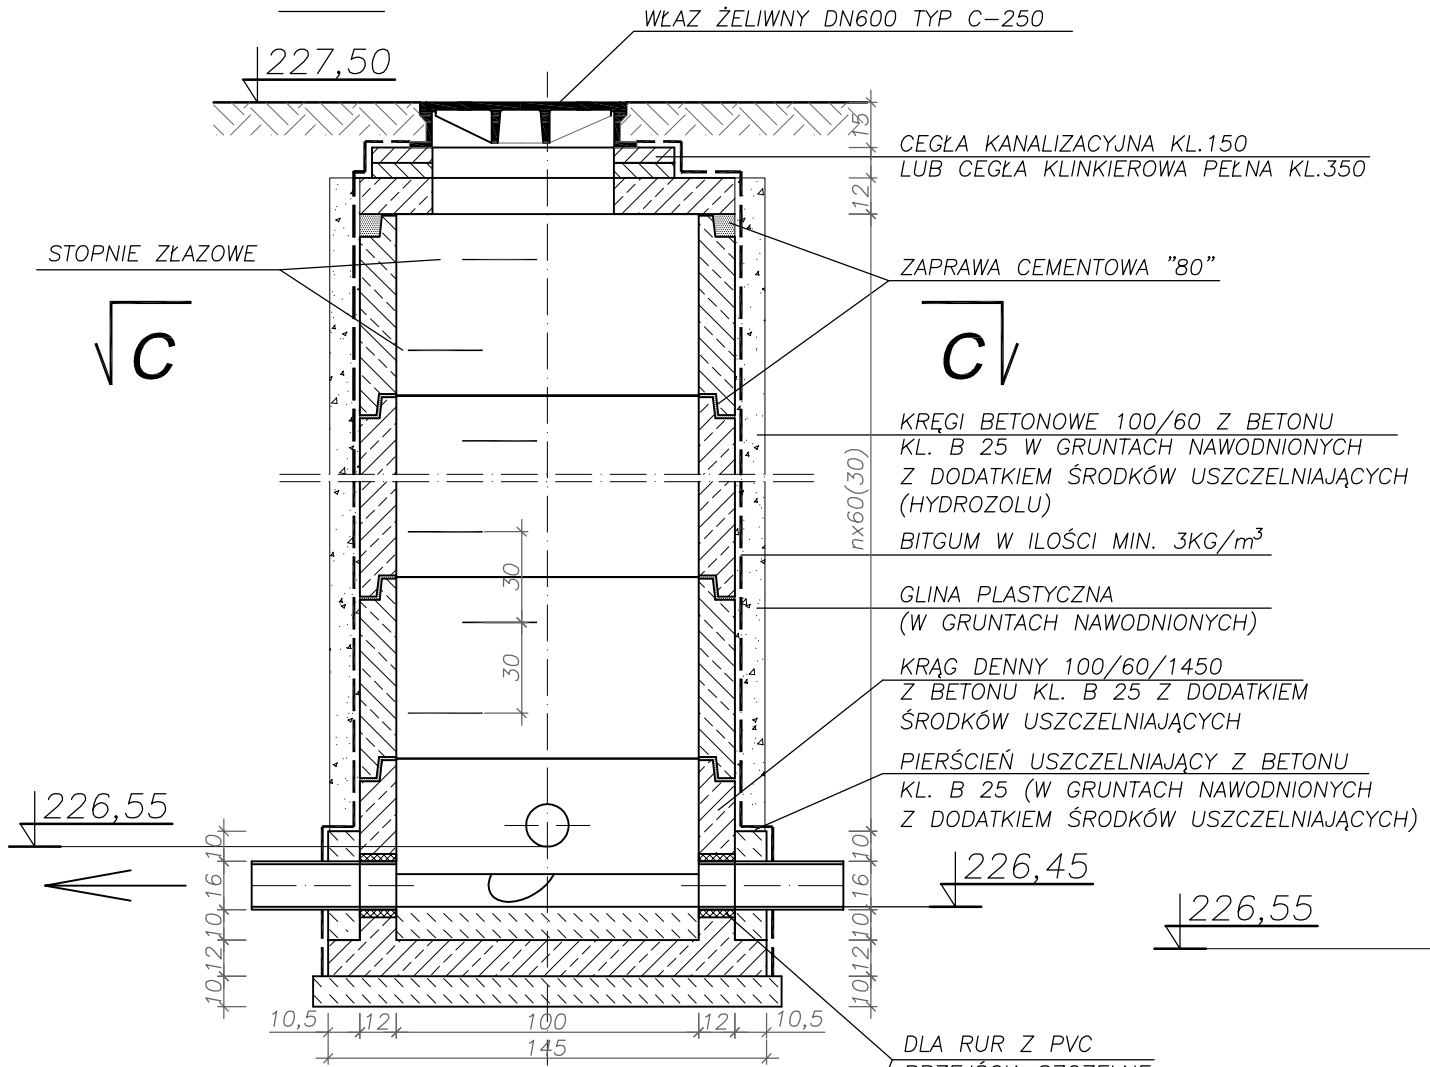

B-B

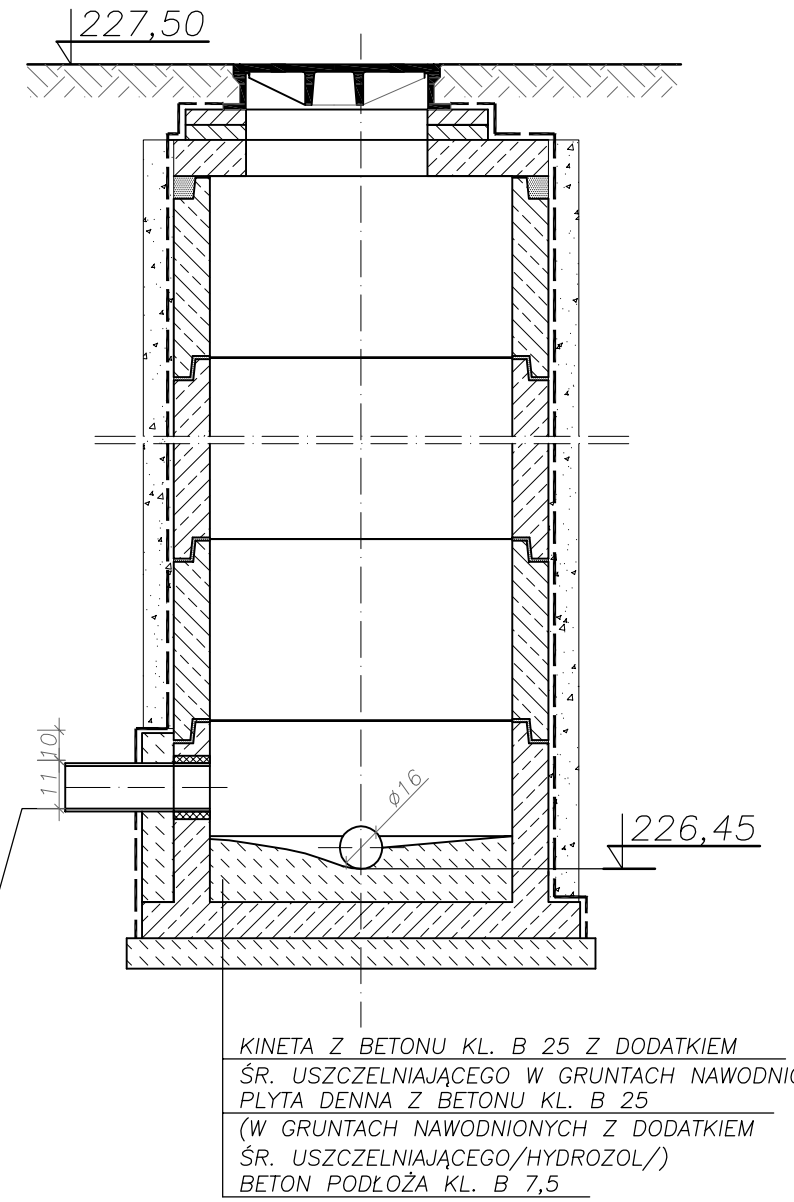

C-C

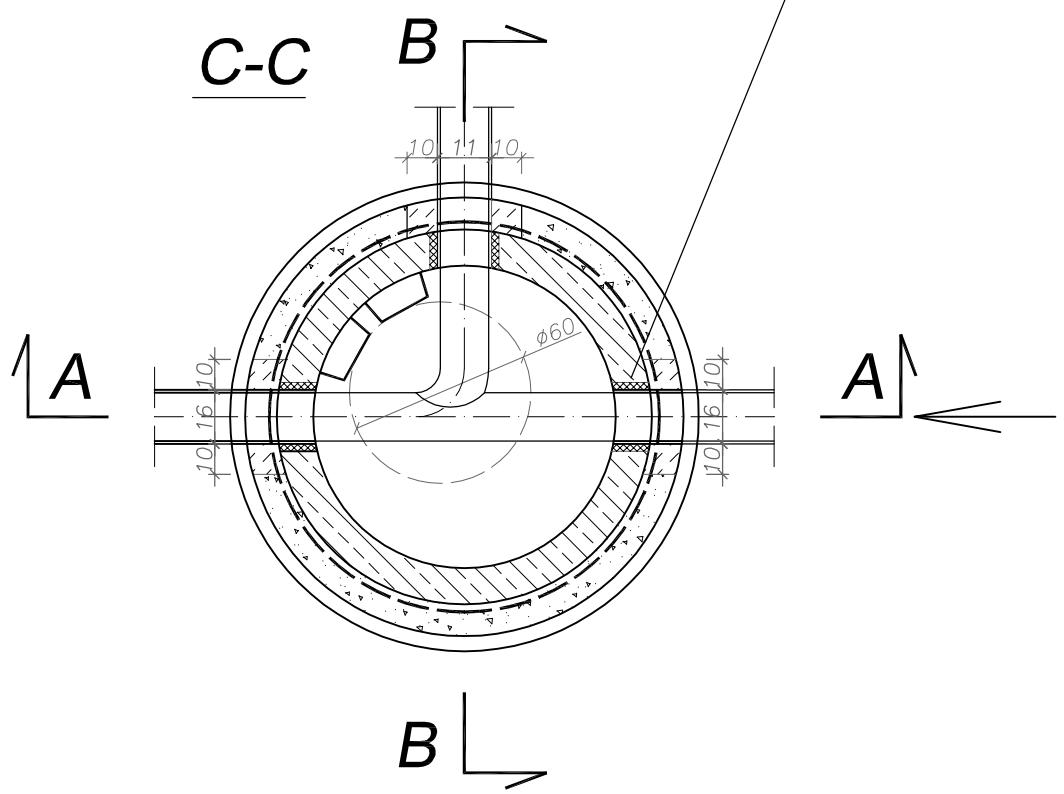

Prawa autorskie do tego rysunku przysługują ABA.
Bez jego zgody rysunek nie może być wykorzystywany
lub reprodukowany.

AUTORSKIE
BIURO
ARCHITEKTONICZNE
a r c h i t e k t a
Władysława Markulisa

ul.Kościuszki 11/202
25–310 KIELCE

tel: +48 41 344–29–87
fax: +48 41 344–29–87

OBIEKT:	SWIETLICA WIEJSKA PRZEBUDOWA ROZBUDOWA BUDYNKU OSP W MIEJSCOWOŚCI ŚLADKÓW MAŁY GMINA CHMIELNIK
BRANŻA:	SANITARNA
STADIUM:	PROJEKT BUDOWLANY

TEMAT RYSUNKU:	SKALA:	DATA:	RYS.NR:
STUDZIENKA KANALIZACYJNA Sk–2	1:25	01.2013	6
		PLIK:	

	IMIĘ I NAZWISKO	NR UPRAWNIEŃ	PODPIS
KIEROWNIK PRACOWNI:	mgr inz. arch. W. Markulis	63/171/76	
GŁÓWNY PROJEKTANT:	Janusz Ławicki	32/77	
SPRAWDZAJĄCY:	mgr inz. Grażyna Wojsa	220/85	
ZESPÓŁ PROJEKTOWY:			