
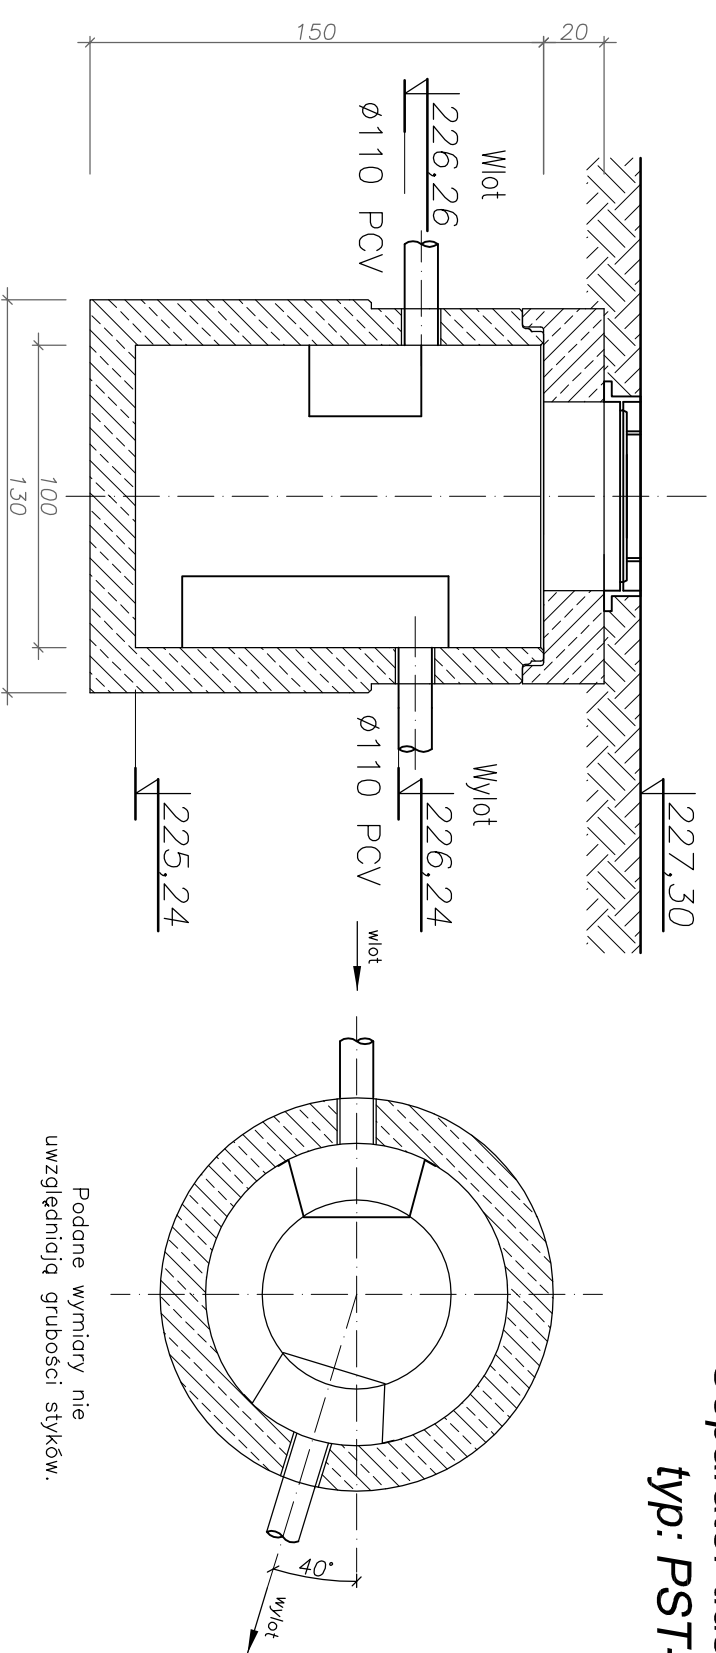


**Separator tłuszczu-Tł**  
**typ: PST-H 2/200**  
 skala 1:25

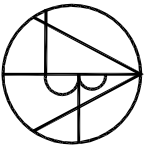

Podane wymiary nie uwzględniają grubości styków.

Prawa autorskie do tego rysunku przysługują ABA. Bez jego zgody rysunek nie może być wykorzystywany lub reprodukowany.

 <p><b>AUTORSKIE BIURO ARCHYTEKTONICZNE</b>                  ARCHYTEKTONICZNE                  d r c h i t e k t o                  Włodzisław Marulias</p> <p>ul.Kościuszki 11/20                  25-310 KIELCE                  tel: +48 41 344-29-87                  fax: +48 41 344-29-87</p>	OBIEKT: ŚWIETLICA WIEJSKA PRZEBUDOWA ROZBUDOWA BUDYNKU OSP W MIEJSCOWOŚCI ŚLADKÓW MAŁY GMINA CHMIELNIK
	BRANŻA: SANITARNA STADIUM: PROJEKT BUDOWLANY TEMAT RYSUNKU: SEPARATOR TŁUSZCZU – Tł TYPU PST-H 2/200
KIEROWNIK PRACOWNI: mgr inż. arch. W. Marulias GŁÓWNY PROJEKTANT: Janusz Ławicki SPRAWDZAJĄCY: mgr inż. Grzegorz Wojciechowski ZESPÓŁ PROJEKTOWY:	IMIĘ I NAZWISKO: NR UPRAWNIENI: PODOPIS: mgr inż. arch. W. Marulias 63/171/76 32/77 220/85
SKALA: 1:25 DATA: 01.2013 RYS.NR: 7	

Aktualizacja luty 2005  
 Firma Eko-Unicon zastrzeżo sobie możliwość wprowadzenia zmian wynikających z postępu technicznego, bez uprzedniego powiadomienia