



**PROGRAM
REGIONALNY**
NARODOWA STRATEGIA SPÓJNOŚCI




WOJEWÓDZTWO
ŚWIĘTOKRZYSKIE

UNIA EUROPEJSKA
EUROPEJSKI FUNDUSZ
ROZWOJU REGIONALNEGO



Plan orientacyjny
Skala 1:10 000

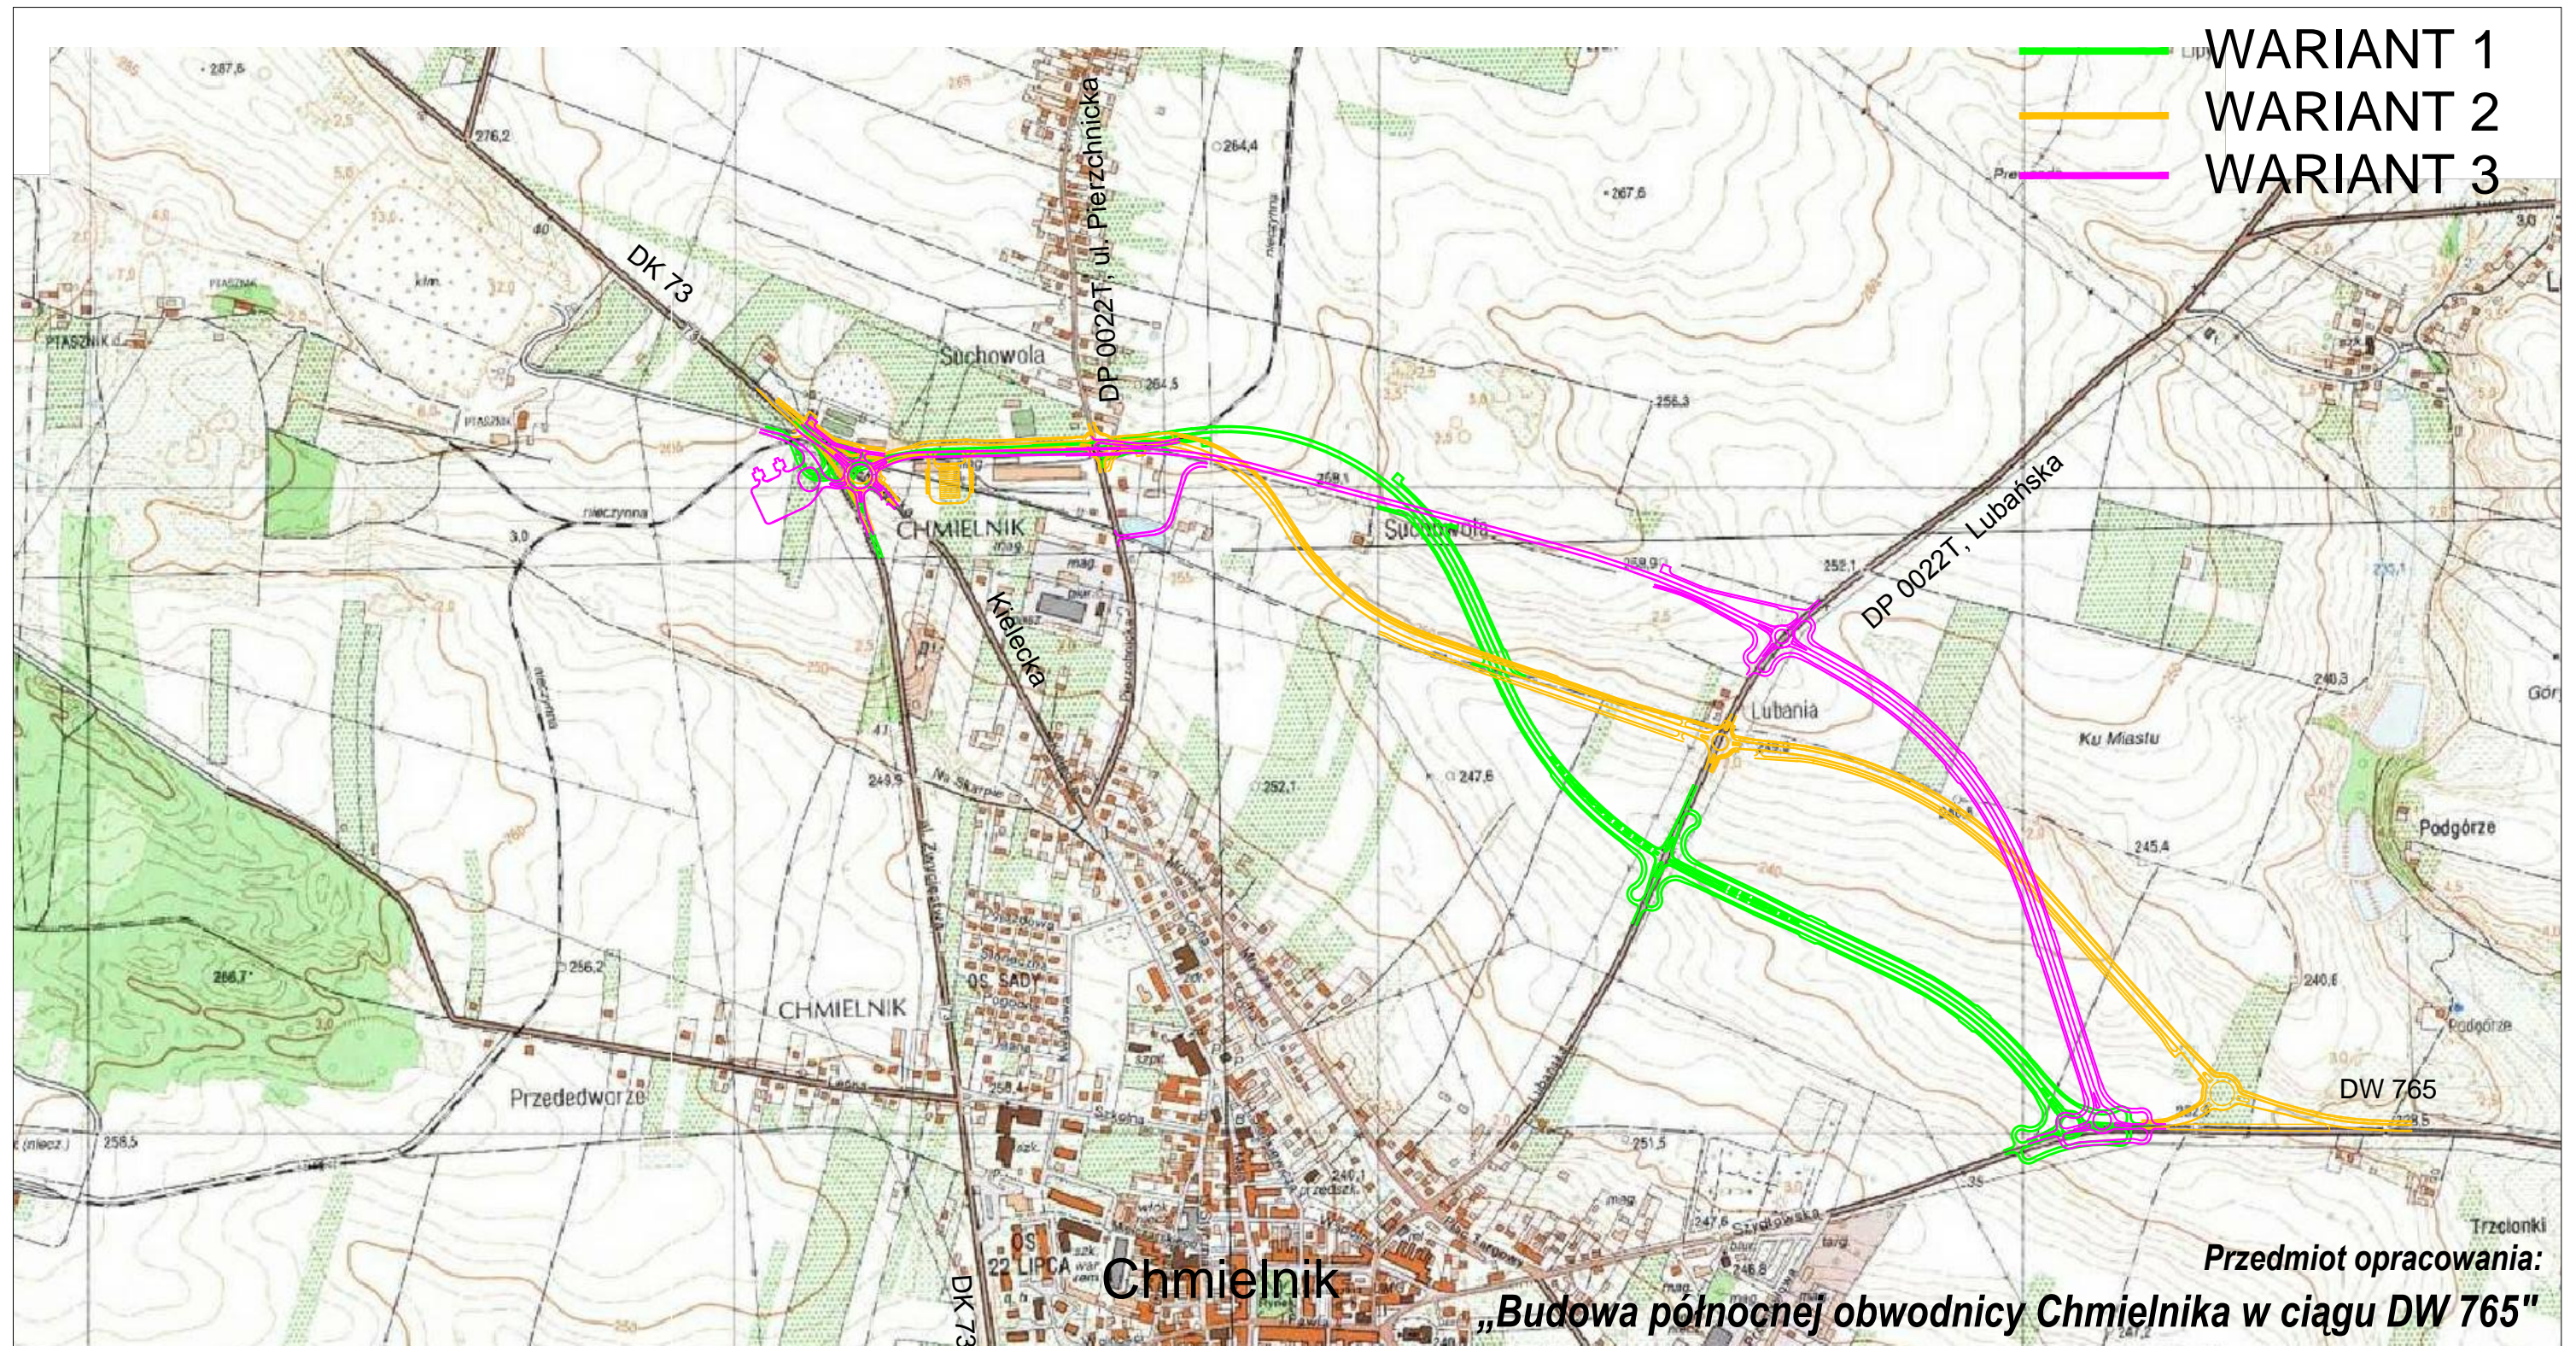

Inwestor:
Świętokrzyski Zarząd Dróg Wojewódzkich w Kielcach

Jednostka projektująca:
Drogowa Pracownia Projektowa inż. Ewa Białek

...dla rozwoju Województwa Świętokrzyskiego...