
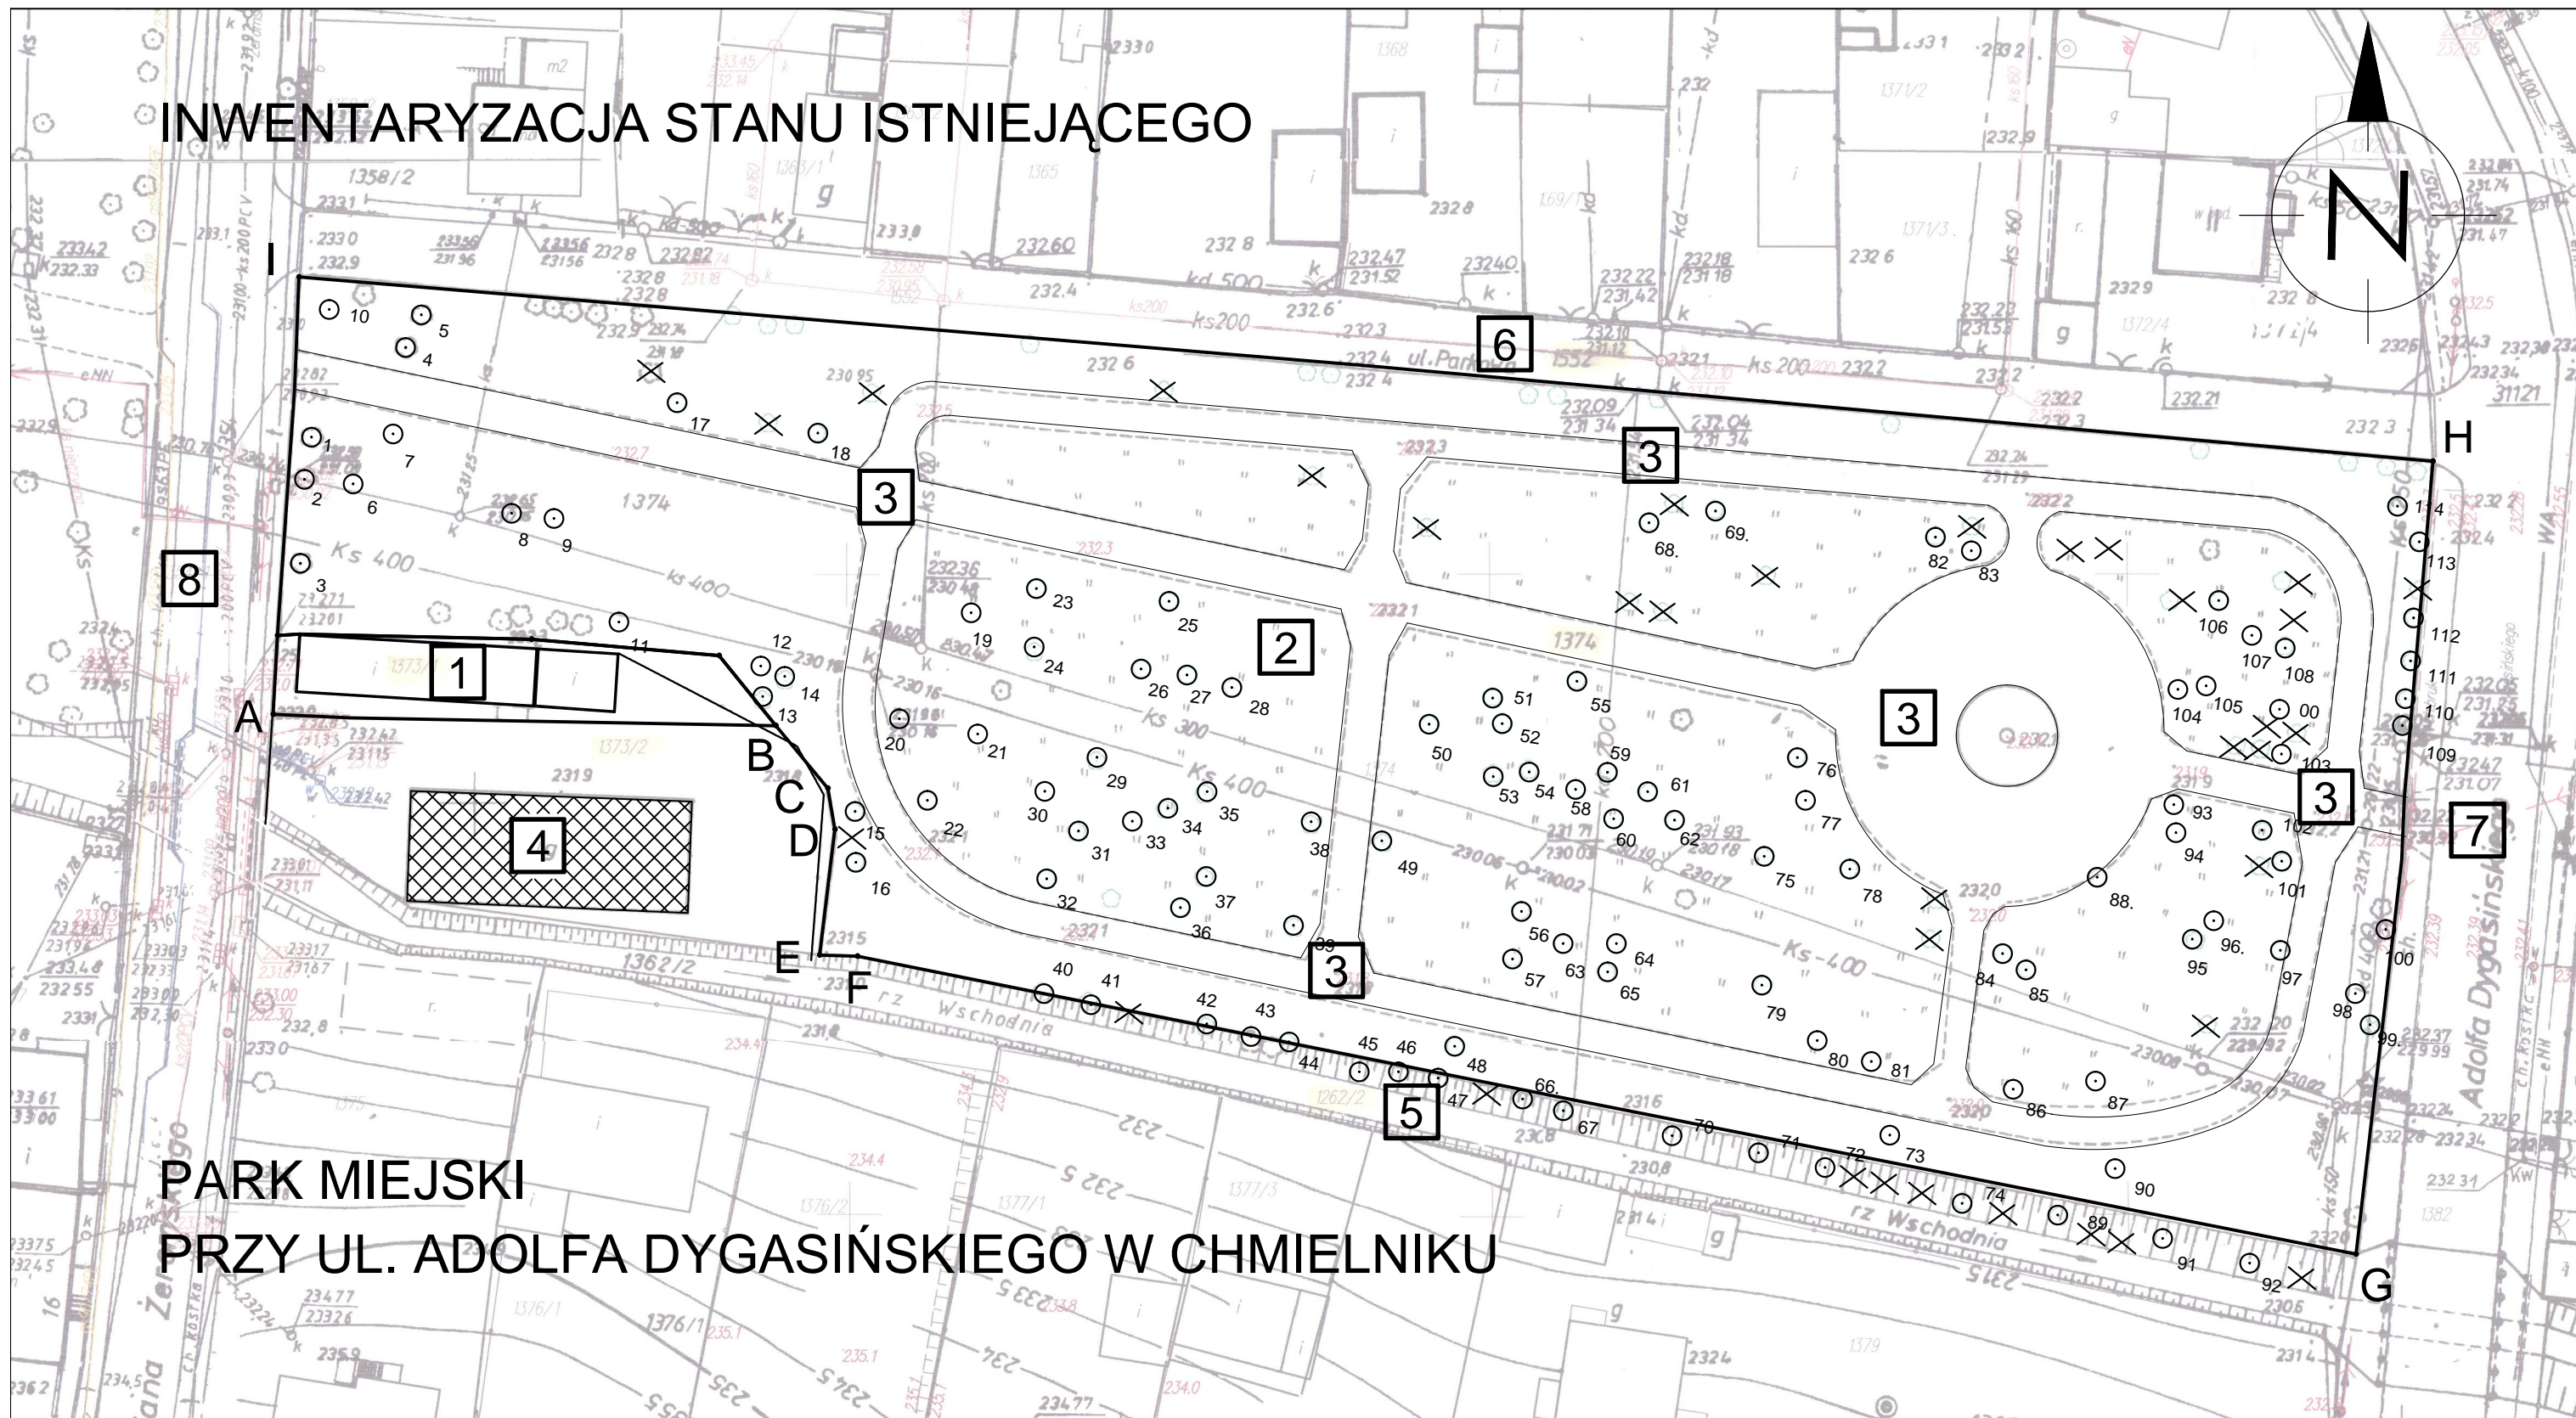


INWENTARYZACJA STANU ISTNIEJĄCEGO

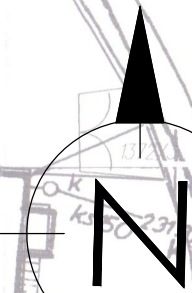


PARK MIEJSKI PRZY UL. ADOLFA DYGASIŃSKIEGO W CHMIELNIKU

LEGENDA

- DRZEWA ISTNIEJĄCE - DO ZACHOWANIA
- × PIEŃ - DO USUNIĘCIA
- GRANICA OPRACOWANIA (A,B,C,D,E,F,G,H,I)
- OGRODZENIE

- 1** DOM RZEZAKA
- 2** PARK
- 3** UTWARDZONE ŚCIEŻKI PIESZE
- 4** RZEŻNIA
- 5** RZEKA WSCHODNIA
- 6** UL. PARKOWA
- 7** UL. DYGASIŃSKIEGO
- 8** UL. ZEROMSKIEGO

Prawa autorskie do tego rysunku przysługują ABA. Bez jego zgody rysunek nie może być wykorzystywany lub reprodukowany.

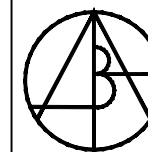

**AUTORSKIE
BIURO
ARCHITEKTONICZNE**
architekta
Władysława Markulisa

ul. Kościuszki 11/202
25-310 KIELCE

tel: +48 41 344-29-87
fax: +48 41 344-29-87

INWESTYCJA:		REWITALIZACJA PARKU MIEJSKIEGO W CHMIELNIKU PRZY ULICY DYGASIŃSKIEGO		
BRANŻA:		ARCHITEKTURA		
STADIUM:		INWENTARYZACJA		
TEMAT RYSUNKU:	ZAGOSPODAROWANIE TERENU	SKALA:	DATA:	RYS.NR:
		1:500	01.2014	1
MIEROWNIK PRACOWNI:		IMIĘ I NAZWISKO	NR UPRAWNIEN	PODPIS
GŁÓWNY PROJEKTANT:		mgr inż. arch. W. Markulis	63/171/76	
SPRAWDZAJĄCY:		mgr inż. arch. W. Markulis	63/171/76	
ZESPÓŁ PROJEKTOWY:		mgr inż. arch. Tomasz Zatorski		