
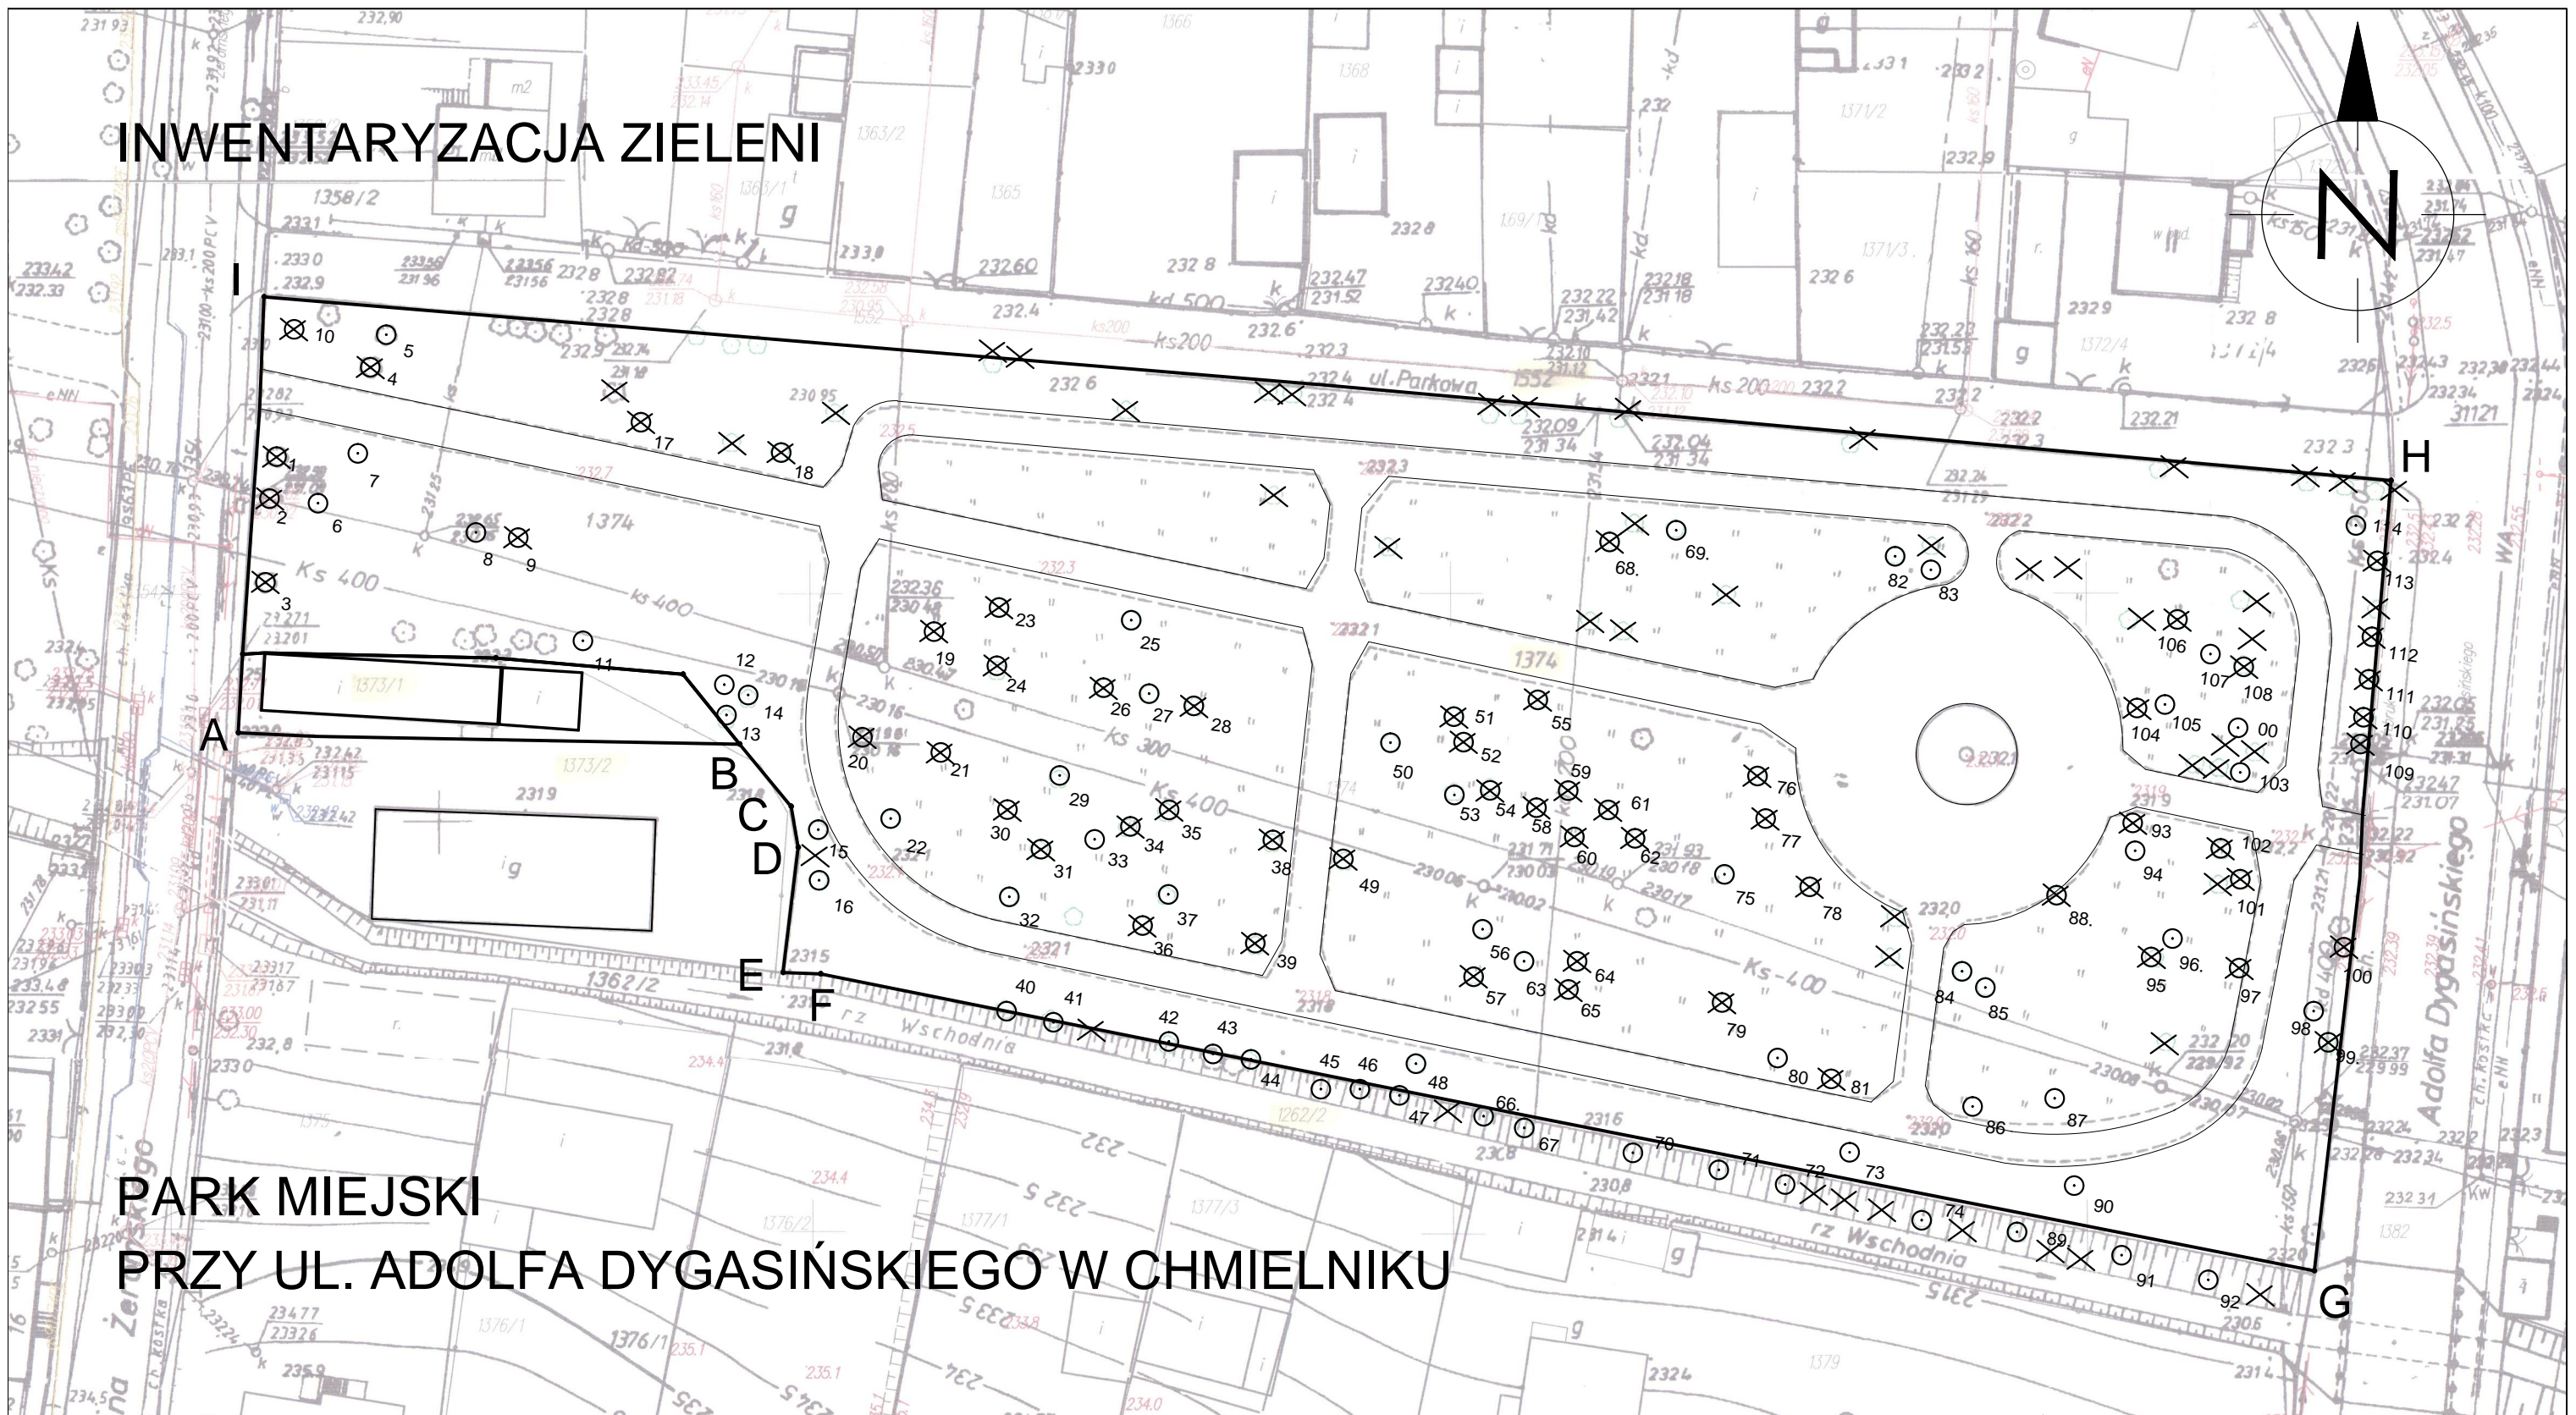


INWENTARYZACJA ZIELENI

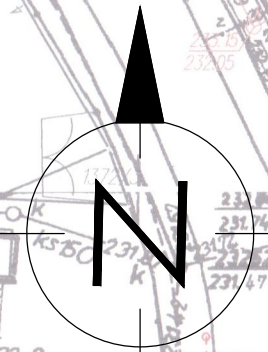


PARK MIEJSKI PRZY UL. ADOLFA DYGASIŃSKIEGO W CHMIELNIKU

LEGENDA

- DRZEWA ISTNIEJĄCE - DO ZACHOWANIA
- ⊗ DRZEWA ISTNIEJĄCE - DO WYCIĘCIA
- × PIEŃ - DO USUNIĘCIA
- GRANICA OPRACOWANIA (A,B,C,D,E,F,G,H,I)

Prawa autorskie do tego rysunku przysługują ABA.
Bez jego zgody rysunek nie może być wykorzystywany
lub reprodukowany.

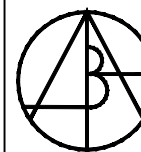

**AUTORSKIE
BIURO
ARCHITEKTONICZNE**
architekta
Władysława Markulisa

ul. Kościuszki 11/202
25-310 KIELCE
tel: +48 41 344-29-87
fax: +48 41 344-29-87

INWESTYCJA:		REWITALIZACJA PARKU MIEJSKIEGO W CHMIELNIKU PRZY ULICY DYGASIŃSKIEGO		
BRANŻA:		ARCHITEKTURA		
STADIUM:		INWENTARYZACJA		
TEMAT RYSUNKU:		SKALA:	DATA:	RYS.NR:
INWENTARYZACJA ZIELENI		1:500	01.2014	2
MIEROWNIK PRACOWNI:		IMIĘ I NAZWISKO	NR UPRAWNIEN	PODPIS
GŁÓWNY PROJEKTANT:		mgr inż. arch. W. Markulis	63/171/76	
SPRAWDZAJĄCY:		mgr inż. arch. W. Markulis	63/171/76	
ZESPÓŁ PROJEKTOWY:		mgr inż. arch. Tomasz Zatorski		