




# DOM RZEZAKA

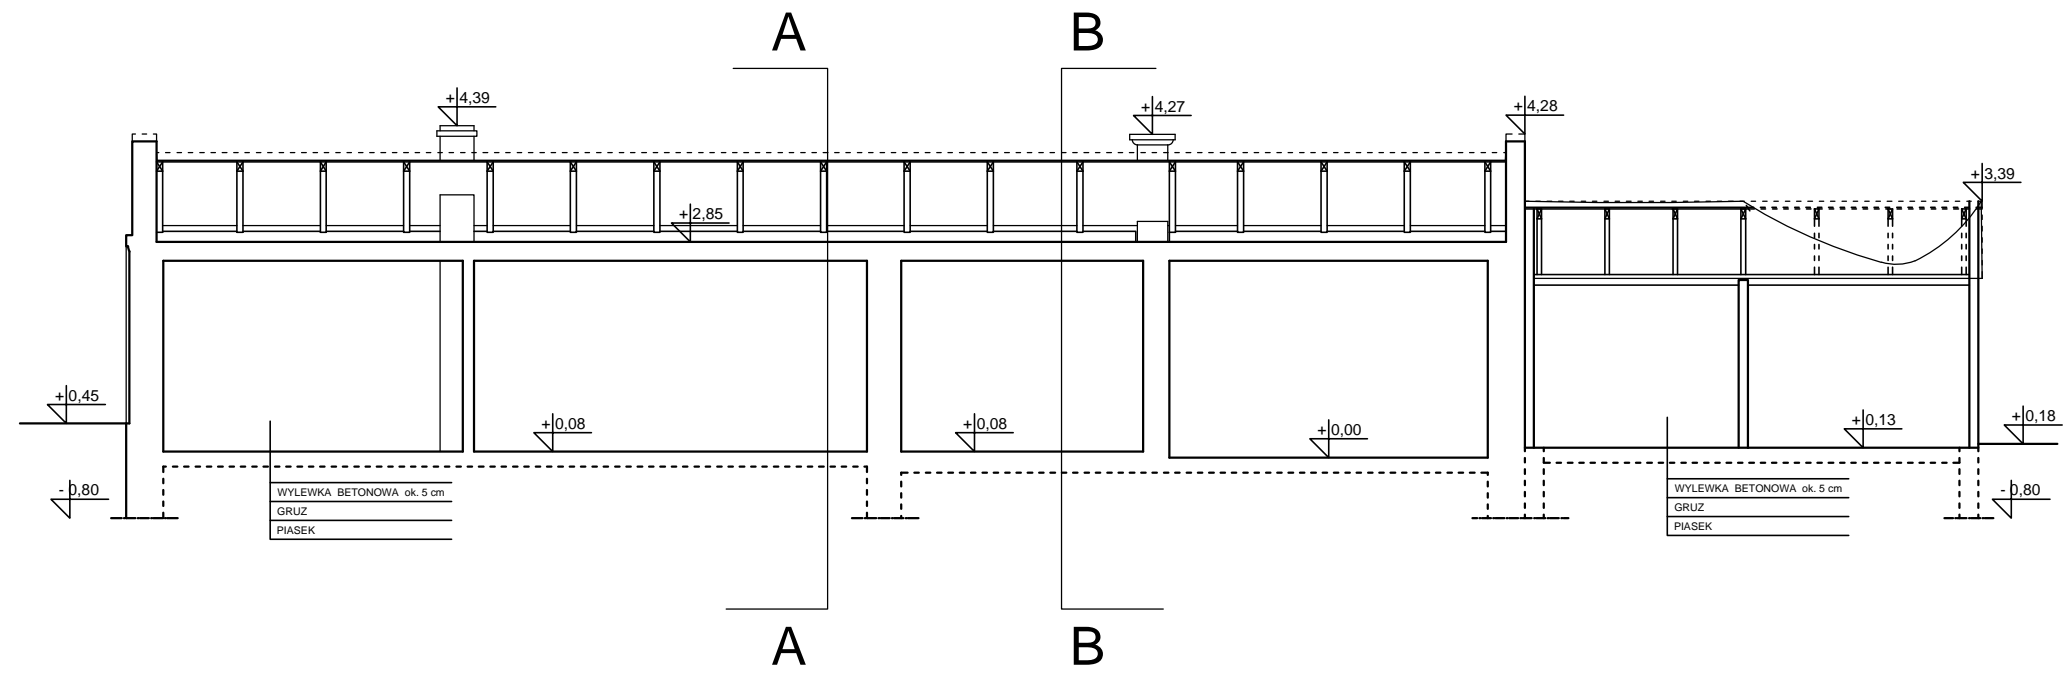

PRZEKRÓJ PODŁUŻNY C-C \* SKALA 1:100

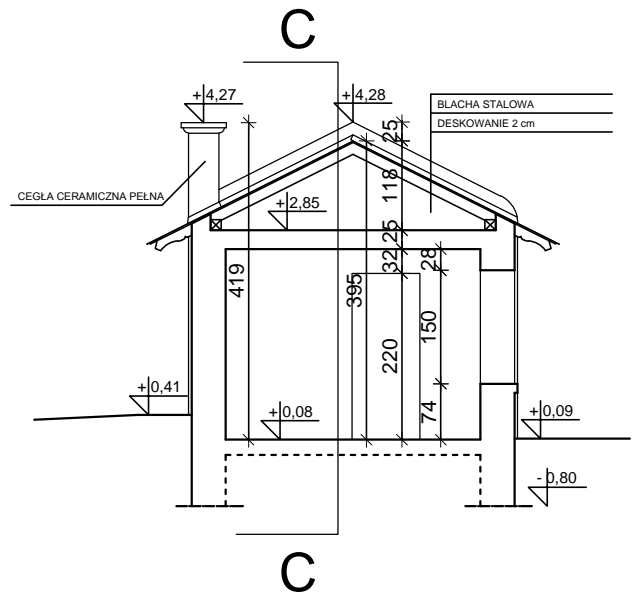


PRZEKRÓJ POPRZECZNY B-B  
SKALA 1:100

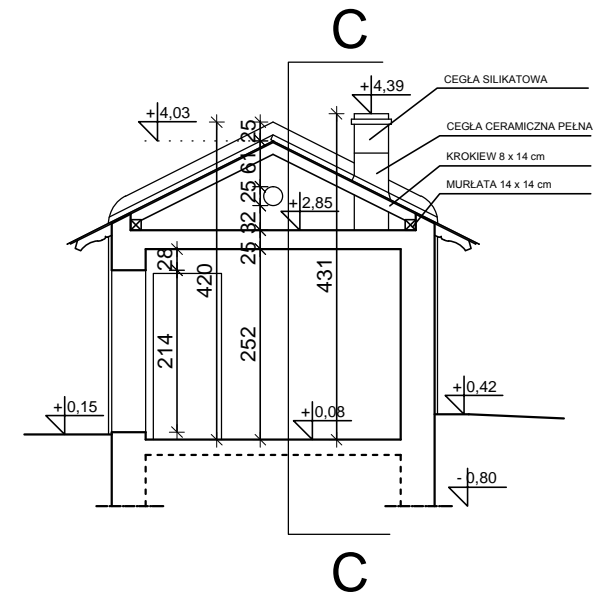

PRZEKRÓJ POPRZECZNY A-A  
SKALA 1:100

Prawa autorskie do tego rysunku przysługują ABA. Bez jego zgody rysunek nie może być wykorzystywany lub reprodukowany.

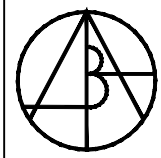

AUTORSKIE  
BIURO  
ARCHITEKTONICZNE  
architekta  
Władysława Markulisa

ul. Kościuszki 11/202  
25-310 KIELCE  
tel: +48 41 344-29-87  
fax: +48 41 344-29-87

INWESTYCJA:	REWITALIZACJA PARKU MIEJSKIEGO W CHMIELNIKU PRZY ULICY DYGASIŃSKIEGO DOM RZEZAKA - BUDYNEK MIESZKALNY CHMIELNIK, UL. ZEROMSKIEGO 13		
BRANŻA:	ARCHITEKTURA		
STADIUM:	PROJEKT BUDOWLANY ROZBIÓRKI		
TEMAT RYSUNKU:	SKALA:	DATA:	RYS.NR:
PRZEKROJE: C-C, A-A, B-B	1:100	01.2014	4
	PLIK:		
	IMIĘ I NAZWISKO	NR UPRAWNIEN	PODPIS
KIEROWNIK PRACOWNI:	mgr inż. arch. W. Markulis	63/171/76	
GŁÓWNY PROJEKTANT:	mgr inż. arch. W. Markulis	63/171/76	
SPRAWDZAJĄCY:			
ZESPÓŁ PROJEKTOWY:	mgr inż. arch. Tomasz Zatorski		