



DOM RZEZAKA

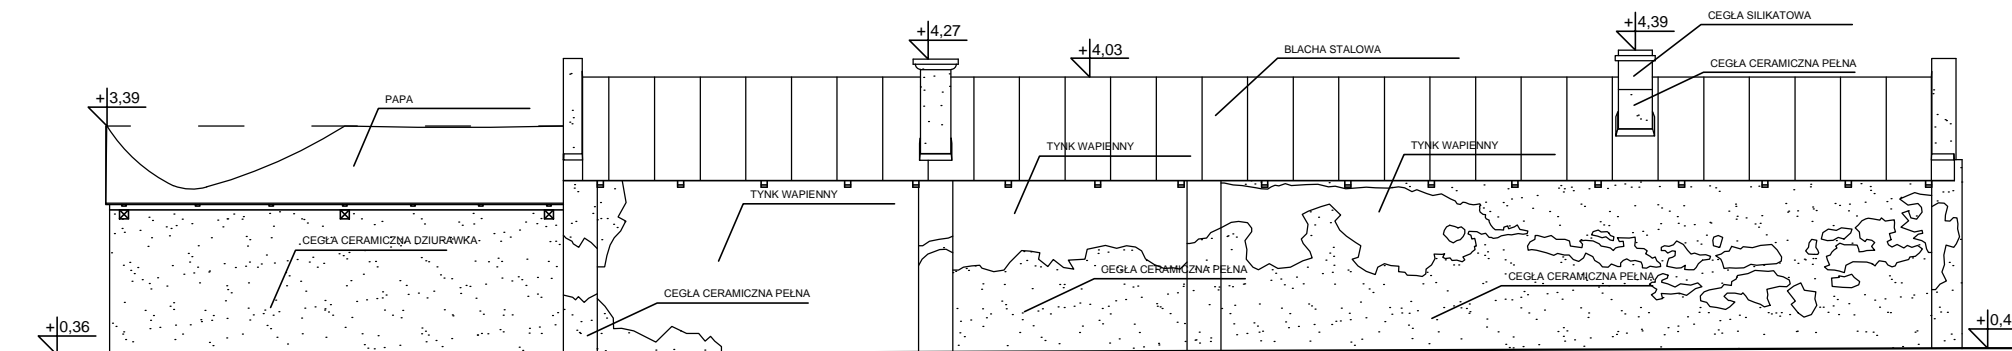


ELEWACJA PÓŁNOCNA * SKALA 1:100

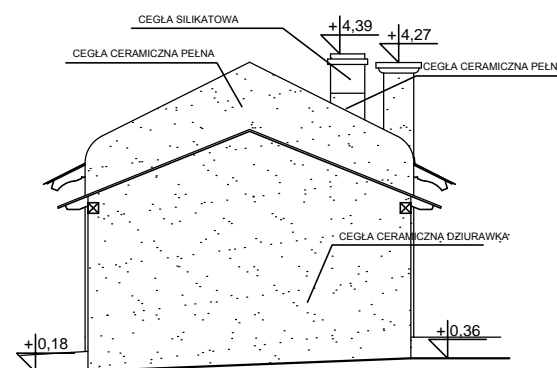

ELEWACJA WSCHODNIA * SKALA 1:100

Prawa autorskie do tego rysunku przysługują ABA. Bez jego zgody rysunek nie może być wykorzystywany lub reprodukowany.

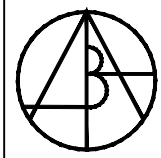

AUTORSKIE
BIURO
ARCHITEKTONICZNE
architekta
Władysława Markulisa

ul. Kościuszki 11/202
25-310 KIELCE
tel: +48 41 344-29-87
fax: +48 41 344-29-87

INWESTYCJA:	REWITALIZACJA PARKU MIEJSKIEGO W CHMIELNIKU PRZY ULICY DYGASIŃSKIEGO DOM RZEZAKA - BUDYNEK MIESZKALNY CHMIELNIK, UL. ZEROMSKIEGO 13		
BRANŻA:	ARCHITEKTURA		
STADIUM:	PROJEKT BUDOWLANY ROZBIÓRKI		
TEMAT RYSUNKU:	SKALA:	DATA:	RYS.NR:
ELEWACJA PÓŁNOCNA I WSCHODNIA	1:100	01.2014	6
	PLIK:		
	IMIĘ I NAZWISKO	NR UPRAWNIEN	PODPIS
KIEROWNIK PRACOWNI:	mgr inż. arch. W. Markulis	63/171/76	
GLÓWNY PROJEKTANT:	mgr inż. arch. W. Markulis	63/171/76	
SPRAWDZAJĄCY:			
ZESPÓŁ PROJEKTOWY:	mgr inż. arch. Tomasz Zatorski		