

Poświadczam, że niniejszy dokument został opracowany w wyniku prac geodezyjnych i kartograficznych, których rezultaty zawiera operat techniczny wpisany do ewidencji materiałów państwowego zasobu geodezyjnego i kartograficznego

Organ prowadzący państwowy zasób geodezyjny i kartograficzny	STAROSTWO POWIATOWE W KIELCACH Powiatowy Ośrodek Dokumentacji Geodezyjnej i Kartograficznej
Identyfikator ewidencyjny materiału zasobu - operatu technicznego	P.2604.2014. 1803
Data wykonania operatu technicznego i wydania materiału zasobu	07.04.2014
Miejsce i data podpisu osoby reprezentującej organ	Z up. Starosta INSPEKTOR Agata Borkowska


MAPA DO CELÓW PROJEKTOWYCH SKALA 1:500

Miejscowość: CHMIELNIK, działki nr 1374, 1373/1, 1373/2
Obręb: 260404_4.0001 (miasto Chmielnik)
Jednostka ewidencyjna: 260404_4 (Chmielnik - miasto)

Sekcja mapy zasadniczej: 7.137.18.10.1.3 raster: 1C-5C, 1D-5D

Mapę wykonano:
1. w układzie współrzędnych płaskich prostokątnych "2000"
2. w układzie wysokościowym Kronsztadt 1986

Granice działek są zgodne z ewidencją gruntów obrębu 0001 miasto Chmielnik

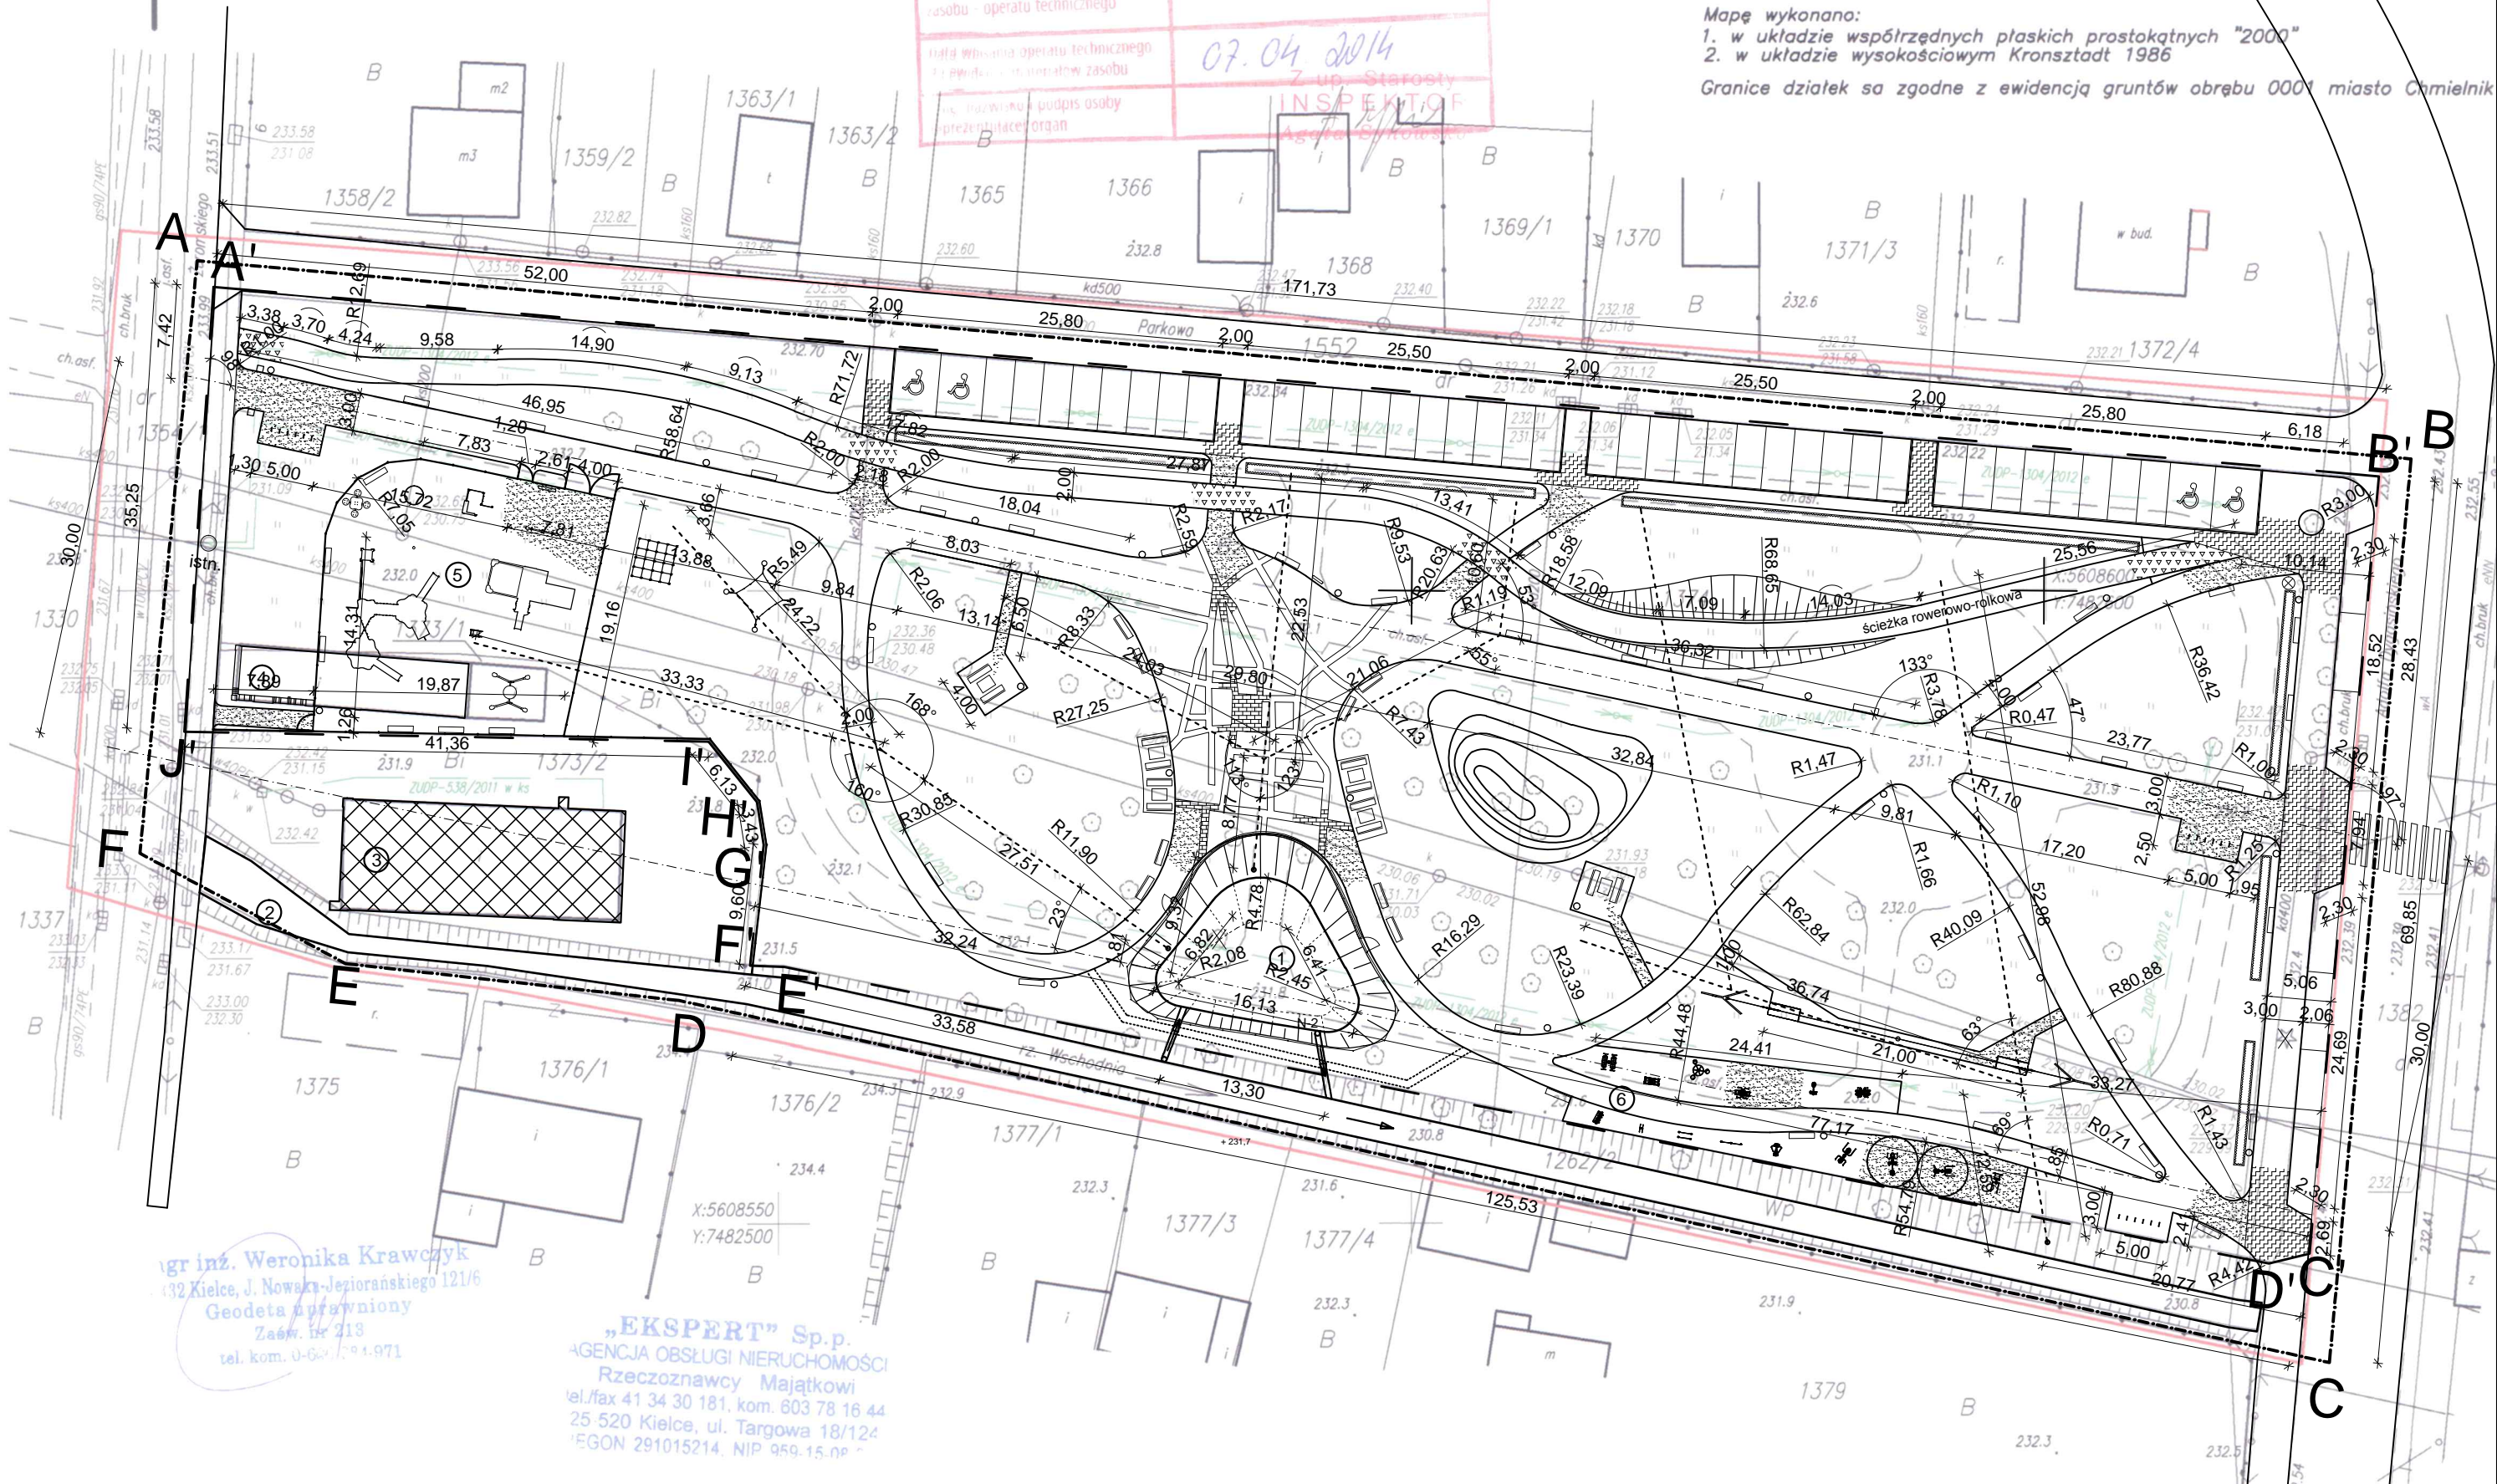

mgr inż. Weronika Krawczyk
32 Kielce, J. Nowaka-Jeziorańskiego 121/6
Geodeta uprawniony
Zaśw. nr 318
tel. kom. 0-61-794-971

„EKSPERT” Sp.p.
AGENCJA OBSŁUGI NIERUCHOMOŚCI
Rzeczoznawcy Majątkowi
tel./fax 41 34 30 181, kom. 603 78 16 44
25 520 Kielce, ul. Targowa 18/124
REGON 291015214, NIP 959-15-000

X:5608550
Y:7482500