
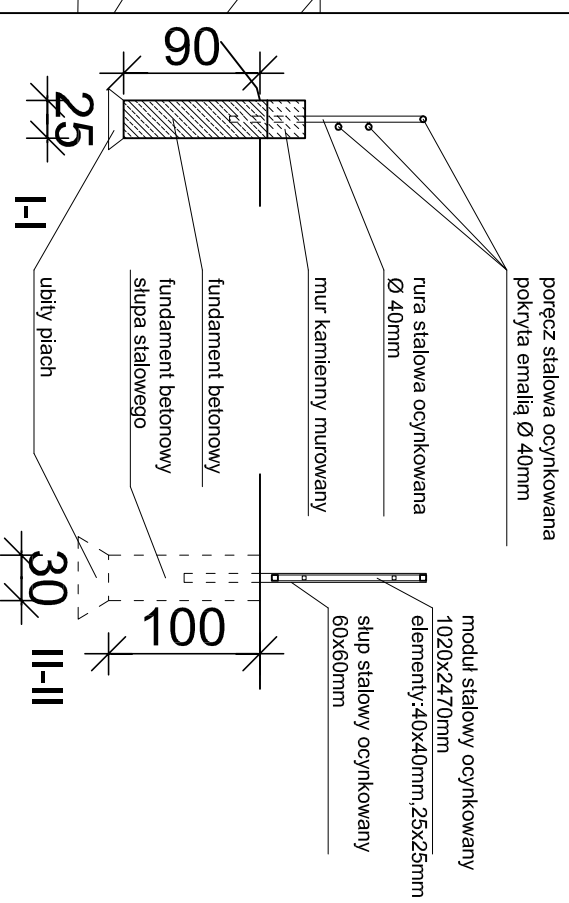


PRZEKROJE I-I, II-II Skala 1:50

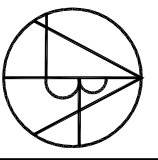

Prawa autorskie do tego rysunku przysługują ABA.
Bez jego zgody rysunek nie może być wykorzystywany
lub reprodukowany.

		AUTORSKIE BIURO ARCHYTEKTONICZNE architekta Władysław Marculisa	
ul. Kościuszki 11/202 25-910 KIELCE		tel.: +48 41 344-28-87 fax: +48 41 344-28-87	
CELEŃ	Przebudowa i zagospodarowanie istniejącego parku z przeznaczeniem na cele rekreacyjno-wypoczynkowe. Numery ewidencyjne działek: 137/4, 1382, 1552, 1354/1, 1262/2, 1373/1 w Chmielniku	DATA:	08.2014
STADIUM	ARCHYTEKTURA PROJEKT BUDOWLANY	SKALA:	1:100
Tytuł rysunku	PROJEKT BUDOWLANY	DATA:	08.2014
OPIS	OGRÓDZENIE I BARIERKA OCHRONNA PRZY ZBIORNIKU WODNYM W PARKU	RYSUJE:	Z-7
PROJEKTOWAŁ	mgr inż. arch. W. Marculisa	WYKONAŁ	mgr inż. arch. W. Marculisa
REDAKCYJNIE PRZEGLĄDOWAŁ	mgr inż. arch. W. Marculisa	WYKONAŁ	mgr inż. arch. W. Marculisa
OPRACOWAŁ	mgr inż. arch. Rafał Górnarczyk	WYKONAŁ	mgr inż. arch. Rafał Górnarczyk
OPRACOWAŁ	Adam Prokoficz	WYKONAŁ	mgr inż. arch. Monika Słowicka
OPRACOWAŁ	mgr inż. arch. Tomasz Zieliński	WYKONAŁ	mgr inż. arch. Tomasz Zieliński