



BRAMA WEJŚCIOWA - "B-1"
OBELISK - "B-2"


WIDOK

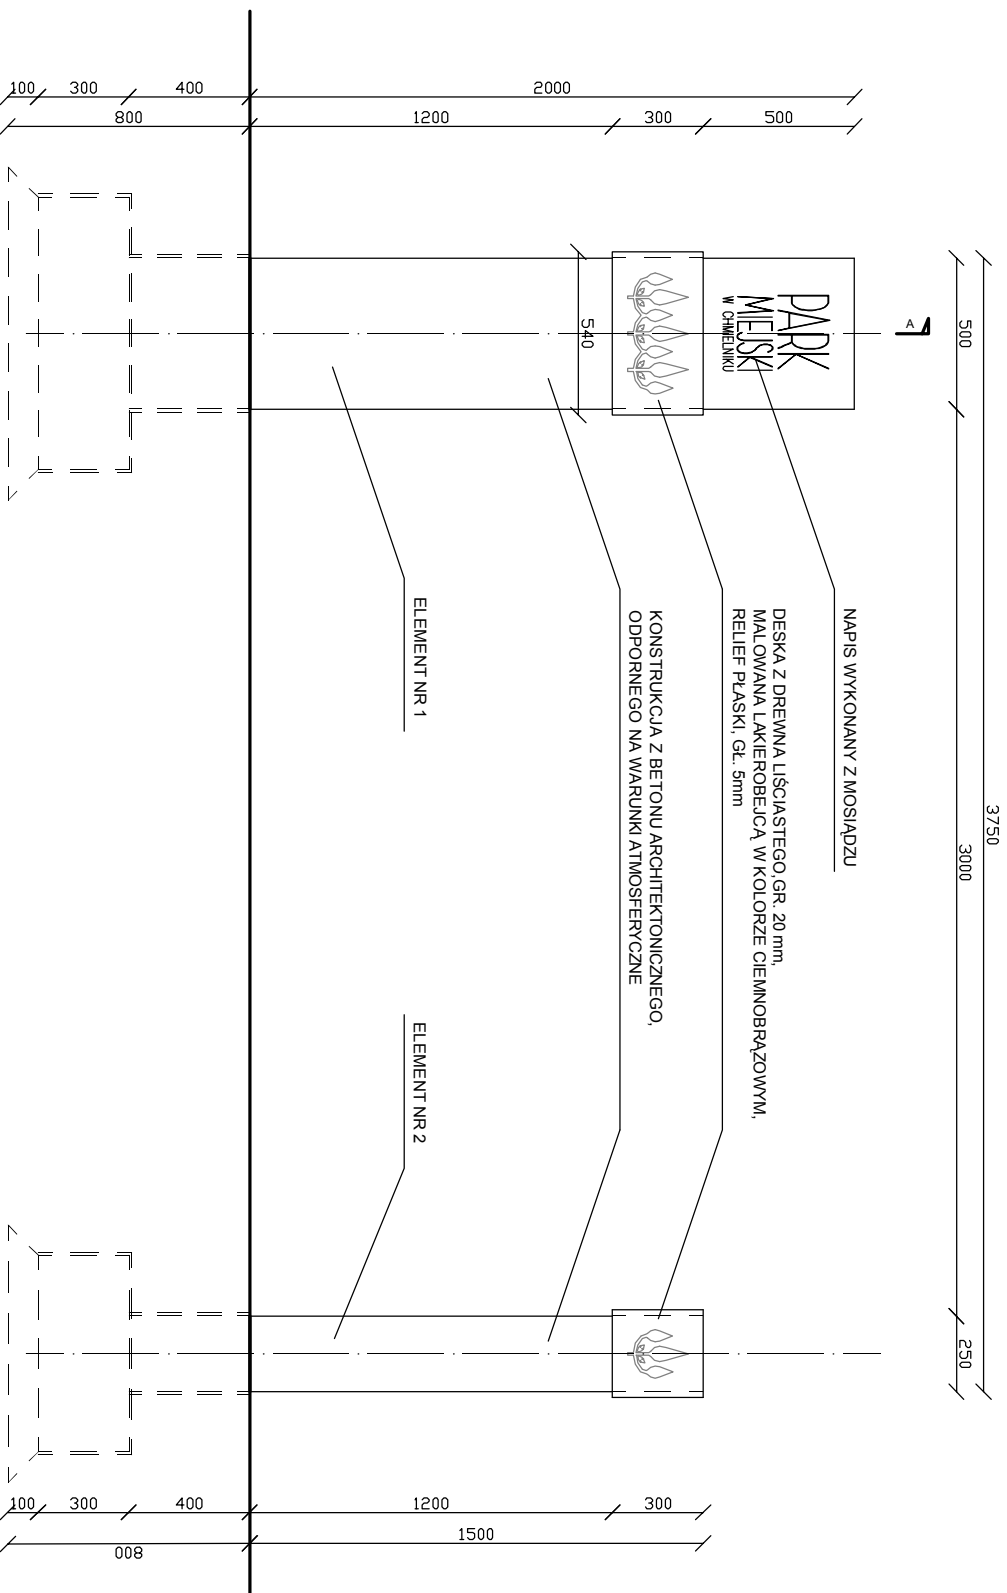

PRZEKROJ A-A

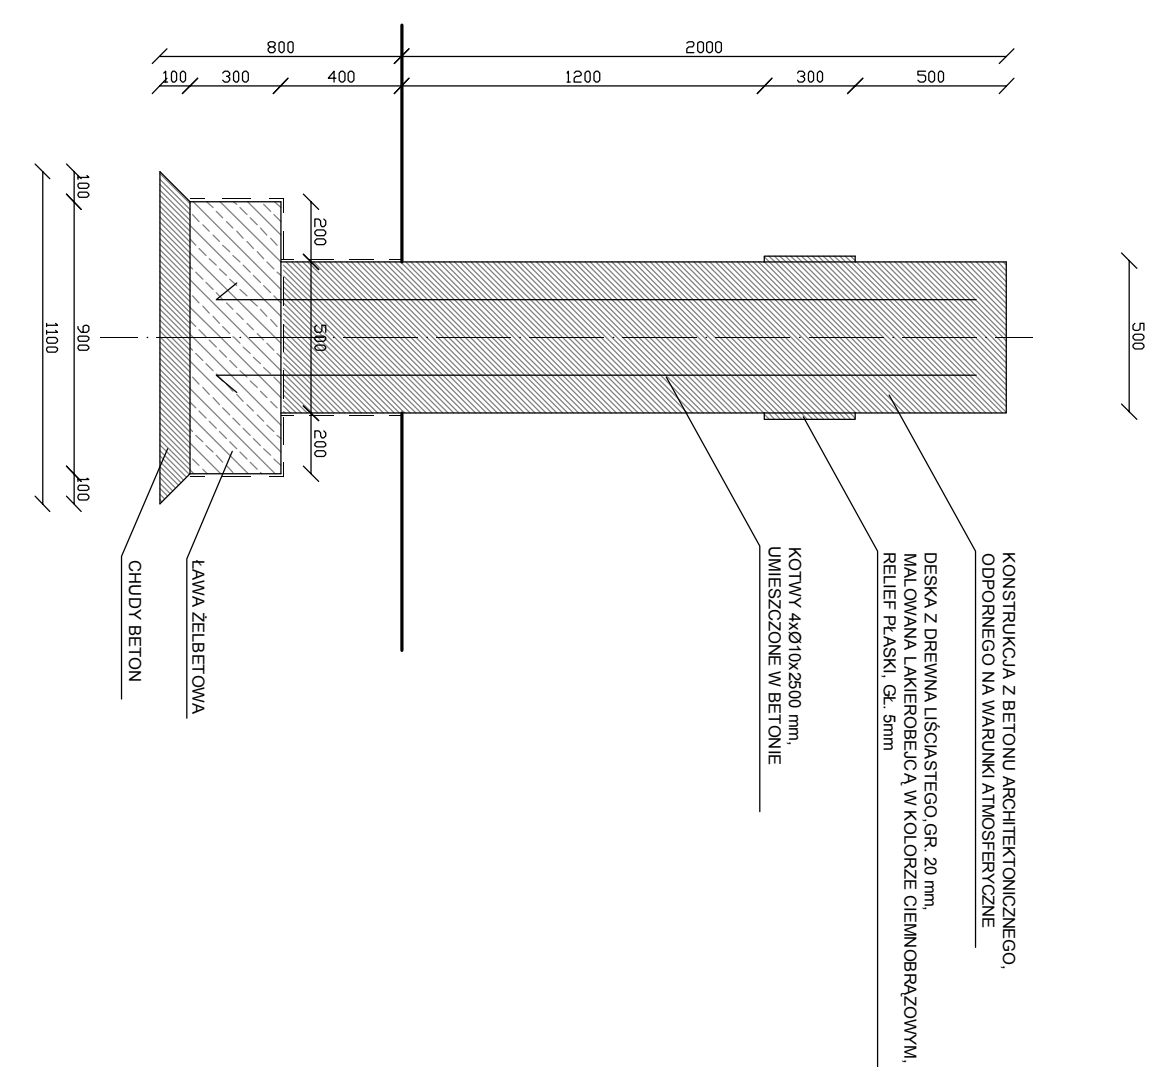

RZUT BRAMY

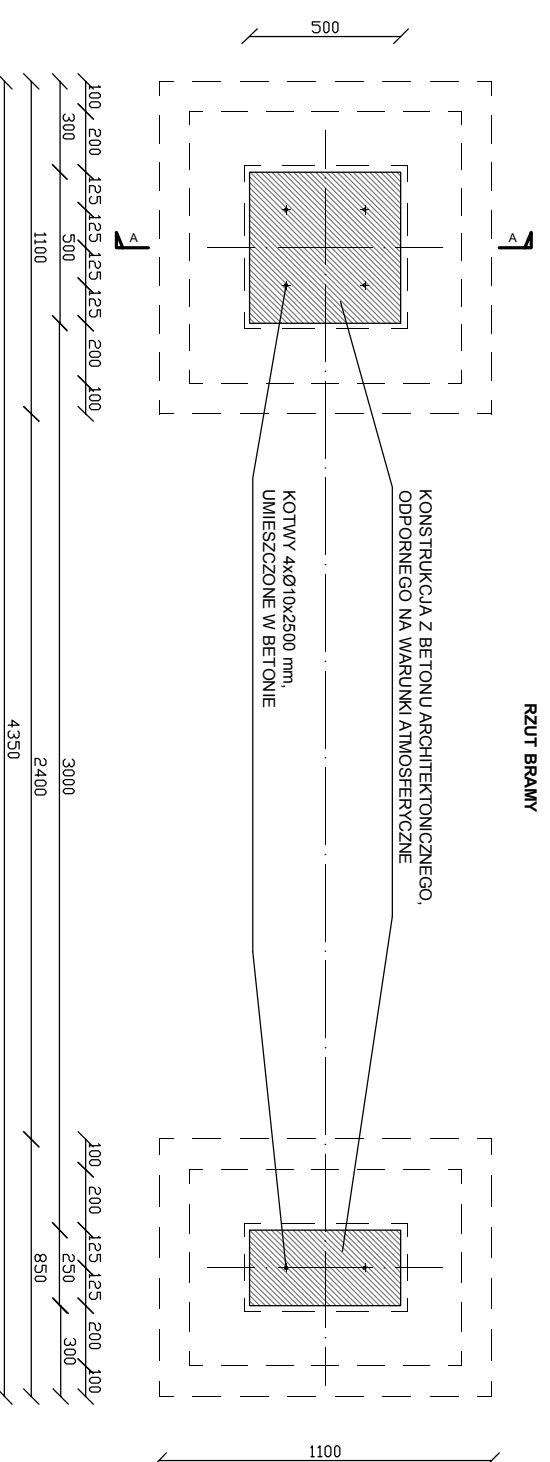


UWAGI

- BRAMA WEJŚCIOWA "B-1" SKŁADA SIĘ Z ELEMENTU NR 1 I ELEMENTU NR 2

- OBELISK "B-2" - ELEMENT NR 1 - WG RYS. ZAGOSPODAROWANIA Z2

Prawa autorskie do tego rysunku przysługują ABA.
Bez jego zgody rysunek nie może być wykorzystywany
lub reprodukowany.

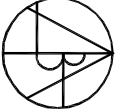			
AUTORSKIE BIURO ARCHITEKTONICZNE architekta Witold Sasna-Makulasa			
OBJEKT: Przebudowa i zagospodarowanie istniejącego parku z przeniesieniem na cele rekreacyjno-wypoczynkowe. Numery ewidencyjne działek: 1374, 1382, 1552, 1354/1, 1282/2, 1373/1 w Chmielniku			
BRANŻA: ARCHITEKTURA	SKALA: 1:25	DATA: 08.2014	RYS. NR: Z-1
STADIUM: PROJEKT BUDOWLANY			
TYTUŁ RYSUNKU: BRAMA WEJŚCIOWA "B-1" / OBELISK "B-2"			
KEROWNIK PRACOWNI: mgr inż. Andrzej Makulasa	mgr inż. Tomasz Ziomek		
OSOBY PROJEKTOWAŁY: mgr inż. Andrzej Makulasa			
SPRACOWZAŁOŻY: mgr inż. Adam Przekon			
ZESPÓŁ PROJEKTOWY: mgr inż. Adam Przekon, mgr inż. Michał Szymanski			
ul. Koszalińska 11/202, 25-310, KIELCE			
tel. +48 41 344 2047, fax. +48 41 344 2049			