


PIRAMIDA CZTEROMETROWA

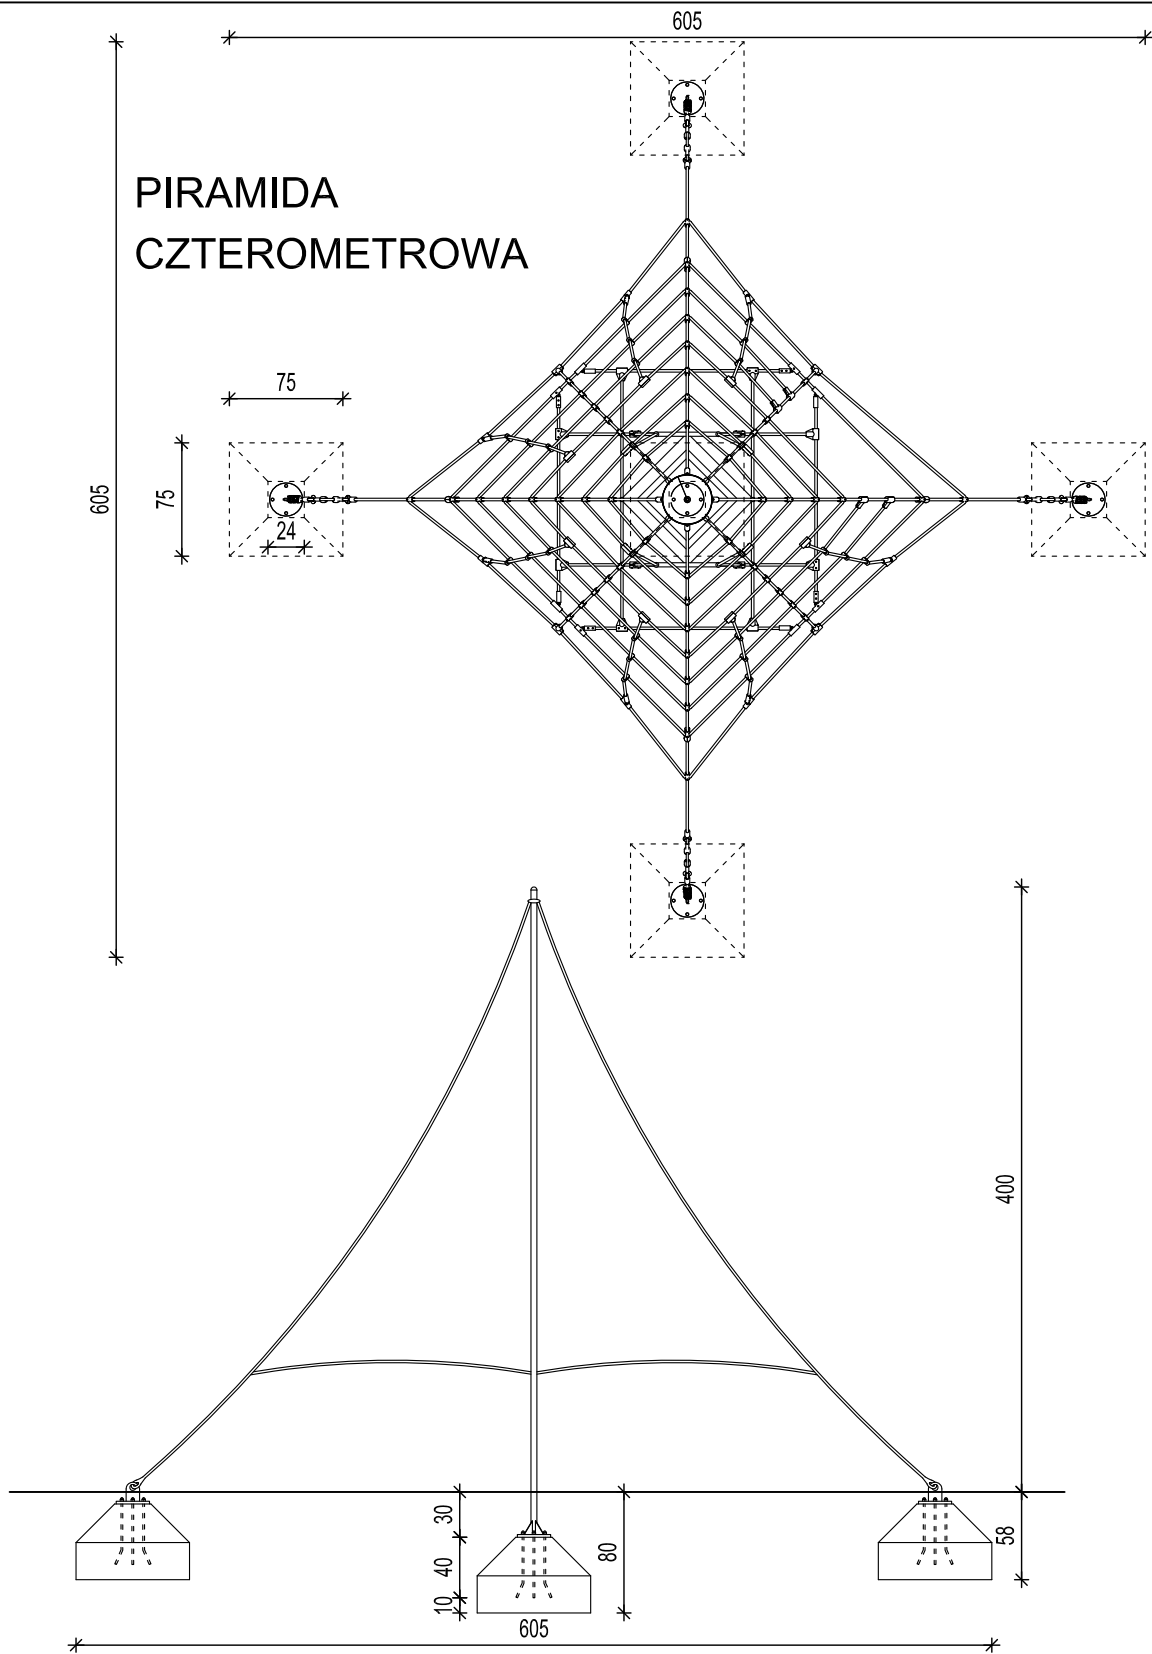

Prawa autorskie do tego rysunku przysługują ABA. Bez jego zgody rysunek nie może być wykorzystywany lub reprodukowany.



**AUTORSKIE
BIURO
ARCHITEKTONICZNE**
architekta
Władysława Markulisa

ul. Kościuszkii 11/202
25-310 KIELCE

tel: +48 41 344-29-87
fax: +48 41 344-29-87

OBIEKT:		Przebudowa i zagospodarowanie istniejącego parku z przeznaczeniem na cele rekreacyjno-wypoczynkowe Numery ewidencyjne działek: 1374, 1382, 1552, 1354/1, 1262/2, 1373/1 w Chmielniku		
BRANŻA:		ARCHITEKTURA		
STADIUM:		PROJEKT BUDOWLANY		
TEMAT RYSUNKU:		SKALA:	DATA:	RYS.NR:
FUNDAMENTOWANIE ELEMENTÓW PLACU ZABAW wzór6 dla p10		1:50	08.2014	Z-40
KIEROWNIK PRACOWNI:		TYTUŁ I NAZWISKO	NR UPRAWNIEN	PODPIS
GŁÓWNY PROJEKTANT:		mgr inż. arch. W. Markulis	63/171/76	
SPRAWDZAJĄCY:		mgr inż. arch. Rafał Gamcarczyk	SW-19/2005	
ZESPÓŁ PROJEKTOWY:		Adam Przepióra		
		mgr Inż. arch. Monika Stoniewska		
		mgr Inż. arch. Tomasz Zatorski		