


# KARUZELA

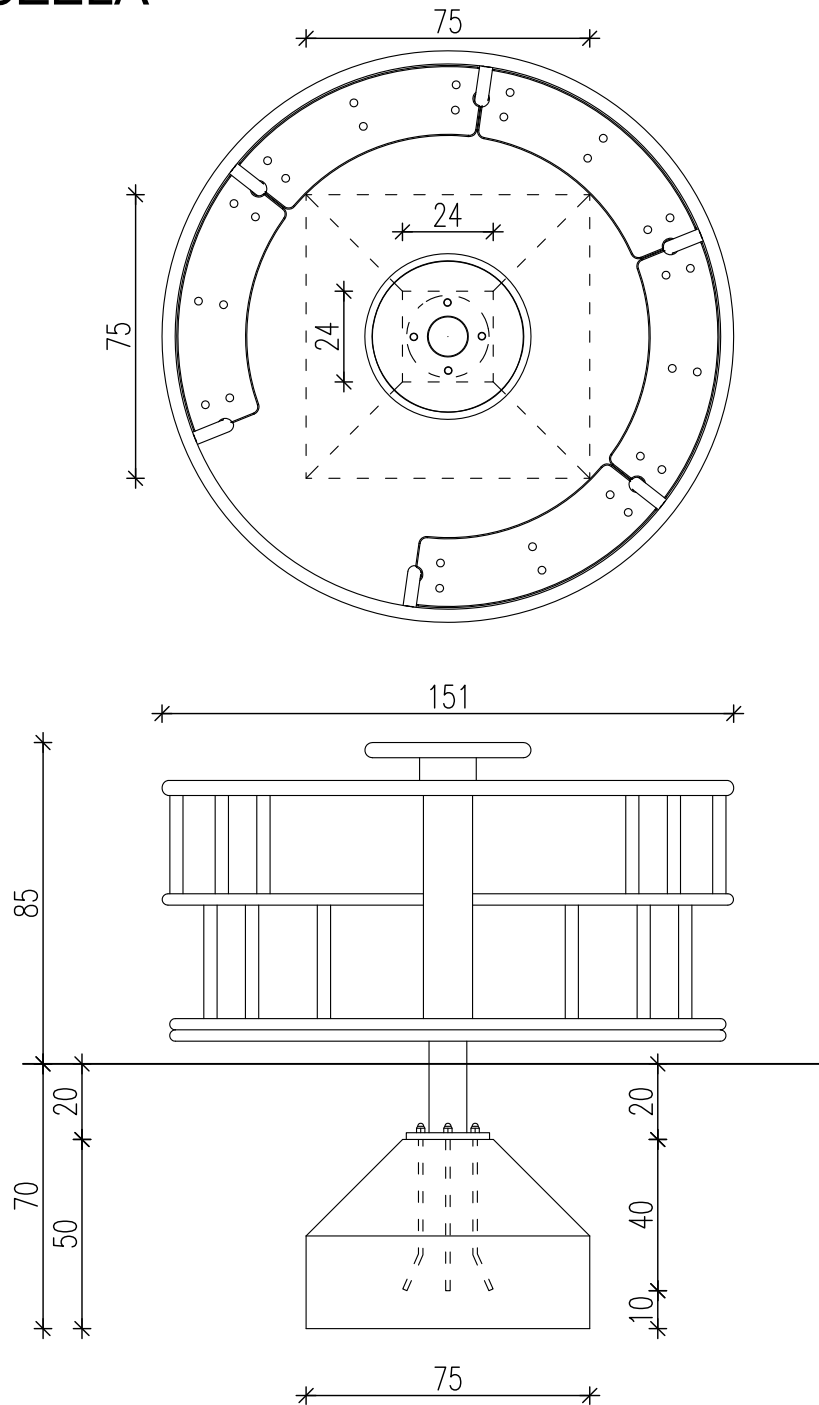

Prawa autorskie do tego rysunku przysługują ABA. Bez jego zgody rysunek nie może być wykorzystywany lub reprodukowany.



AUTORSKIE  
BIURO  
ARCHITEKTONICZNE  
architekta  
Władysława Markulisa

ul. Kościuszki 11/202  
25-310 KIELCE

tel: +48 41 344-29-87  
fax: +48 41 344-29-87

OBIEKT:	Przebudowa i zagospodarowanie istniejącego parku z przeznaczeniem na cele rekreacyjno-wypoczynkowe Numery ewidencyjne działek: 1374, 1382, 1552, 1354/1, 1262/2, 1373/1 w Chmielniku		
BRANŻA:	ARCHITEKTURA		
STADIUM:	PROJEKT BUDOWLANY		
TEMAT RYSUNKU:	SKALA:	DATA:	RYS.NR:
FUNDAMENTOWANIE ELEMENTÓW PLACU ZABAW wzór2 dla p03	1:20	08.2014	<b>Z-36</b>
IMIE I NAZWISKO			
KIEROWNIK PRACOWNI	mgr inż. arch. W. Markulis	NR UPRAWNIEN	63/171/76
GŁÓWNY PROJEKTANT	mgr inż. arch. W. Markulis		63/171/76
SPRAWDZAJĄCY	mgr inż. arch. Rafał Gamcarczyk		SW-19/2005
ZESPÓŁ PROJEKTOWY			
	Adam Przepióra		
	mgr inż. arch. Monika Stonlewska		
	mgr inż. arch. Tomasz Zatorski		