


# INWENTARYZACJA STANU ISTNIEJĄCEGO

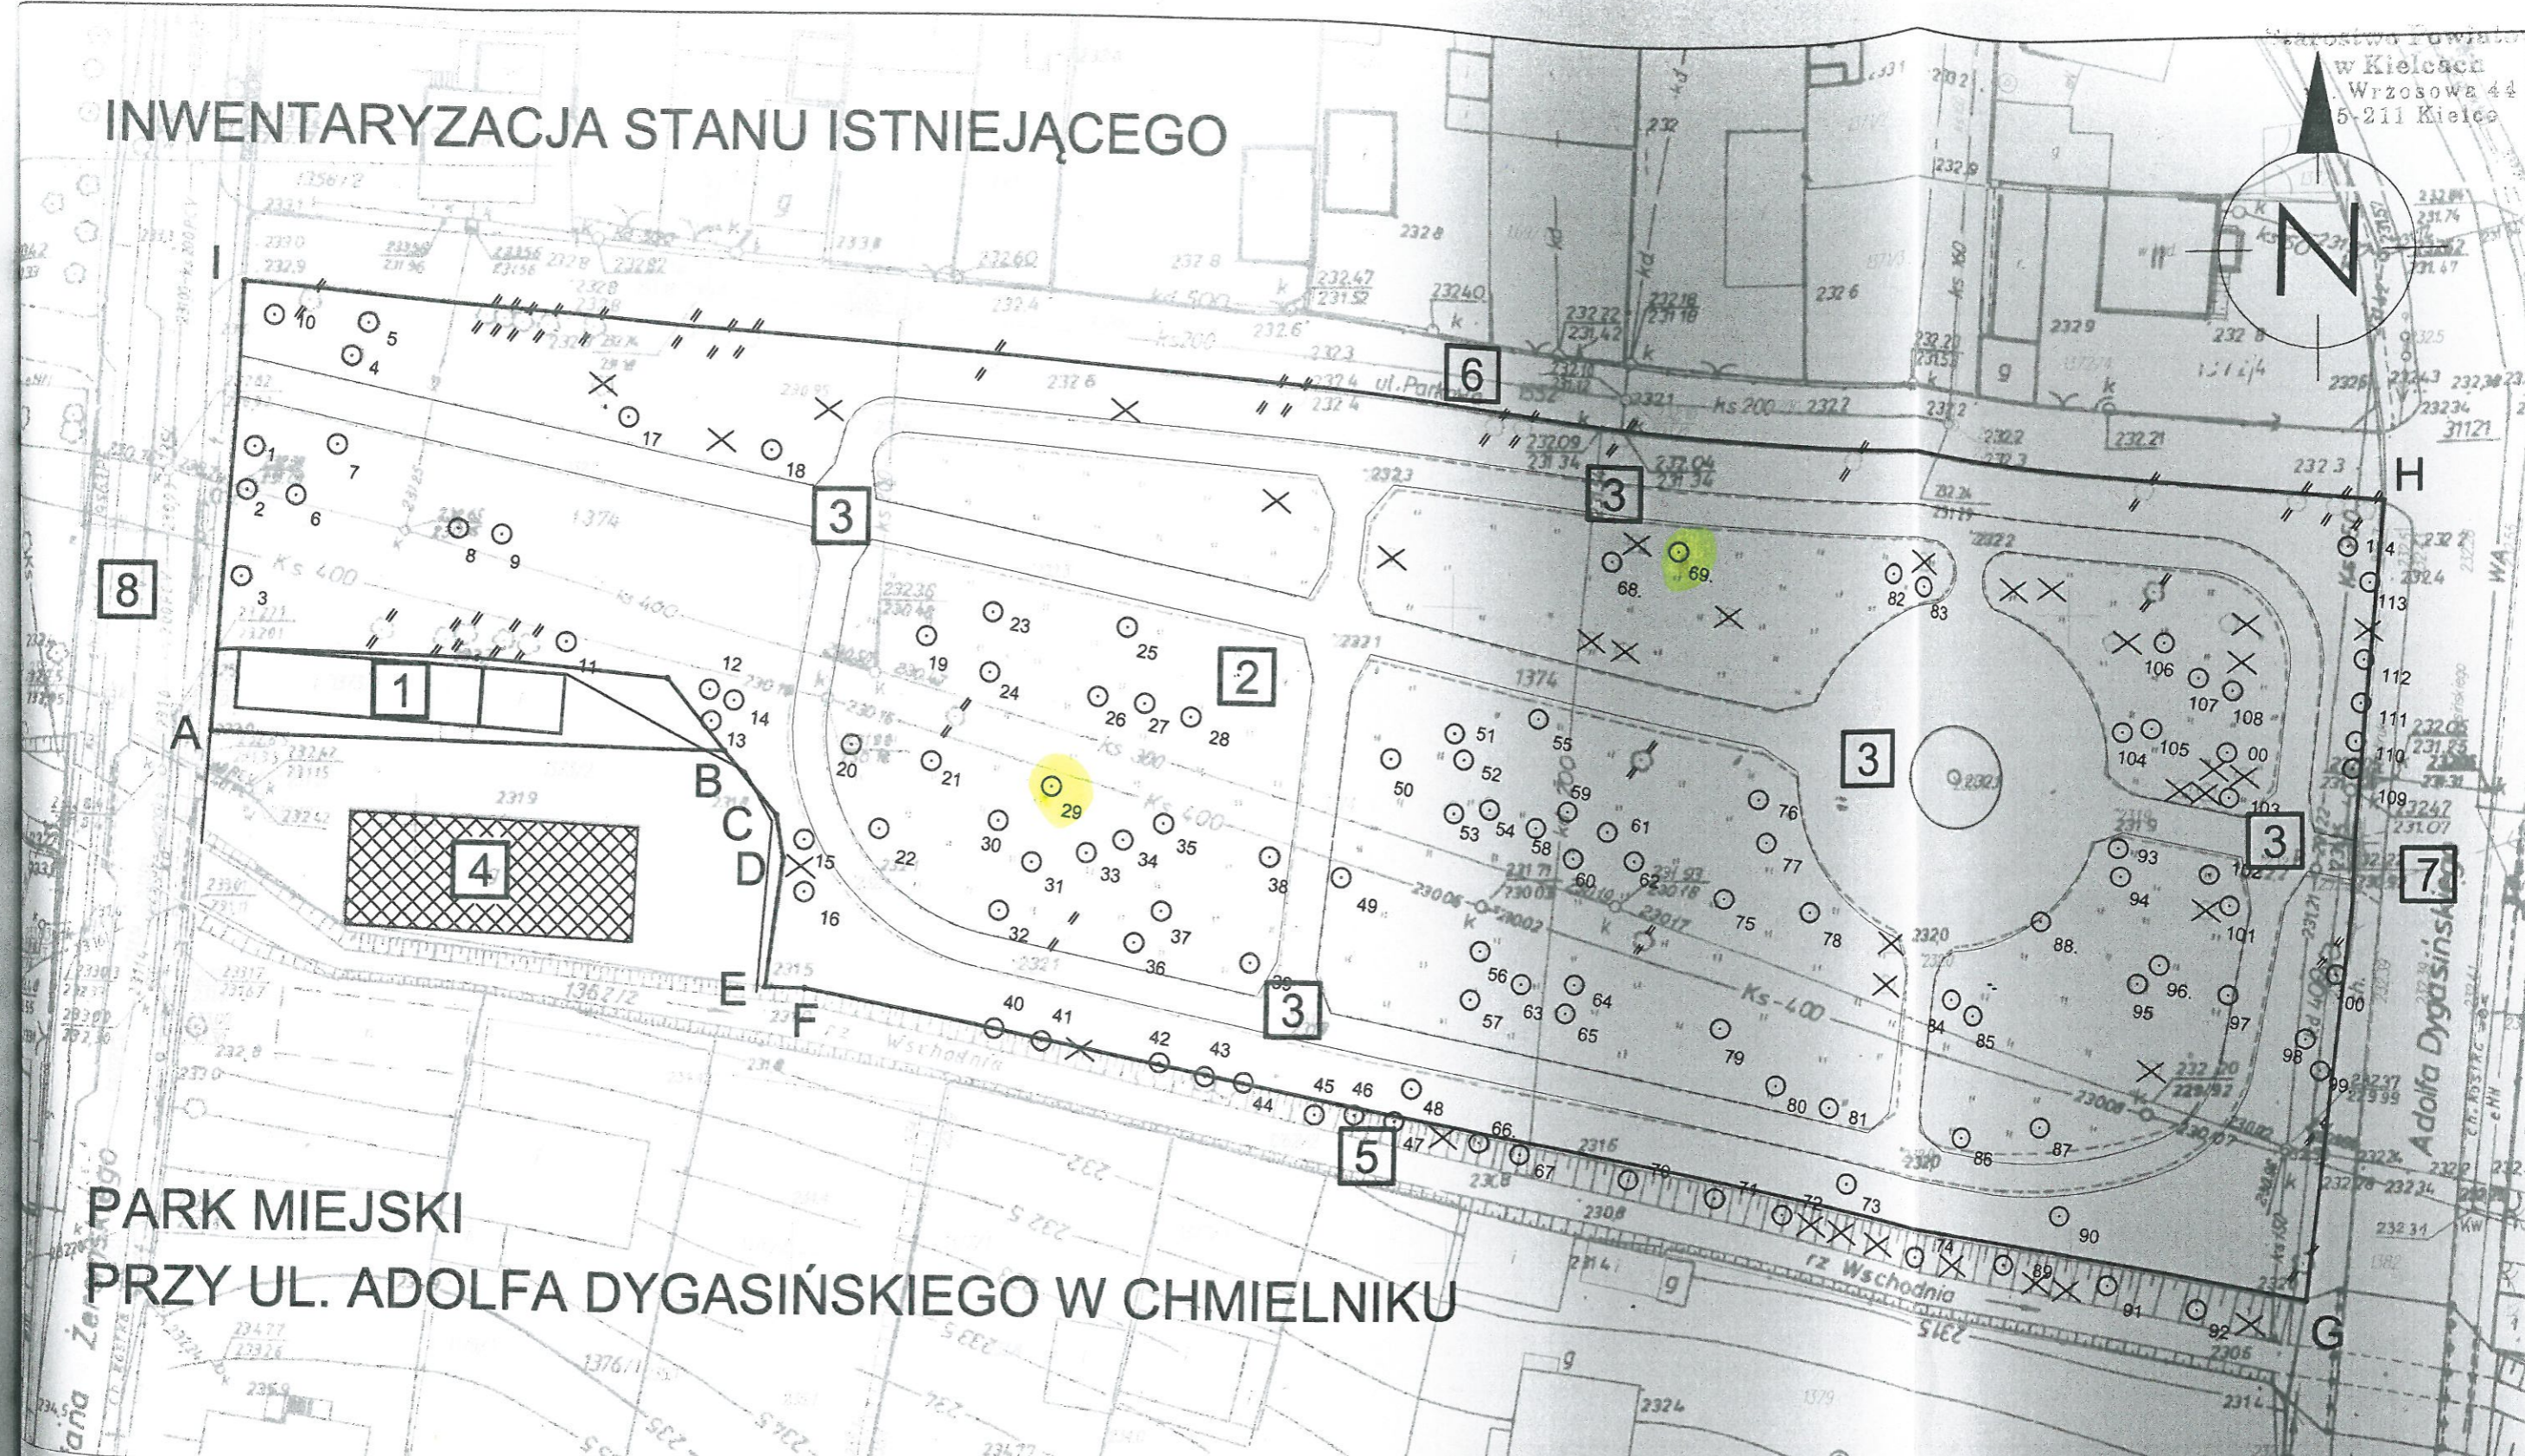

## PARK MIEJSKI PRZY UL. ADOLFA DYGASIŃSKIEGO W CHMIELNIKU

### LEGENDA

- DRZEWIA ISTNIEJĄCE - DO ZACHOWANIA
- ✕ PIEŃ - DO USUNIĘCIA
- ⊗ DRZEWIA NIEISTNIEJĄCE
- GRANICA OPRACOWANIA (A,B,C,D,E,F,G,H,I)
- OGRODZENIE

- 1 DOM RZEZAKA
- 2 PARK
- 3 UTWARDZONE ŚCIEŻKI PIESZE
- 4 RZEŹNIA
- 5 RZĘKA WSCHODNIA
- 6 UL. PARKOWA
- 7 UL. DYGASIŃSKIEGO
- 8 UL. ŻEROMSKIEGO

29 - drzewa do sprzedaży

wa autorskie do tego rysunku przysługują ABA. jego zgodny rysunek nie może być wykorzystany reprodukcyjnie.

**AUTORSKIE BIURO ARCHITEKTONICZNE**  
architekta  
Władysława Markulisa

ul. Kościuszki 11/202  
25-310 KIELCE  
tel: +48 41 344-29-87

INWESTYTOR	Przebudowa i zagospodarowanie istniejącego parku z przeznaczeniem na cele rekreacyjno-wypoczynkowe. Numery ewidencyjne działek: 1374, 1382, 1552, 1354/1, 1262/2, 1373/1 w Chmielniku		
PRACOWNIA	ARCHITEKTURA		
STADIUM	INWENTARYZACJA		
TEMAT RYSUNKU	SKALA	DATA	RYSAW
ZAGOSPODAROWANIE TERENU	1:500	01.2014	1
PROJEKTANT	mgr inż. arch. W. Markulisa	63/171/76	<i>W. Markulisa</i>
PRACOWNIA	mgr inż. arch. W. Markulisa	63/171/76	
ZESPÓŁ PROJEKTOWY	mgr inż. arch. Tomasz Zatorski		