

Chmielnik 6 km Chmielnik 7 km

Sładków Mały 6 km
GMINA CHMIELNIK GMINA GNOJNO


19

Koniec przebudowy
km 0+595

Początek przebudowy
km 0+005

ORIENTACJA

Skala 1 : 25 000

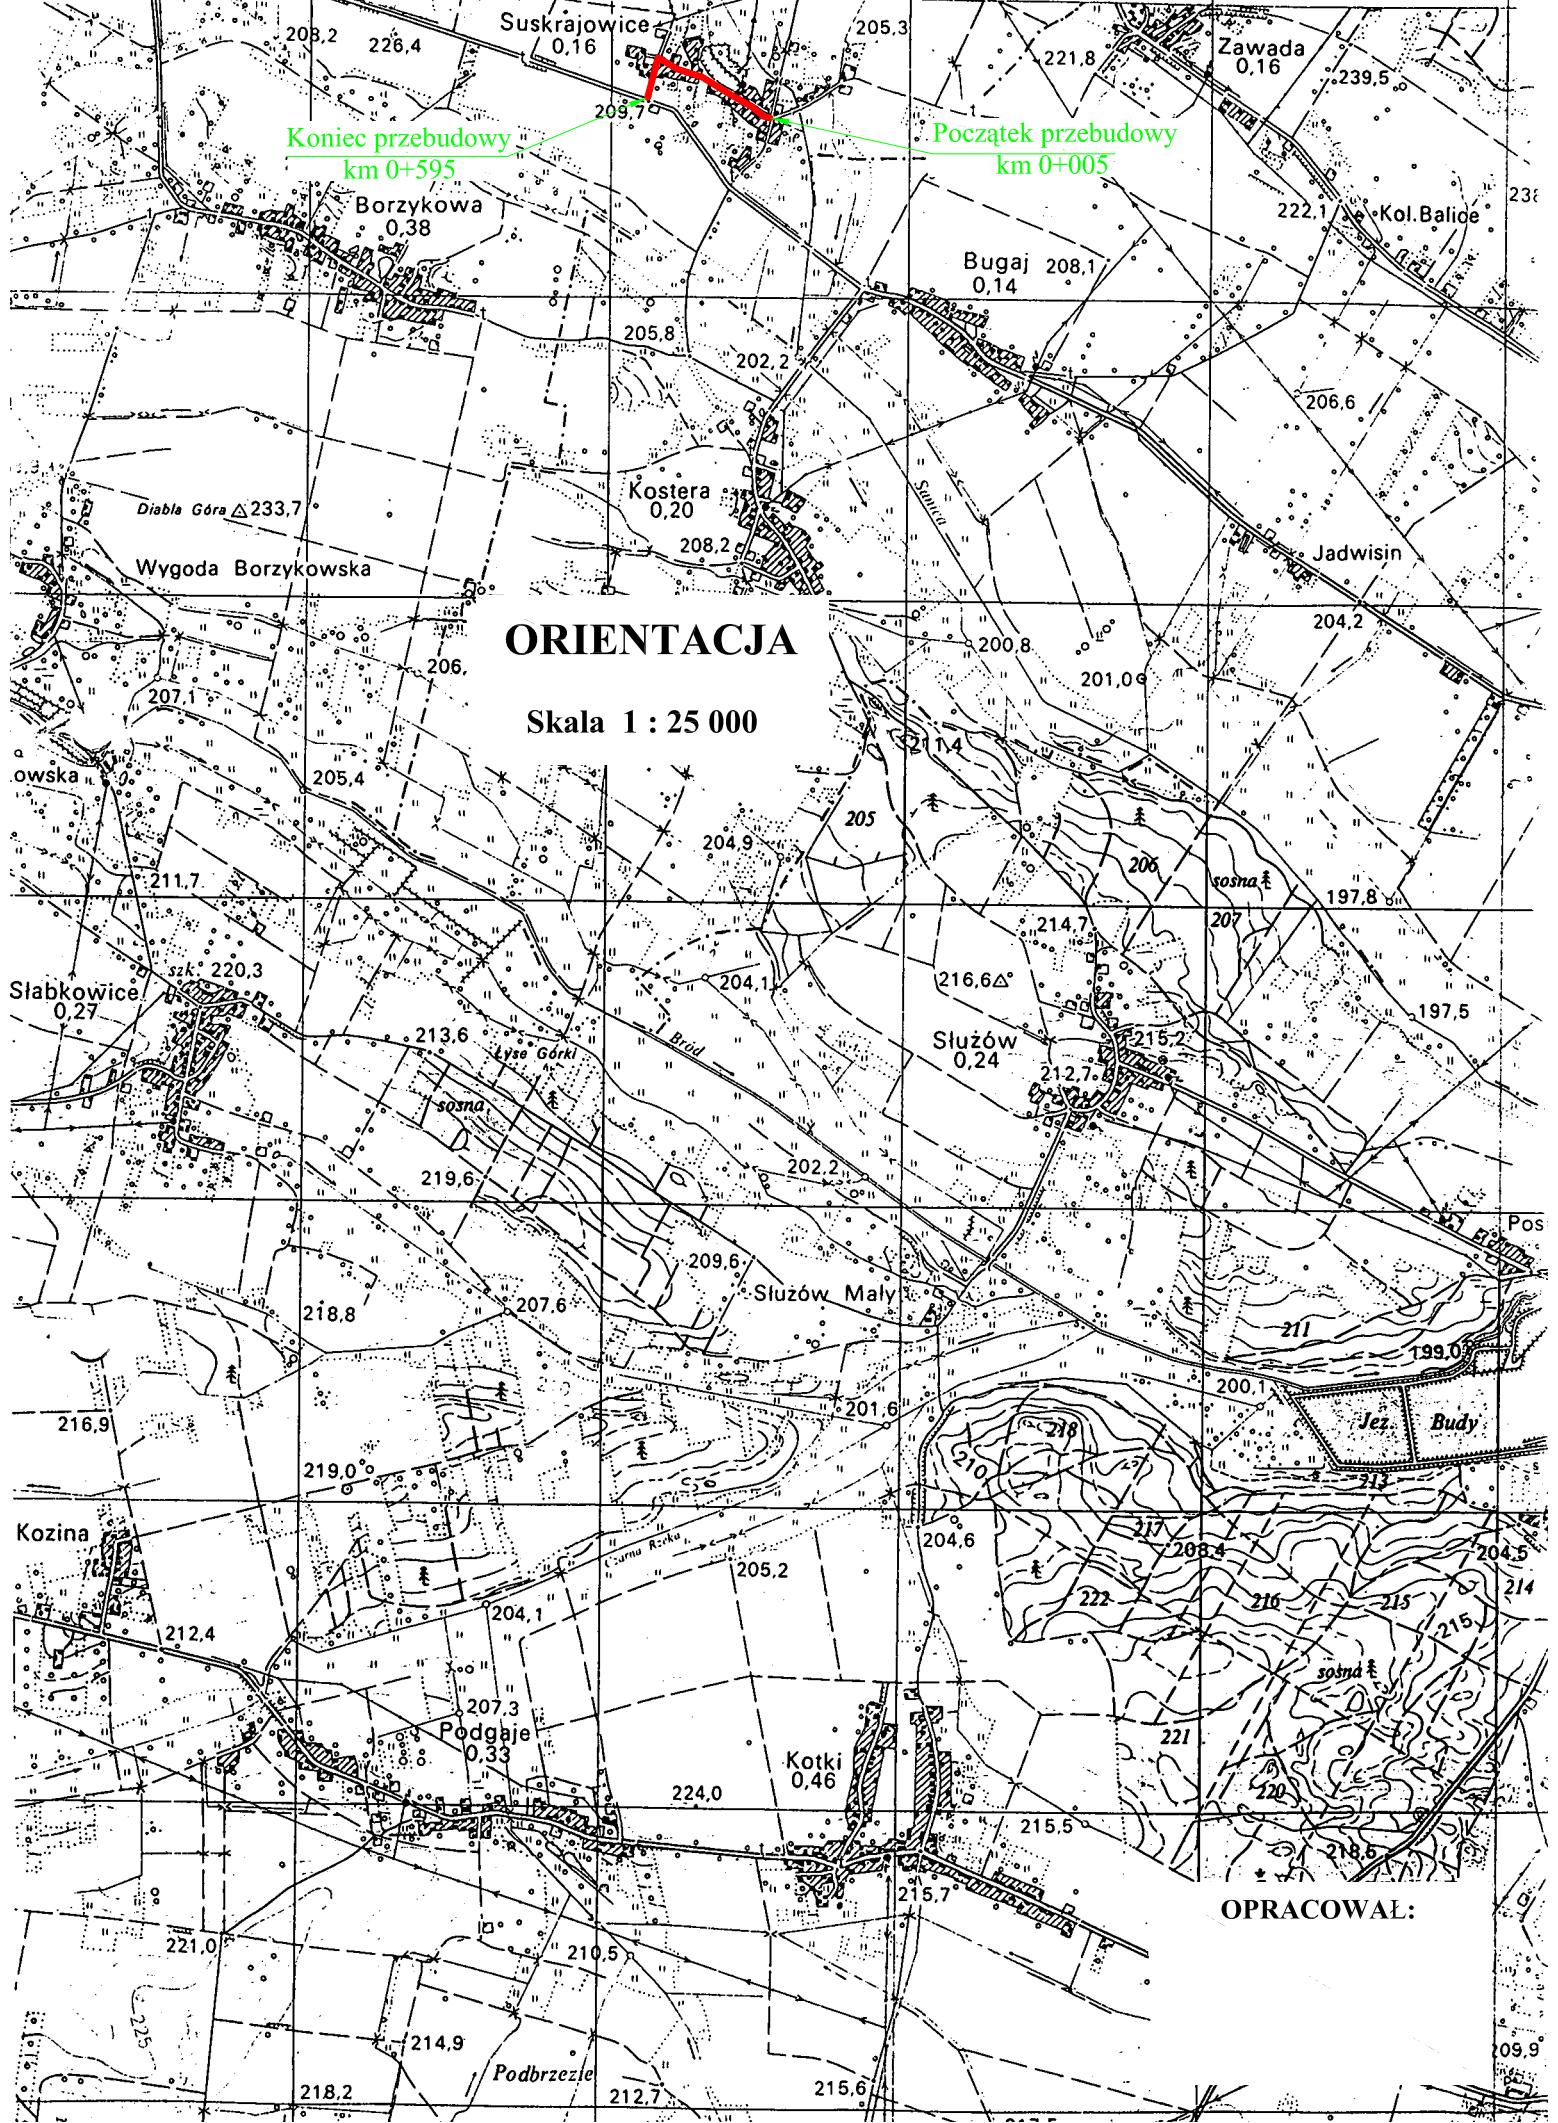

OPRACOWAŁ:

09.9