


PRZEKRÓJ NORMALNO-KONSTRUKCYJNY

od km 0+302 do km 0+446

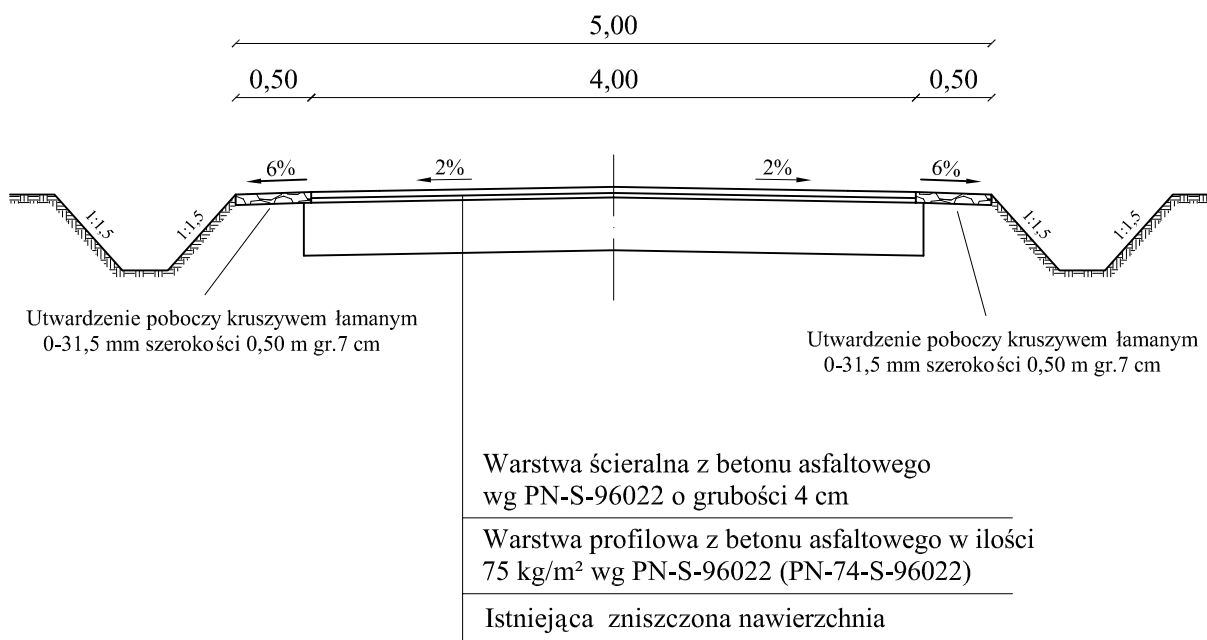

Inwestor: Gmina Chmielnik Plac Kościuszki 7 26-020 Chmielnik	Przebudowa drogi gminnej Nr 316 054T Suskrájowice przez wieś na odcinku od km 0+005 do km 0+595		Branża drogowa	
			Skala 1 : 50	
	Imię i nazwisko	Nr uprawnień	Nr rysunku	4
Opracował	inż. Grzegorz Paw		Data	23.03.2015
Projektant	Eugeniusz Witek	WZDP-11b-2001/ upr.54/67	Data	23.03.2015
Sprawdził	mgr inż. Morawski Jerzy	KL - 227/91	Data	23.03.2015
Nazwa rysunku	Przekrój normalno-konstrukcyjny			
			Data	Podpis