



PRZEKRÓJ PODŁUŻNY PRZEPUSTU RURIKOWEGO POD ZIAZDEM INDYWIDUALNYM

5,00

pochylenie zgodne z istniejącym

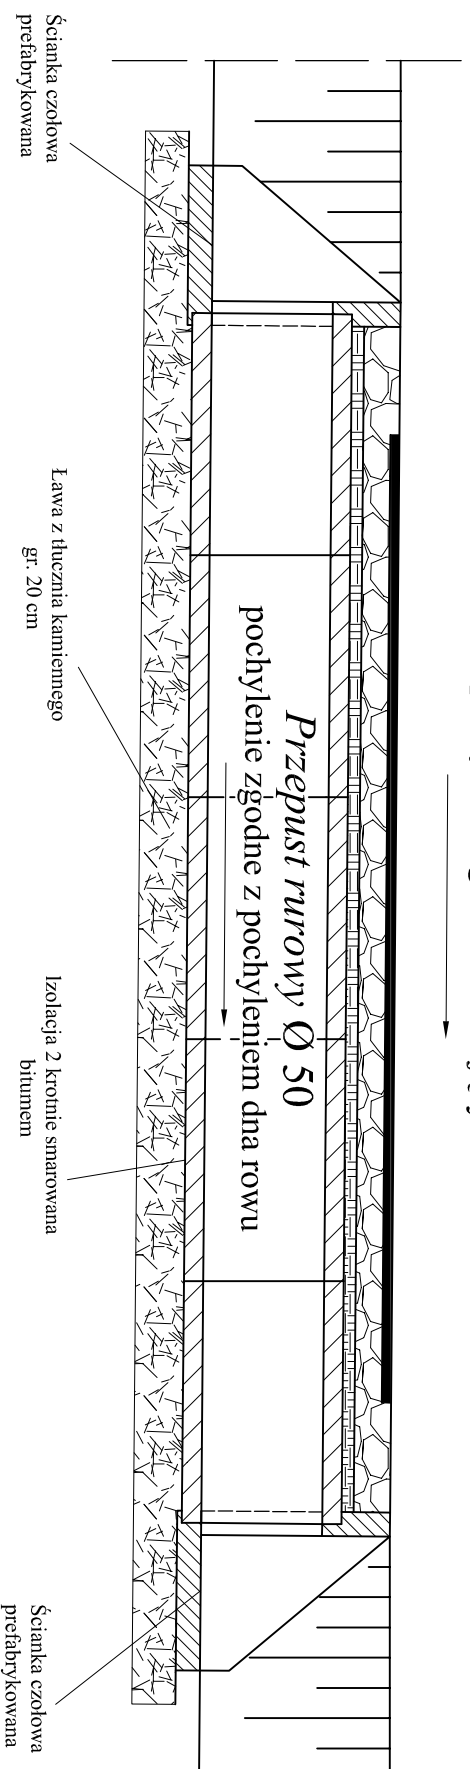

WLOT I WYLOT PRZEPUSTU Ø 50

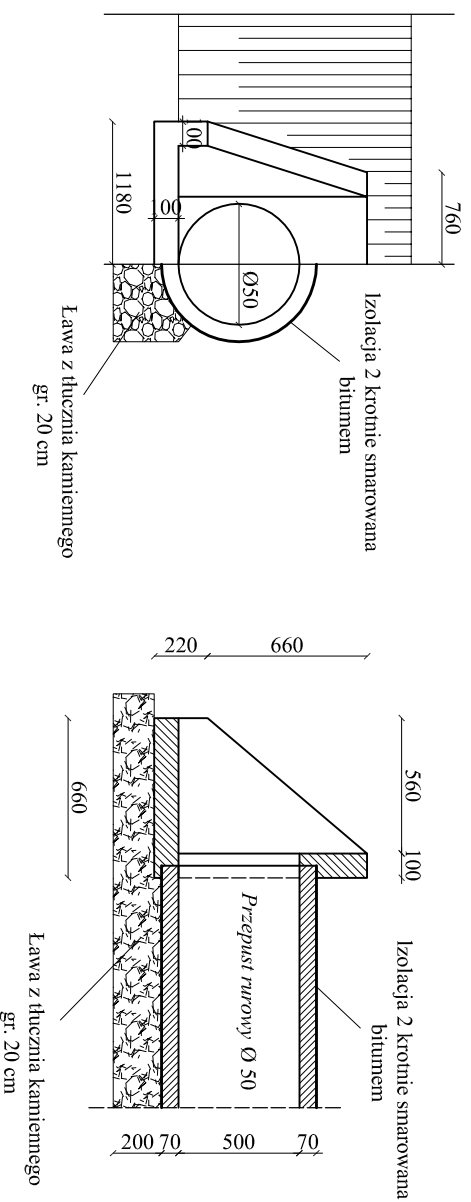

Inwestor:	Gmina Chmielnik Plac Kosciuszki 7 26-020 Chmielnik		Przebudowa drogi gminnej Nr 316 054T Suskrąjowice przez wieś na odcinku od km 0+005 do km 0+595	Branża drogowa	Skala 1 : 25	Nr rysunku	6
	Opracował	inż. Grzegorz Paw					
Projektant	mgr inż. Eugeniusz Wittek		WZDP-11b-2001/ upr. 5467	23.03.2015			
Sprawdził	mgr inż. Morawski Jerzy		KL - 227/91	23.03.2015			
Nazwa rysunku	Przekrój podłużny zjazdu indywidualnego						