



PRZEKRÓJ PODŁUŻNY PRZEPUSTU RURIOWEGO POD ZIAZDEM INDYWIDUALNYM

5,00

pochylenie zgodne z istniejącym

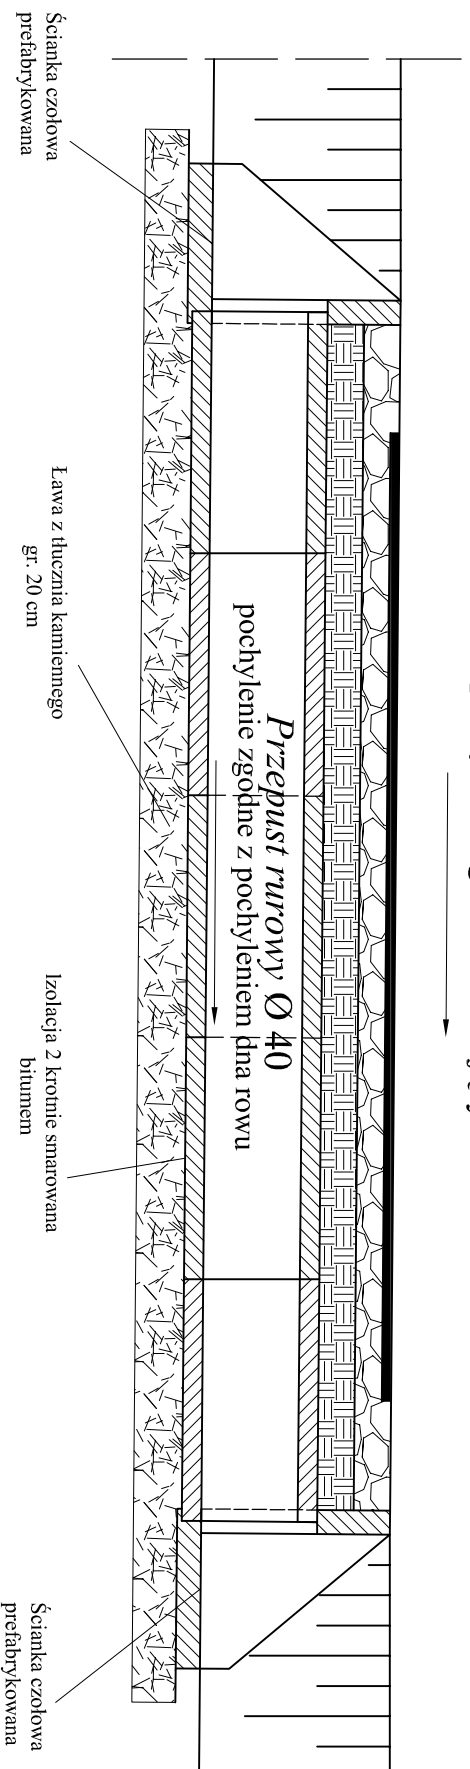

WLOT I WYLOT PRZEPUSTU Ø 40

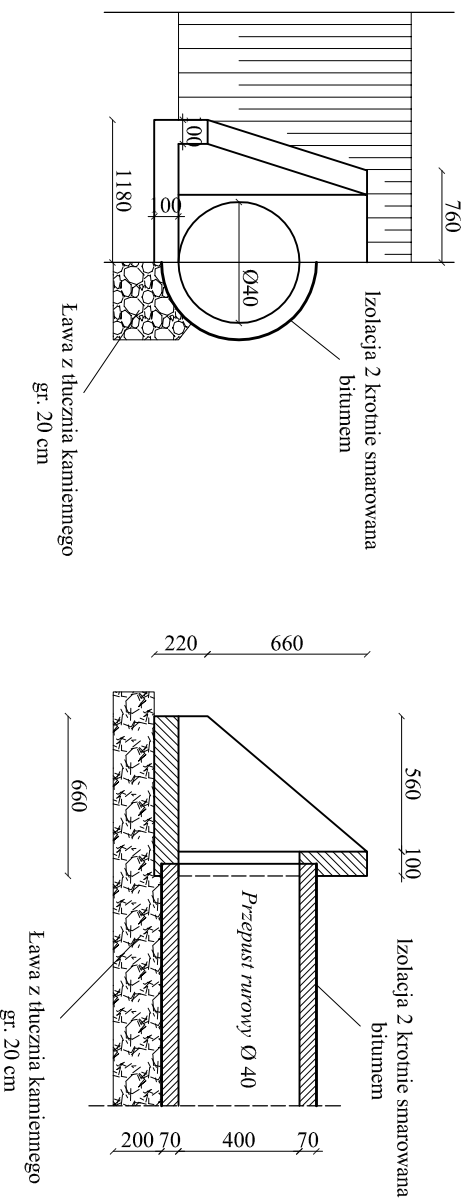

Inwestor: Gmina Cmielnik Plac Kościuszki 7 26-020 Cmielnik	Przebudowa drogi gminnej Nr 316 054T Suskrąjowice przez wieś na odcinku od km 0+005 do km 0+595		Branża drogowa	
	Imię i nazwisko		Nr uprawnień	Data
Opracował	inż. Grzegorz Paw		23.03.2015	
Projektant	mgr inż. Eugeniusz Witek	WZDP-11b-2001/ upr.54/67	23.03.2015	
Sprawdził	mgr inż. Morawski Jerzy	KL - 227/91	23.03.2015	
Nazwa rysunku	Przekrój podłużny zjazdu indywidualnego			