


# PRZEKRÓJ NORMALNO-KONSTRUKCYJNY

od km 0+880 do km 0+980

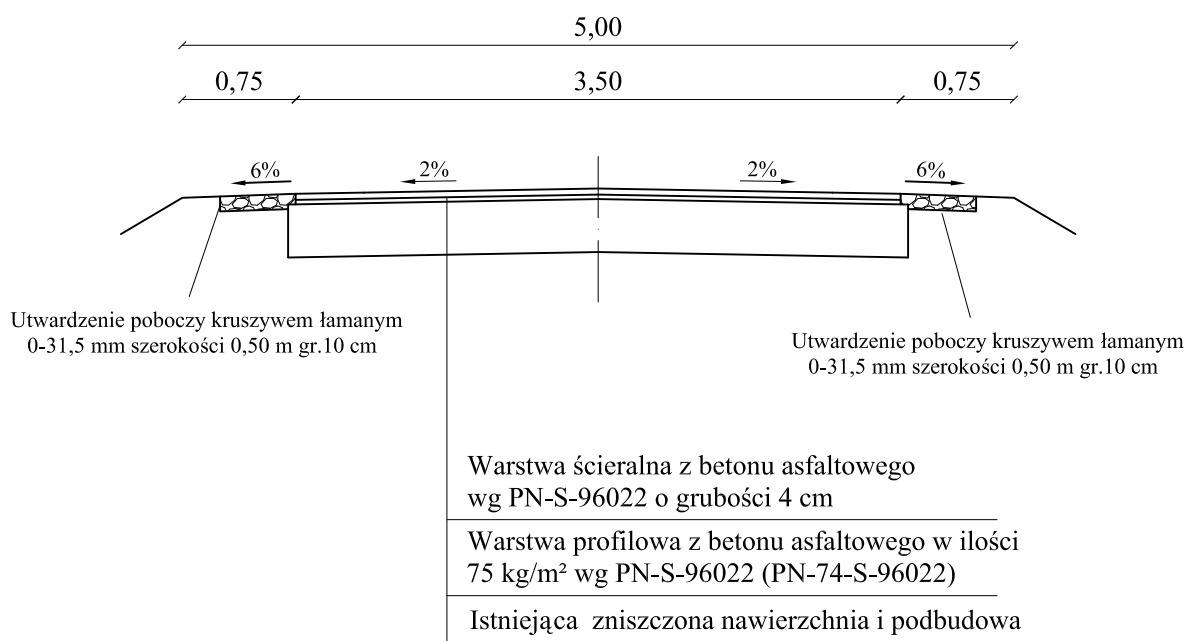

Inwestor: Gmina Chmielnik Plac Kościuszki 7 26-020 Chmielnik	Przebudowa drogi gminnej Rzeszutki - Wielka Łąka na odcinku od km 0+230 do km 0+980 długości 750 mb		Branża drogowa	
			Skala 1 :50	
	Imię i nazwisko	Nr uprawnień	Data	Podpis
Projektant	Eugeniusz Witek	WZDP-11b-2001/ upr.54/67	30.08.2014	
Asystent	inż. Grzegorz Paw		30.08.2014	
Sprawdził	mgr inż. Morawski Jerzy	KL - 227/91	30.08.2014	
Nazwa rysunku	Przekrój normalno-konstrukcyjny			