

**Temat: POPRAWA ATRAKCYJNOŚCI  
TURYSTYCZNEJ GMINY DUBIECKO  
POPRAZ UTWORZENIE NA JEJ TERENIE  
OBIEKTÓW INFRASTRUKTURY  
TURYSTYCZNEJ**

**Obiekt: KOŚCIÓŁ DREWNIANY - BACHÓRZEC**

**Adres**

**inwestycji : BACHÓRZEC , DZIAŁKA NR 280 , 281**

**Inwestor: GMINA DUBIECKO, 37-750 DUBIECKO,  
UL. PRZEMYSKA 10**

**Zawartość opracowania:**

1. Opis techniczny.
2. Rysunki:
  - Szkic sytuacyjny - rys. nr 01,
  - Przekroje nawierzchni parkingu - rys. nr 02

**Projektant : mgr inż. Walentyna Wisz**

Maj 2009 r.

mgr inż. **WALENTYNA WISZ**  
upr. arch. nr 1112  
nr ekol. woj. łódzkiego 89/75  
Rzeszów, ul. Sportowa 12/5

## Opis techniczny

### 1. Podstawa i zakres opracowania .

Podstawę do niniejszego opracowania stanowią następujące materiały i dokumenty:

- wizja lokalna terenu,
- mapa zasadnicza dostarczone przez inwestora,
- uzgodnienia dokonane z inwestorem.

Zakresem opracowania jest projekt zagospodarowania terenu Kościółka drewnianego w Bachórcu na działkach nr 280 i 281 pod kątem jego uatrakcyjnienia pod względem turystycznym..

### 2. Przedmiot opracowania .

Przedmiotem opracowania jest zagospodarowanie terenów rekreacyjnych zlokalizowanych w okolicy Dubiecka poprzez utworzenie na tym terenie infrastruktury turystycznej polegającej na budowie parkingów, obiektów takich jak wiaty, platformy widokowe, miejsca na ogniska oraz elementów małej architektury zapewniającej wygodny odpoczynek i rekreację w wyznaczonych atrakcyjnych widokowo terenach.

### 3. Opis zagospodarowania terenu.

#### 3.1. Opis stanu istniejącego.

Działka o kształcie nieregularnym w granicach oznaczonych literami A- B- C- D- E-F- G położona jest przy drodze Dynów - Dubiecko. Wjazd na działkę istniejący bezpośrednio z w/w drogi.

Teren działki jest zagospodarowany i uzbrojony. Na terenie działki znajdują się zabytkowy kościółek drewniany oraz dzwonnica.

Konfiguracja terenu- teren płaski. Działka jest ogrodzona.

#### 3.2 Opis stanu projektowanego.

Dla uatrakcyjnienie terenu zaproponowano wykonanie następujących obiektów:

- parkingu o nawierzchni z kostki brukowej ażurowej dla 3 samochodów w tym dla osoby niepełnosprawnej,
- zadaszenia ze stołem i ławkami- 2 szt.,
- stojaka dla rowerów- 1 szt.,
- kosza na śmieci- 1 szt.

### 4. Parking.

Parking o powierzchni 97,5 m<sup>2</sup> zaprojektowano o nawierzchni z kostki ażurowej.

Poszczególne warstwy nawierzchni są następujące:

- warstwa odsączająca – piasek – 10 cm,
- pospółka po zagęszczeniu – 20 cm,
- tłuczeń sortowany po zagęszczeniu – 10 cm,
- podsypka piaskowo- cementowa - 5 cm,
- kostka ażurowa – „ Brukbet „ – 10 cm.

### 6. Pozostałe elementy zagospodarowania terenu.

Elementy zagospodarowania terenu takie jak zadaszenia ze stołem i ławkami , stojak dla rowerów elementy małej architektury i nie są przedmiotem niniejszego opracowania.

mgr WALENTYNA WISZ  
ul. Spółeczna 12/5  
Rzeszów

# SZKIC SYTUACYJNY


**Obiekt:** Kościół drewniany - Bachórzec

**Adres inwestycji :** Bachórzec, działka nr 280, 281

**Inweter:** Gmina Dubiecko, 37-750 Dubiecko, ul. Przemyska 10


**Skala 1: 500**

Oznaczenie	Opis
A-B-C-D-E-F-G	Linia rozgraniczająca inwestycję
1	Istniejący kościół drewniany
2	Istniejąca dzwonnica
3	Projektowane miejsca parkingowe na 3 stanowiska utwardzone kostką ażurową
4	Projektowane zadaszenie ze stołem i ławkami
5	Projektowany stojak rowerowy
6	Projektowany kosz na śmieci

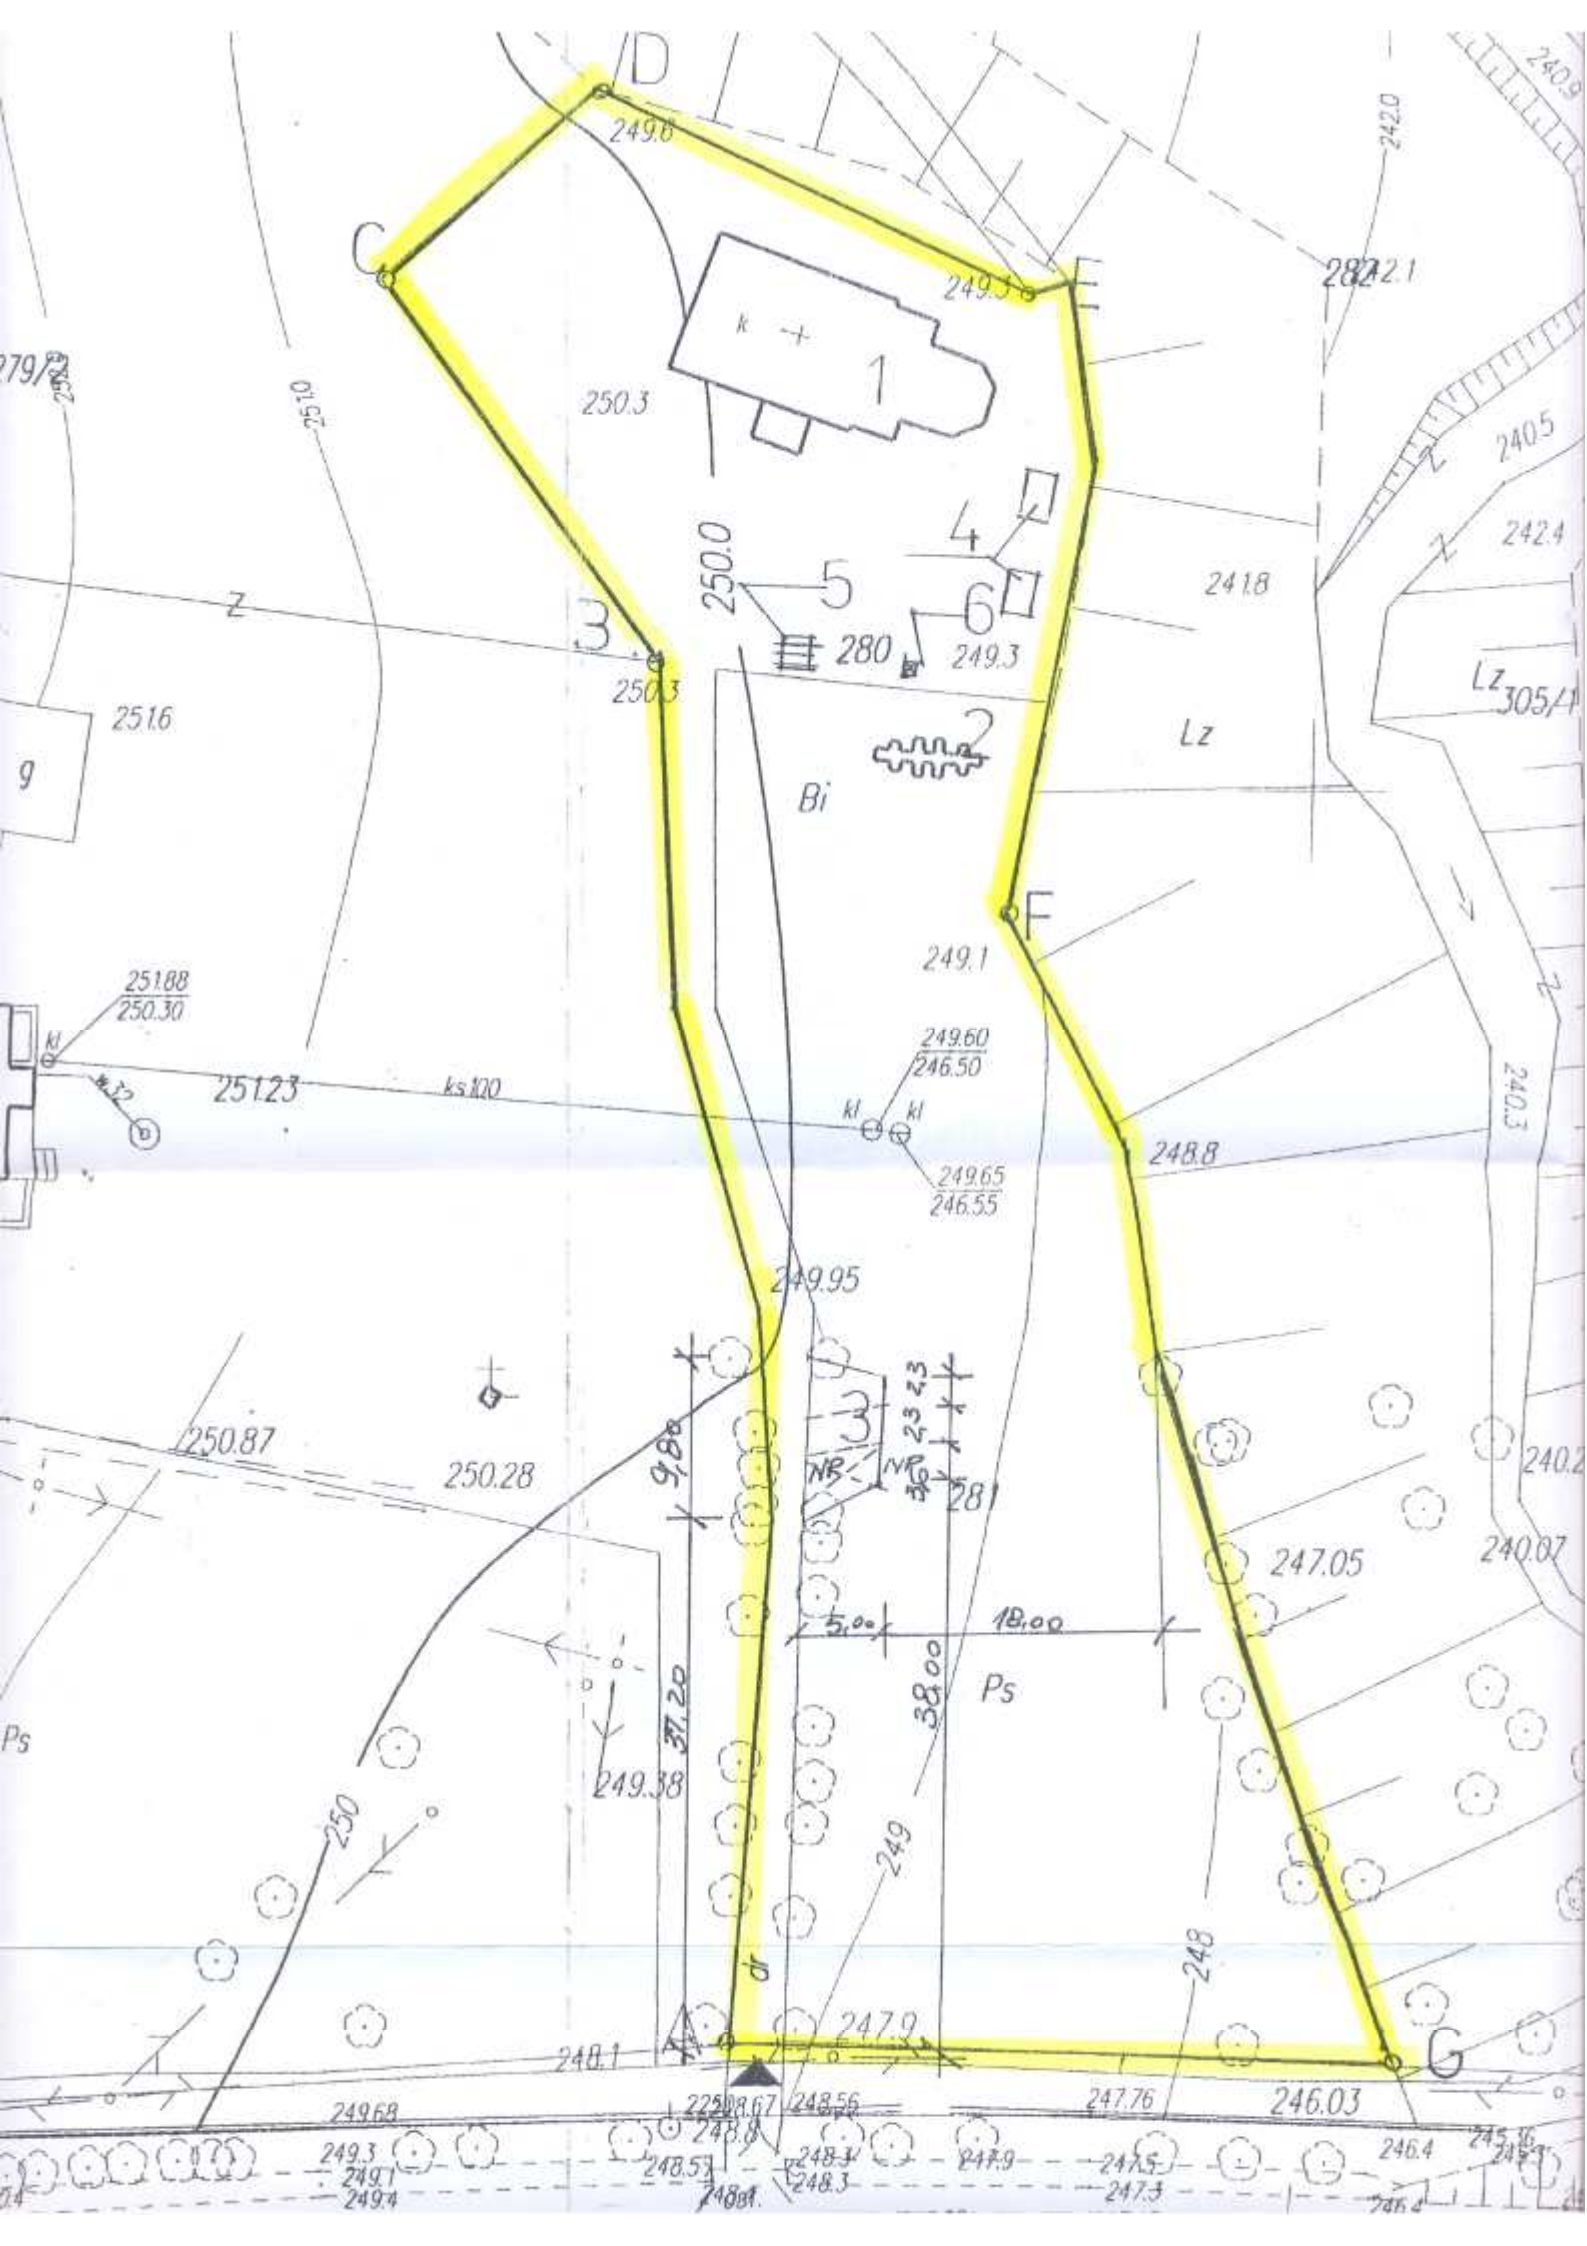

# PRZEKROJE NAWIERZCHNI PARKINGÓW 1:20

KOSTKA AZUROWA „BRUKBET	- 10cm
PODSYPKA PIASKOWO-CEMENTOWA	- 5cm
TRUCZEŃ SORTOWANY ZAGĘSZCZ.	- 10cm
POSPÓDKA ZAGĘSZCZONA	- 20cm
PIASEK	- 10cm

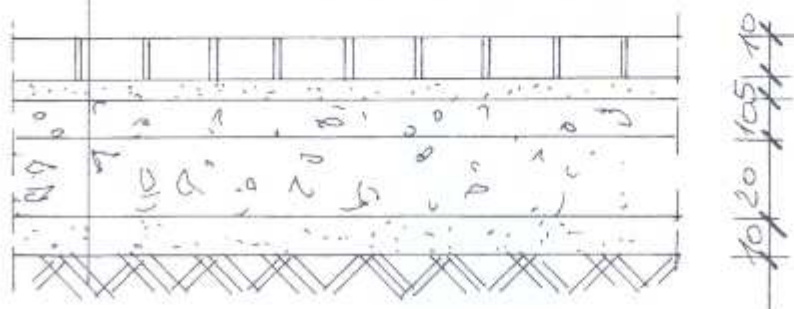

KOSTKA BETONOWA „POLBRUK	- 8cm
PODSYPKA PIASKOWO-CEMENTOWA	- 5cm
TRUCZEŃ SORTOWANY ZAGĘSZCZ.	- 10cm
POSPÓDKA ZAGĘSZCZONA	- 20cm
PIASEK	- 10cm

