

**STAROSTWO POWIATOWE W KIELCACH**

Wydział Geodezji i Gospodarki Nieruchomościami  
Powiatowy Ośrodek Dokumentacji  
Geodezyjnej i Kartograficznej  
w Kielcach


Przyjęto do państwowego zasobu geodezyjnego  
i kartograficznego w dniu **05 SIE. 2013**

Nr ..... **2038-121/2013**


(Podstawa: art. 12 i art. 40 ust.2 ustawy  
z dnia 17 maja 1989 r.

Prawo geodezyjne i kartograficzne  
Dz. U. Nr 30, poz. 163 i Nr 43, poz. 241  
z późniejszymi zmianami.)

**20 SIE. 2013**  
Kielce, *mgr inż. Radosław Półgrabski*  
Kierownik Powiatowego Ośrodka  
Dokumentacji Geodezyjnej i Kartograficznej

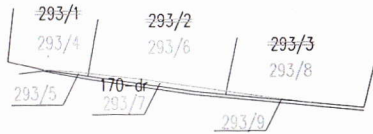

WYNIESIENIE W SKALI 1:1000

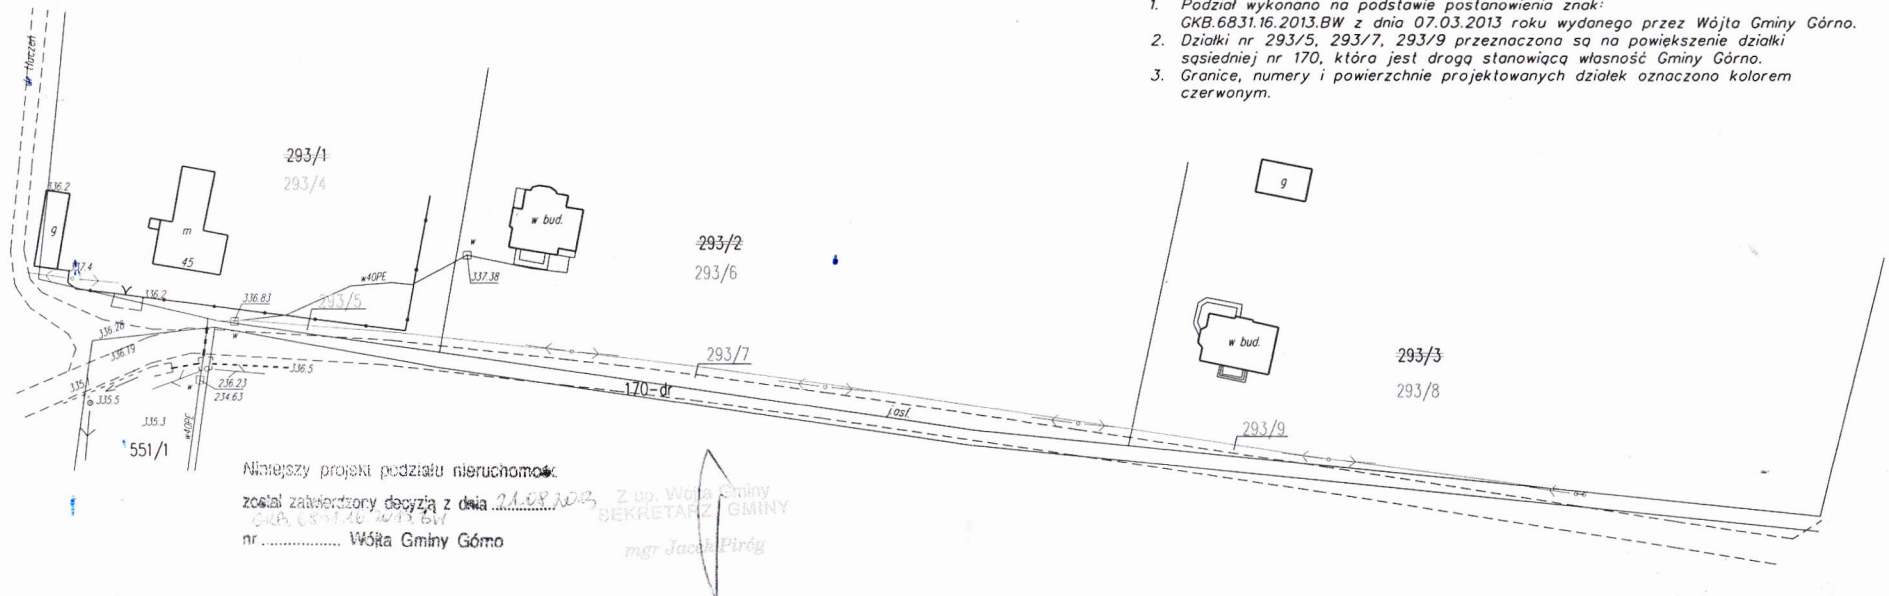

Niniejszy projekt podziału nieruchomości

został zatwierdzony decyzją z dnia **21.08.2013**

nr ..... Wójt Gminy Górnó

Z up. Wójta Gminy  
SEKRETARZ GMINY  
*mgr Jacek Piróg*

WYKAZ ZMIAN GRUNTOWYCH										
Stan dotychczasowy według ewidencji gruntów						Stan nowy po podziale				
Obręb	Arkusze mapy	Jedn. rej.	Nomenklatura prawna, właściciel	Nr działki	Użytek	Pow. [ha]	Nr działki	Użytek	Pow. [ha]	
0006 Krajno Parcele	1	G.116		293/1		1,4702	Razem			1,4702
							RIVa	0,0581		
							PsIV	0,0053		
							293/5			
							RIVa	0,7480		
							RIVb	0,0994		
0006 Krajno Parcele	1	G.445		293/2		2,3611	Razem			2,3611
							RIVa	0,0112		
							RIVb	0,0013		
							293/6			
							RIVa	0,8240		
							RIVb	0,8604		
0006 Krajno Parcele	1	G.437		293/3		2,2987	Razem			2,2987
							RIVa	0,0125		
							RIVb	0,0018		
							293/8			
							RIVa	0,8240		
							RIVb	0,8604		

**UWAGI:**

1. Podział wykonano na podstawie postanowienia znak: **GKB.6831.16.2013.BW** z dnia 07.03.2013 roku wydanego przez Wójta Gminy Górnó.
2. Działki nr 293/5, 293/7, 293/9 przeznaczona są na powiększenie działki sąsiedniej nr 170, która jest drogą stanowiącą własność Gminy Górnó.
3. Granice, numery i powierzchnie projektowanych działek oznaczono kolorem czerwonym.

Sekcja mapy zasadniczej:  
7.143.19.08.1

Województwo: świętokrzyskie  
Powiat: kielecki  
Gmina: 260406\_2 Górnó  
Obręb: 0006 Krajno Parcele  
Działka: 293/1, 293/2, 293/3

**MAPA Z PROJEKTEM  
PODZIAŁU NIERUCHOMOŚCI  
SKALA 1:5000**

Mapę sporządzono na podstawie operatu  
ewidencji gruntów obrębu Krajno Parcele,  
operatu jednostkowego nr ewid.  
2338-103/2003, badania hipotecznego oraz  
pomiaru uzupełniającego.

**Sposób ustalenia granic:**

Wykazane na mapie granice  
nieruchomości podlegającej  
podziałowi są zgodne z danymi  
ewidencyjnymi.

Usługi Geodezyjne  
Wykonawca:  
**Radosław Półgrabski**  
25-636 Kielce, ul. Massalskiego 22/12  
tel. 608 313 260  
NIP 886-162-65-97

GEODETA UPRAWNIONY  
*Radosław Półgrabski*  
mgr inż. Radosław Półgrabski  
nr bpr. zaw. 21401  
Kielce, 07.2013r.