Zał. nr 3

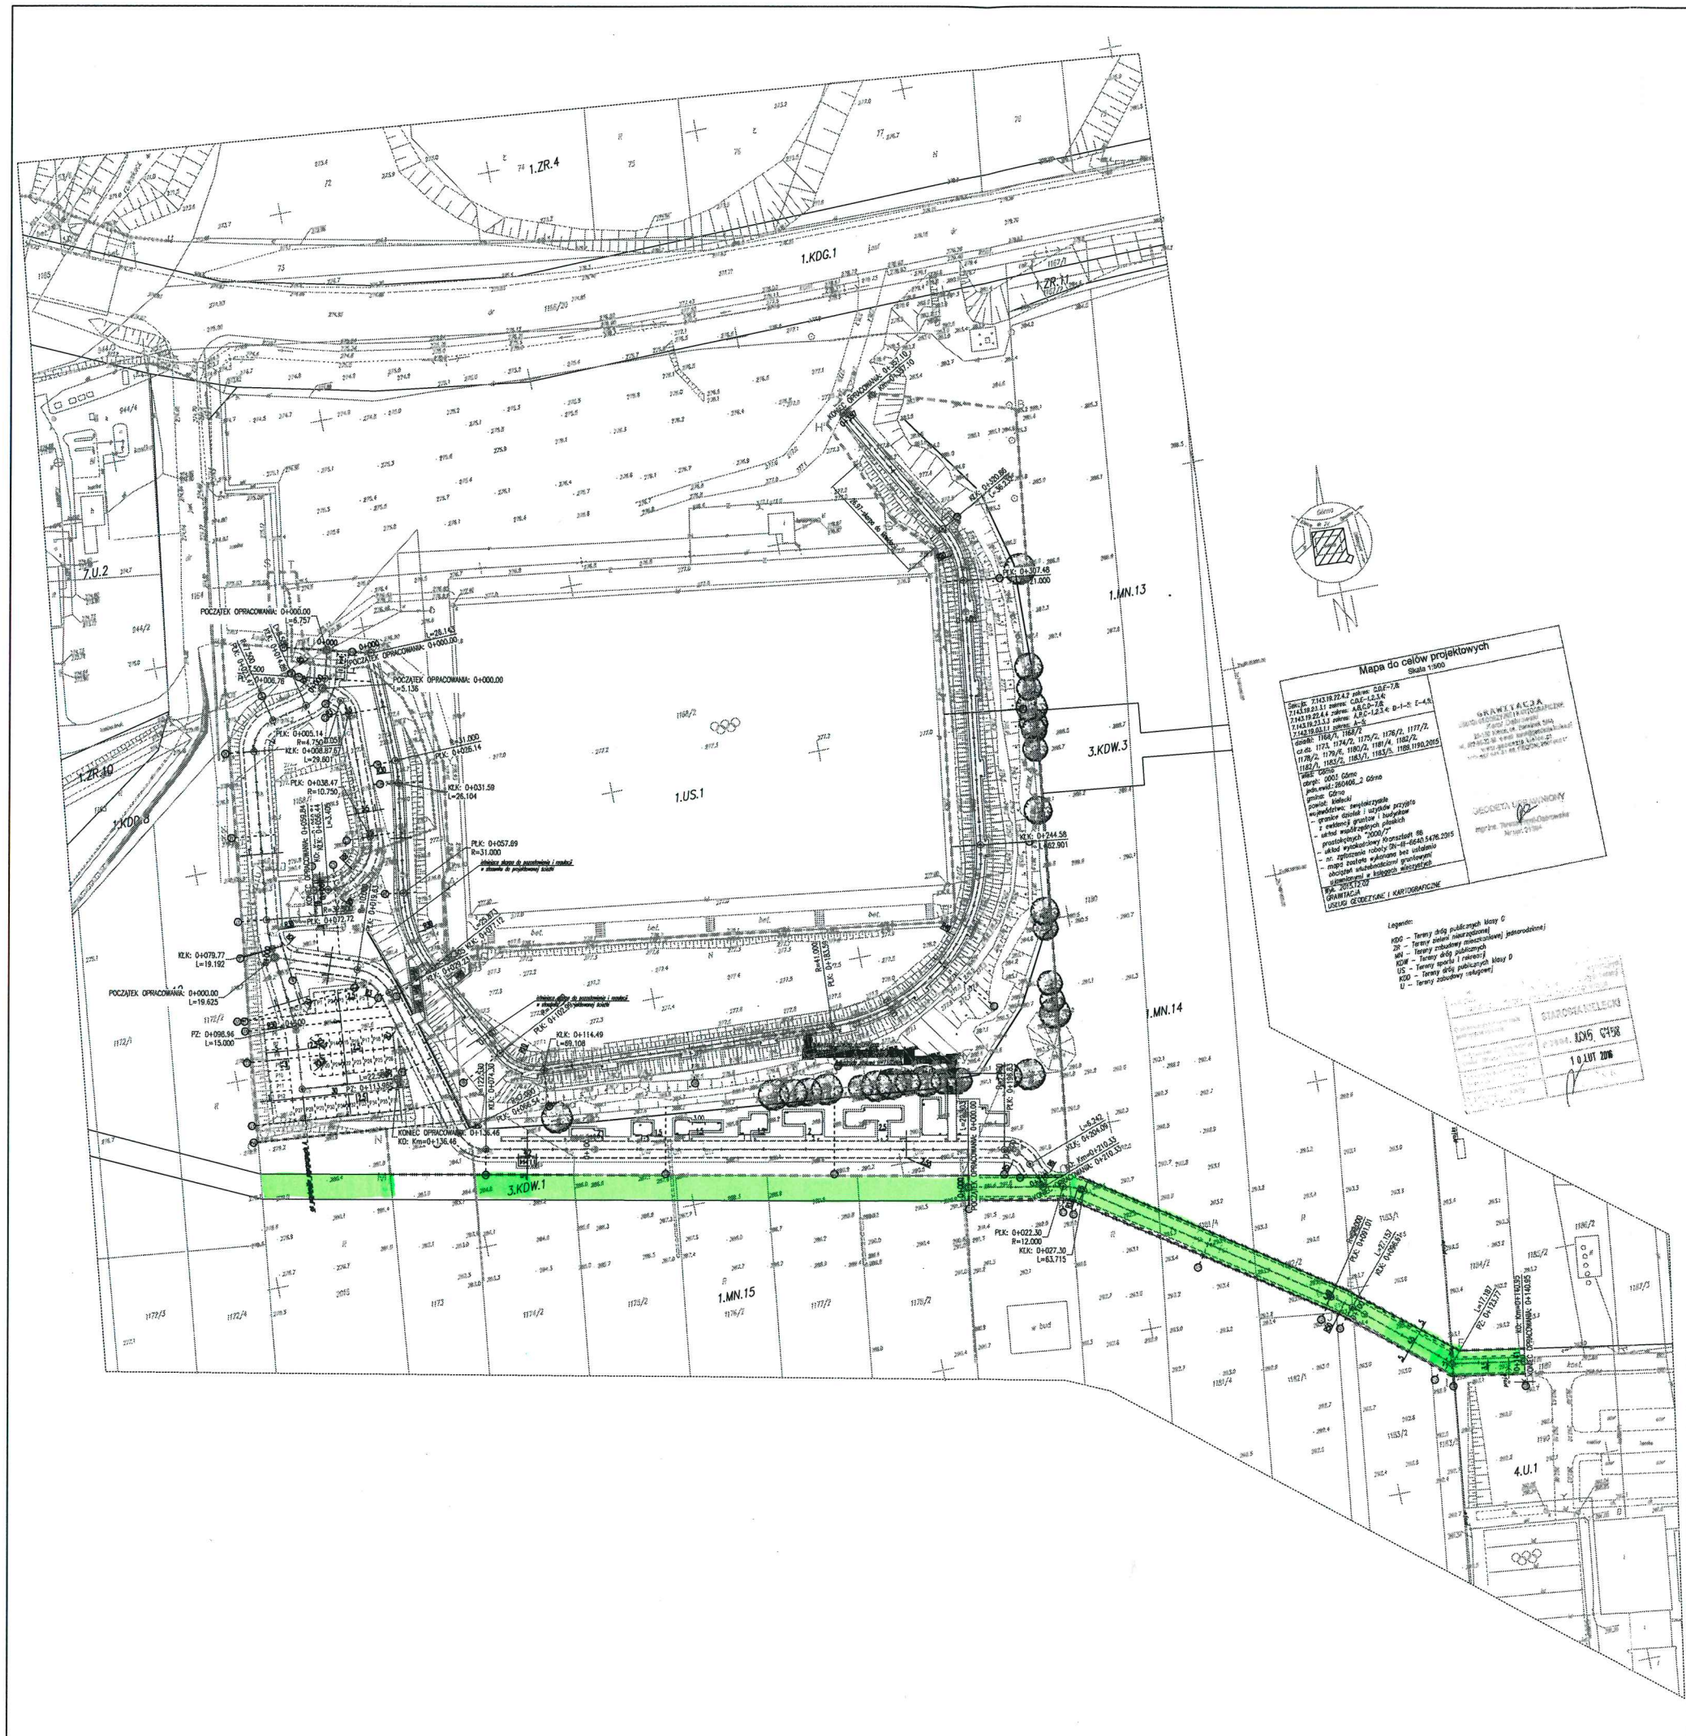

LEGENDA

	ZAKRES INWESTYCJI
	OŚ
	KRAWĘDŹ NAMIERZCHNI ASFALTOWEJ
	KRAWĘDŹ DROGI TŁUCZNIOWEJ
	KRAWĘDŹ CIĄGU PIESZO-JEZDNEGO
	OBRZEŻE BETONOWE 8x30cm
	PALISADA BETONOWA 12x18x100cm
	KRAWĘDŹ POBOCZA
	WYDZIELENIE MIEJSC PARKINGOWYCH
	ODDZIELENIE SPADKÓW
	PUNKTY GŁÓWNE
	SKARPA NIEUMOCNIONA
	SKARPA UMOCNIONA

Inwestor:	URZĄD GMINY GÓRNO Górno 149, 26-008 Górno tel. 41/3620014, fax: 41/3620309	Generalny projektant:	BUDARCH Kampus Grzegorzki ul. Kazimierza 36, 25-112 Kielce tel. 694520616, biuro@budarch.pl
Inwestycja:	ZAGOSPODAROWANIE TERENU WOKÓŁ KAMIENIOŁOMIU W MIEJSCOWOŚCI GÓRNO	Projektował: mgr inż. Mariusz Pobocha (tpdm. drogowa)	Nr upr.: SK/0126/2010 / Podpis:
		Sprawdzał: mgr inż. Paulina Hebda (tpdm. drogowa)	SK/0126/2010/10
Temat rysunku:	Rozmieszczenie osi i przebiegów poprzecznych	Zatwierdził:	mgr inż. Krzysztof Wociejewski
Data: lutowiec 2016	Skala: 1:500	Rysunek Nr: D-PB-25	Branża: DROGI

Uwagi: Niniejsza dokumentacja oraz zawarte w jej części nie może być powielana ani rozpowszechniana bez zgody właściciela praw autorskich.