



# PRZEKRÓJ NORMALNY 1:50

droga gminna nr 108516 Nowy Kamień – Jeżowe – Borczyny  
od km 1+000 do km 1+710

## NA PROSTEJ

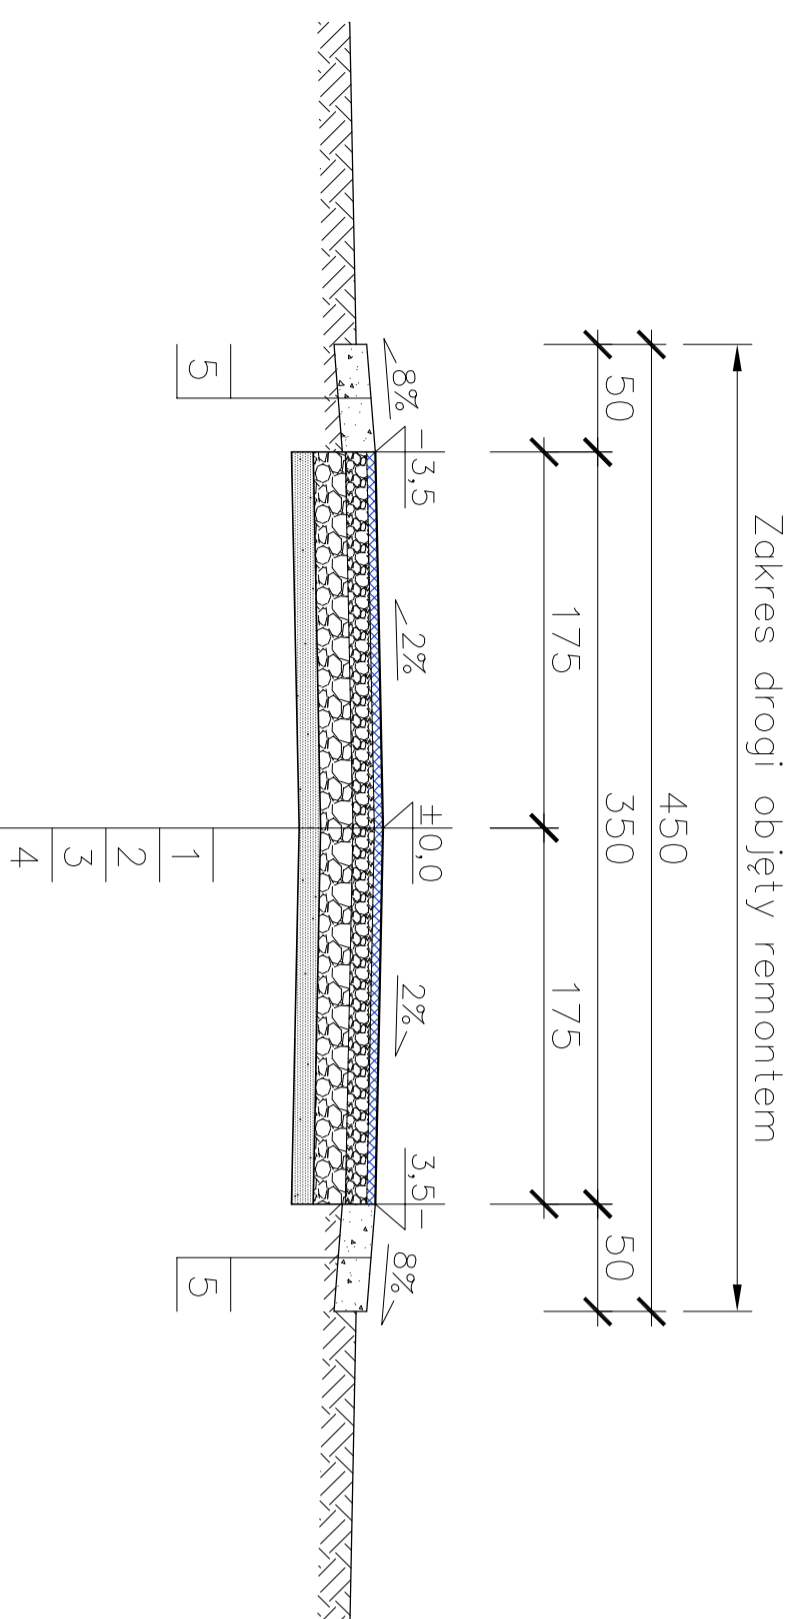

## NA ŁUKU

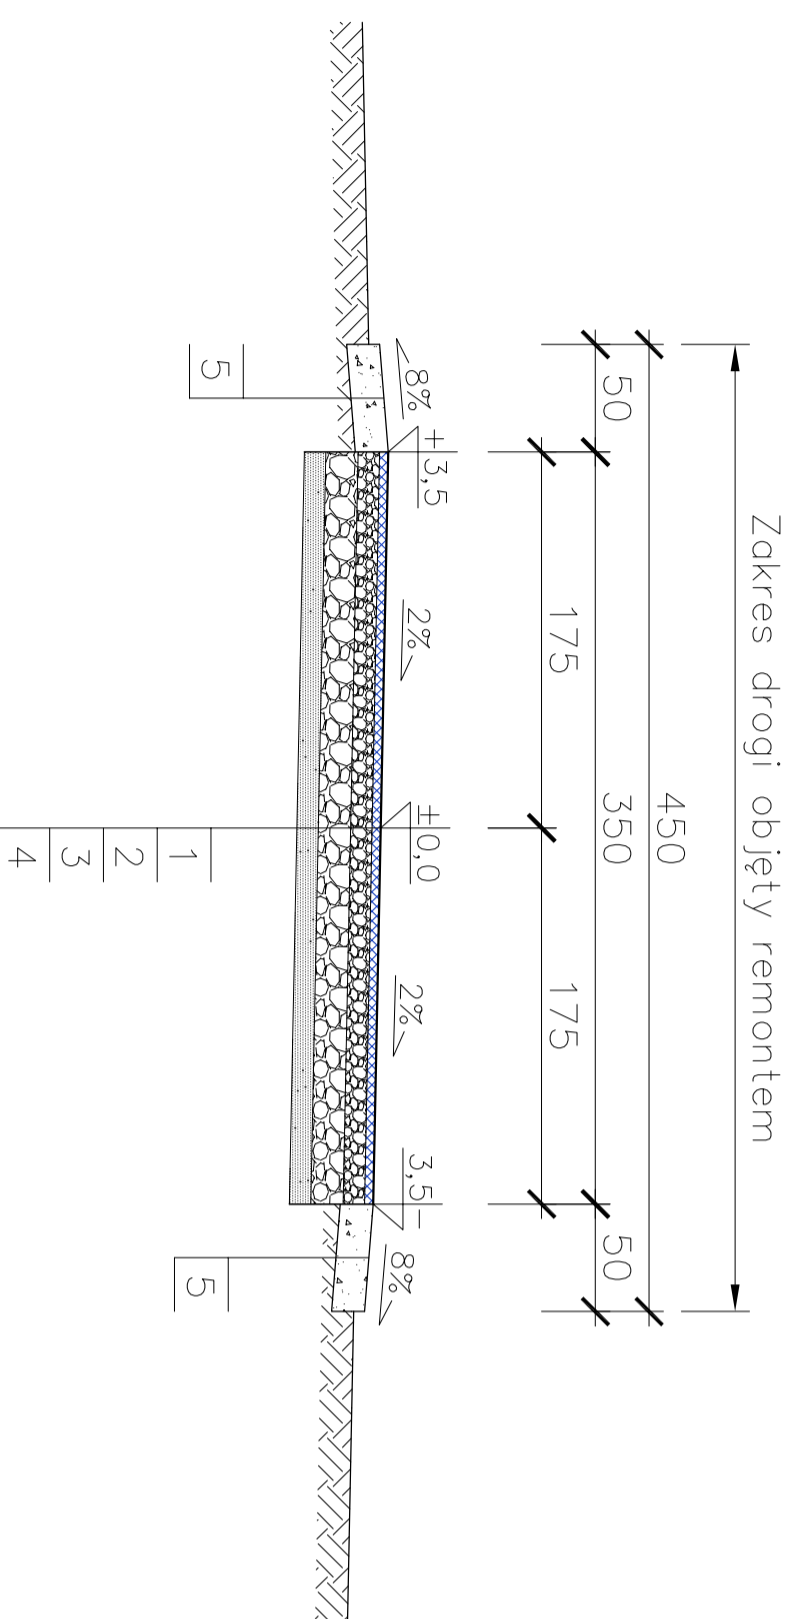

### OZNACZENIA:

- 1 – Proj. warstwa wiążąca z masy mineralno-asfaltowej Standard II w ilości 100 kg/m<sup>2</sup>; gr. 4 cm
- 2 – Proj. górna warstwa podbudowy z tłucznią sortowanego o gr. 10 cm po uwałowaniu, sdtbilizowana mechanicznie
- 3 – Proj. dolna warstwa podbudowy z tłucznią sortowanego 31,5 – 63 mm o gr. 15 cm po uwałowaniu, rozkładana mechanicznie
- 4 – Proj. warstwa odsączająca z piasku o gr. 10 cm po uwałowaniu
- 5 – Proj. uzupełnienie pobocza niesortem o śr. gr. 15 cm

Obiekt:		REMONT DROGI GMINNEJ W M. NOWY KAMIENI	
Adres:		DROGA NR 108516 NOWY KAMIENI-JEŻOWE-BORCZYNY, GM. KAMIENI	
Inwestor:		GMINA KAMIENI KAMIENI 287, 36-053 KAMIENI	
Nazwa rysunku:		PRZEKRÓJ NORMALNY	
Skala:		1:50	
Projektował:		Imię i nazwisko	
Opracował:		Nr upraw.	
		Podpis	
		Data	
		Nr Rys.	
		D-1	
		08.2011	