


# PRZEKROJE POPRZECZNE W<sub>2</sub>-W<sub>3</sub>

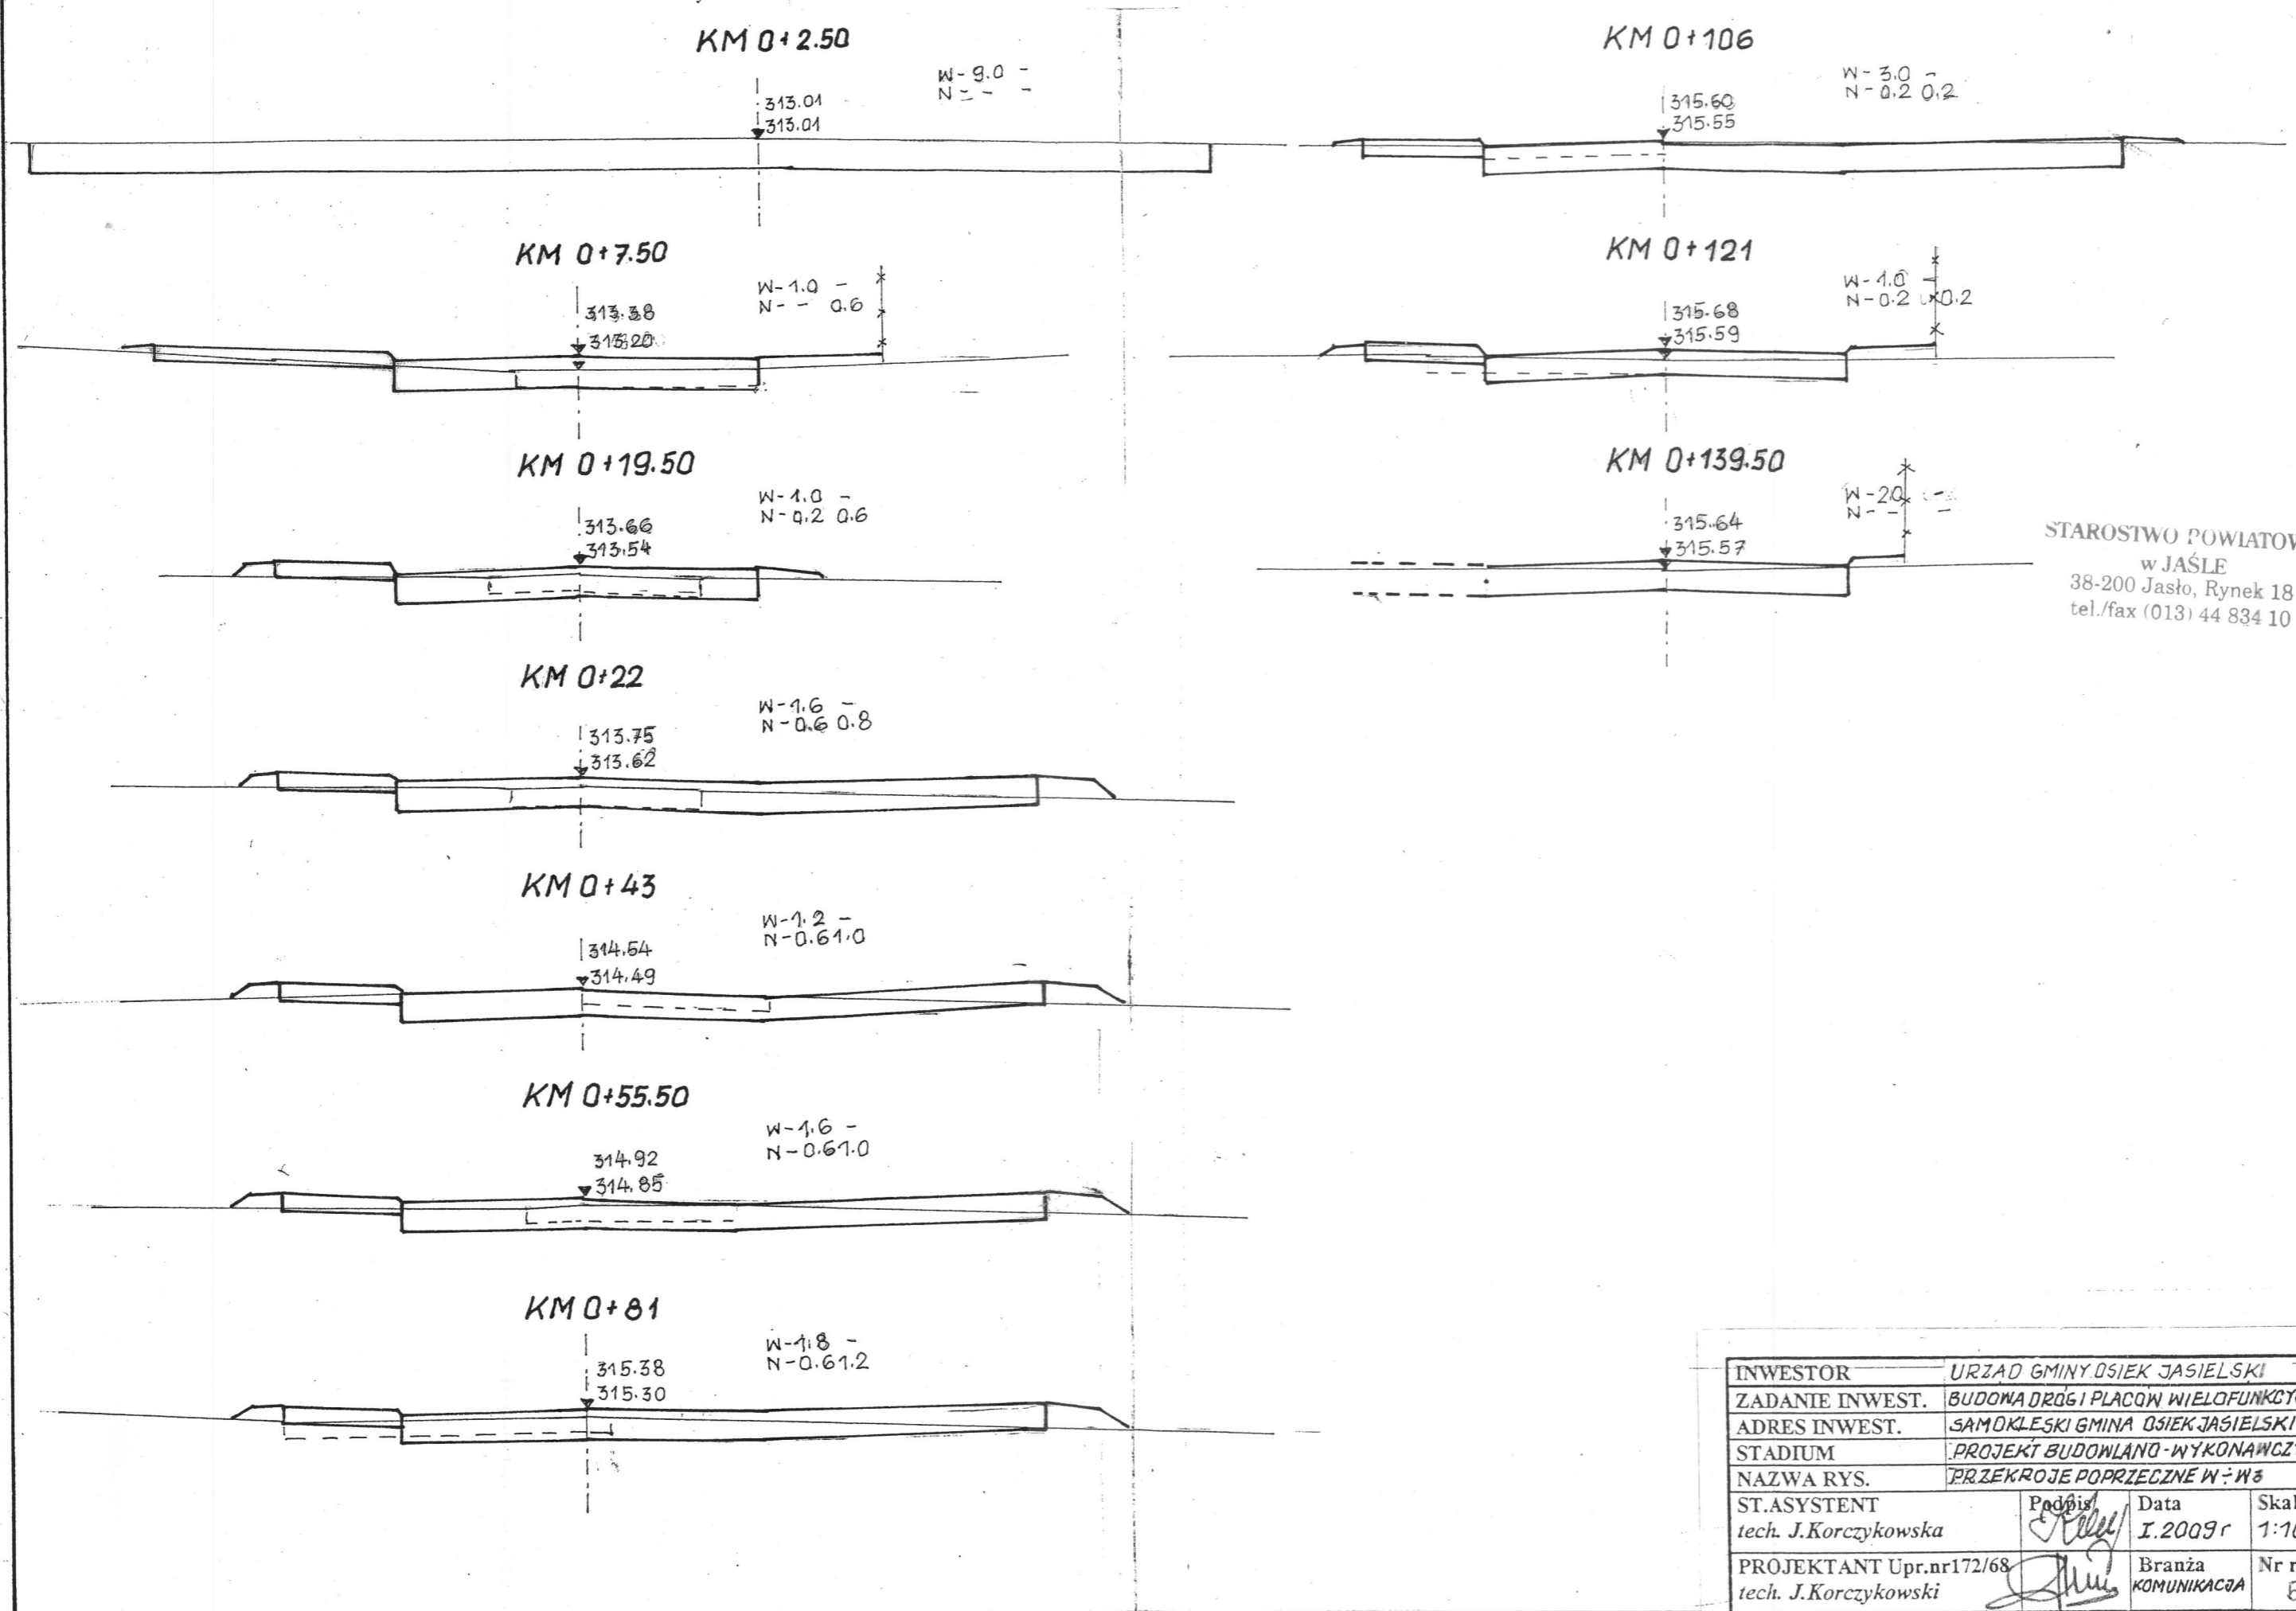

STAROSTWO POWIATOWE  
w JAŚLE  
38-200 Jasło, Rynek 18  
tel./fax (013) 44 834 10

INWESTOR	URZĄD GMINY OSIEK JASIELSKI		
ZADANIE INWEST.	BUDOWA DRÓG I PLACÓW WIELOFUNKCYJNYCH		
ADRES INWEST.	SAMOKŁESKI GMINA OSIEK JASIELSKI		
STADIUM	PROJEKT BUDOWLANO-WYKONAWCZY		
NAZWA RYS.	PRZEKROJE POPRZECZNE W <sub>2</sub> -W <sub>3</sub>		
ST.ASYSTENT tech. J.Korczykowska	Podpis <i>[Signature]</i>	Data I.2009r	Skala 1:100
PROJEKTANT Upr.nr172/68 tech. J.Korczykowski	Podpis <i>[Signature]</i>	Branża KOMUNIKACJA	Nr rys. 5