


# PRZEKRÓJ PODŁUŻNY W-W<sub>3</sub>

10

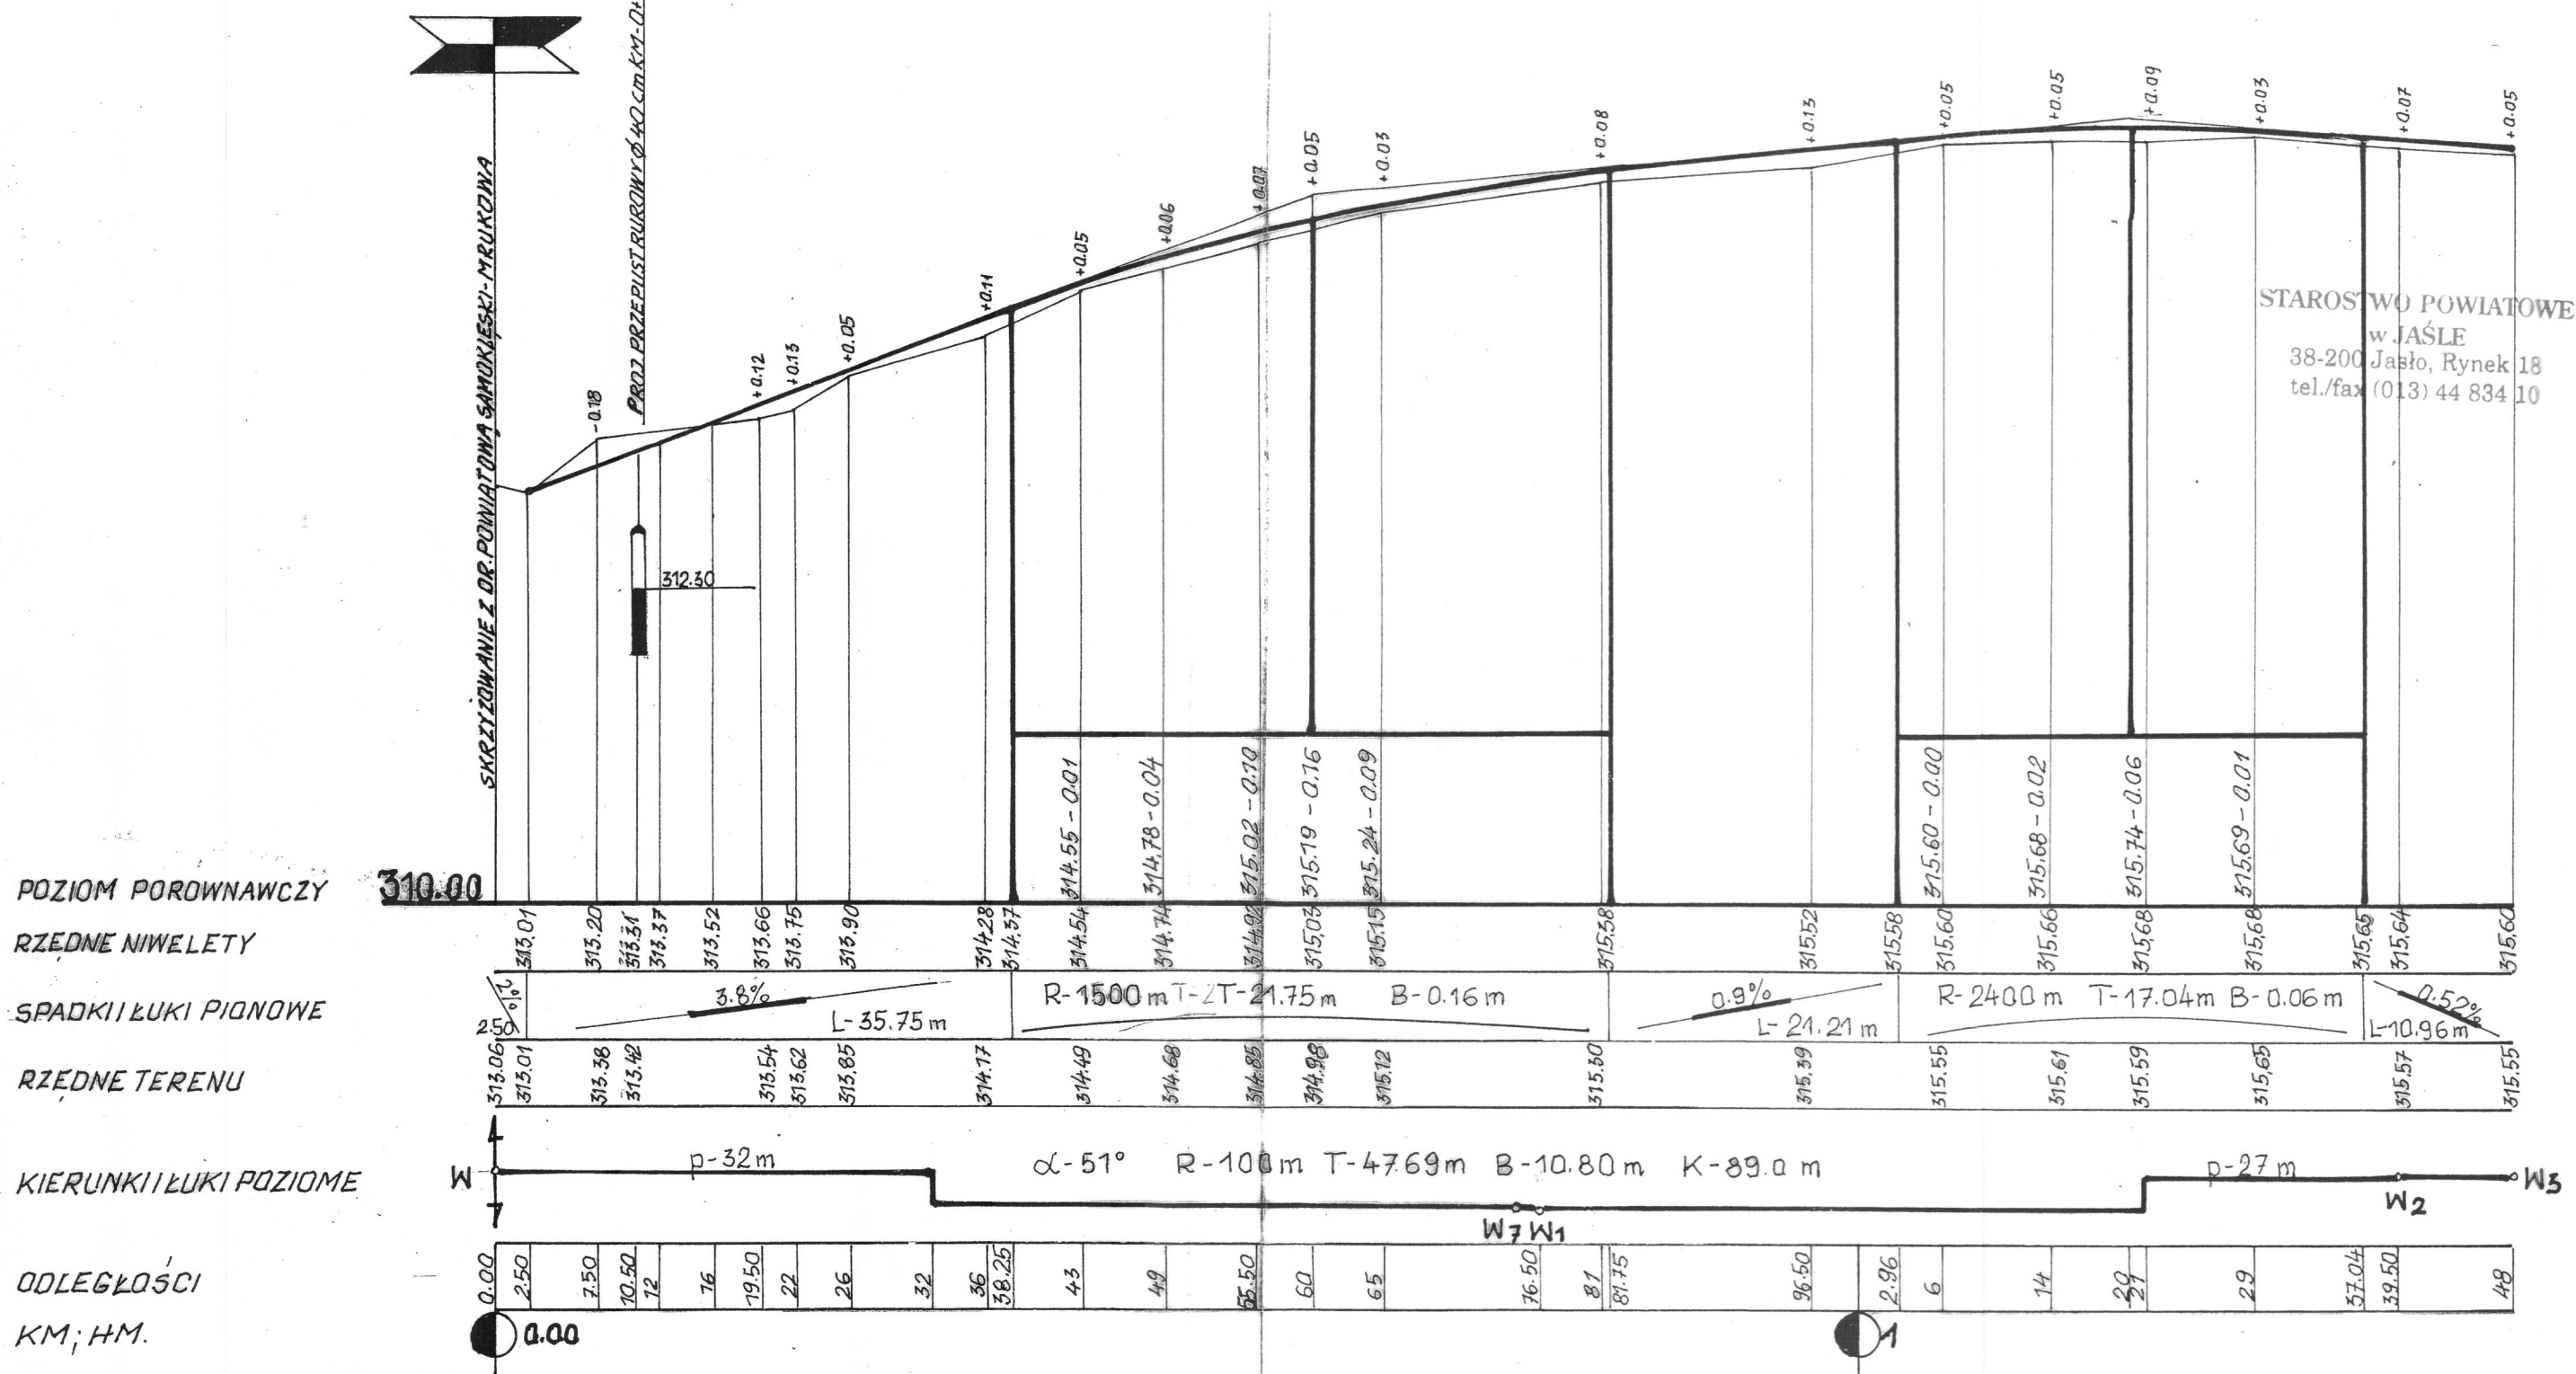

STAROSTWO POWIATOWE  
w JAŚLE  
38-200 Jasło, Rynek 18  
tel./fax (013) 44 834 10

INWESTOR	GMINA OSIEK JASIELSKI		
ZADANIE INWEST.	BUDOWA DRÓG I PLACÓW WIELOFUNKCYJNYCH		
ADRES INWEST.	SAMOKLESKI GMINA OSIEK JASIELSKI		
STADIUM	PROJEKT BUDOWLANO-WYKONAWCZY		
NAZWA RYS.	PRZEKRÓJ PODŁUŻNY W-W <sub>3</sub>		
ST.ASYSTENT	Podpis	Data	Skala
tech. J.Korczykowska		I. 2009r	1:50/500
PROJEKTANT Upr.nr172/68	Podpis	Branża	Nr rys.
tech. J.Korczykowski		KOMUNIKACJA	4