


3x

MAPA DO CELÓW PROJEKTYWNYCH
 SKALA 1:500
 God to: 184, 224, 0133, 184, 224, 0611
 184, 224, 0613, 184, 224, 0612
 Obiekt: - Samolotki
 Gm na: - Osiek Jasielski
 Wykonawca: "BIO" s.c.
 L. ks. r.: - 270/2008
 Zakres aktualizacji:

PLAN SYTUACYJNY

1:500

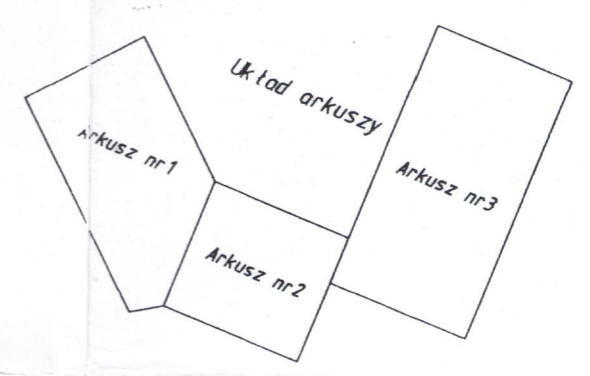

STAROSTA JASIELSKI
 POWIATOWY OBRZĘB UDZIAŁYNIAN I KATASTRALNY
 W OBRĘBIE: 184, 224, 0133, 184, 224, 0611
 184, 224, 0613, 184, 224, 0612
 Niniejsze mapy mogą być używane do celów projektowych
 wyłącznie w zakresie określonym w projekcie
 (zob. art. 28 ust. 1 ustawy z dnia 17 marca 2003 r. Prawo geodezyjne i kartograficzne Dz.U. z 2003 r. Nr 100, poz.1098 i Nr 120, poz.1208) w zgodnym z tym zastrzeżeniem
 Z up. STAROSTY
 mgr inż. Andrzej Babiartz
 Inżynier Geodezji i Kartografii

NA NINIEJSZEJ MAPIE
 W OZNACZONYM ZAKRESIE
 nie ma uwzględnionych projektów
 inżynierskich z dnia 21.11.2008


STAROSTA JASIELSKI
 38-200 JASEŁO, Rynek 1B
ZATWIERDZONO DECYZJĄ
 Znak... 18.XII.2351-20.09
 Z dnia... 30.06.09
 Z up. STAROSTY
 mgr inż. Andrzej Babiartz
 Inżynier Geodezji i Kartografii

STAROSTA JASIELSKI
 WSPÓL UDZIAŁOWA DOKUMENTACJI PROJEKTOWEJ
 W OBRĘBIE: 184, 224, 0133, 184, 224, 0611
 184, 224, 0613, 184, 224, 0612
 Niniejsze mapy mogą być używane do celów projektowych
 wyłącznie w zakresie określonym w projekcie
 (zob. art. 28 ust. 1 ustawy z dnia 17 marca 2003 r. Prawo geodezyjne i kartograficzne Dz.U. z 2003 r. Nr 100, poz.1098 i Nr 120, poz.1208) w zgodnym z tym zastrzeżeniem
 Z up. STAROSTY
 mgr inż. Andrzej Babiartz
 Inżynier Geodezji i Kartografii

LEGENDA
 Z up. STAROSTY
 mgr inż. Andrzej Babiartz
 Inżynier Geodezji i Kartografii

- URZĄDZENIA ISTNIEJĄCE**
- GAZOCIĄG
 - WODOCIĄG
 - OPRAWA OŚWIETLENIA DROGOWEGO OWS-250W
- OBIEKTY I URZĄDZENIA PROJEKTOWANE DO UZGODNIENIA**
- 1 DROGI DOJAZDOWE
 - 2 PLACE WIELOFUNKCYJNE
 - 3 CHODNIKI
 - 4 LINIA KABLOWA YAKY 4x35mm²
 - 5 SŁUP OŚWIETLENIOWY SM-1W/E
 - 6 OPRAWA OŚWIETLENIOWA OWS-250W
 - 7 OPRAWA OŚWIETLENIOWA OW-25-250W
 - 8 REFLEKTOR 400W
 - 9 STUDZIENKI ŚCIEKOWE
 - 10 PRZYKANALIKI
 - 11 POSZERZENIE PRZEPUSTÓW POD ZIAZDAMI

W 1	α 51°
R	100 m
T	47.69 m
B	10.80 m
K	89.00 m
L	-

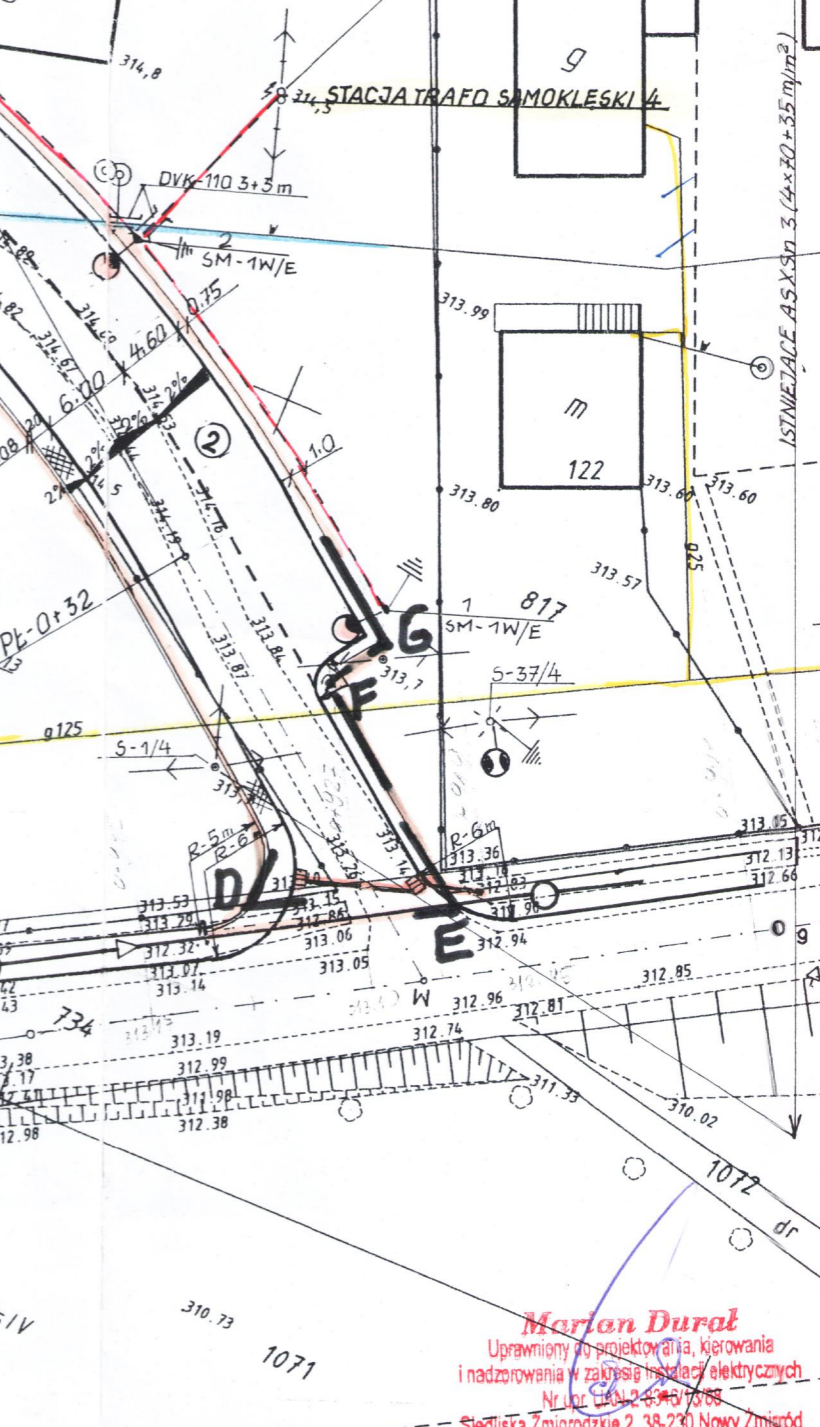

INWESTOR	GMINA OSIEK JASIELSKI
ZADANIE INWEST.	BUDOWA DROG, PLACÓW I OŚWIETLENIA
ADRES INWEST.	SAMOKLESKI GMINA OSIEK JASIELSKI
STADIUM	PROJEKT ZAGOSP TERENU
NAZWA RYS.	PLAN SYTUACYJNY
SIŁASZYSTENT	Podpis: [Signature] Data: I. 2009r
PROJEKTANT	Upr.nr 172/68 tch. J.Korczykowski Branża: KOM.ENERG Nr rys. 2

184, 224, 0611
 184, 224, 0613

Marian Durał
 Uprawniony inżynier geodezji, kierownik
 i nadzorca w zakresie geodezji inżynierskiej
 Nr L. 124-2-00-70-00
 Szkoła Zmierzchnia 2, 38-230 Nowy Zmiętel