


DOM LUDOWY W MRUKOWEJ - TERMOMODERNIZACJA I PRZEBUDOWA
 PROJEKT - DETAL KOMINA Z KSZTAŁTEK SCHIEDEL SKALA 1:10

STAROSTWO POWIATOWE
 w JASŁE
 38-200 Jasło, Rynek 18
 tel./fax (013) 44 834 10

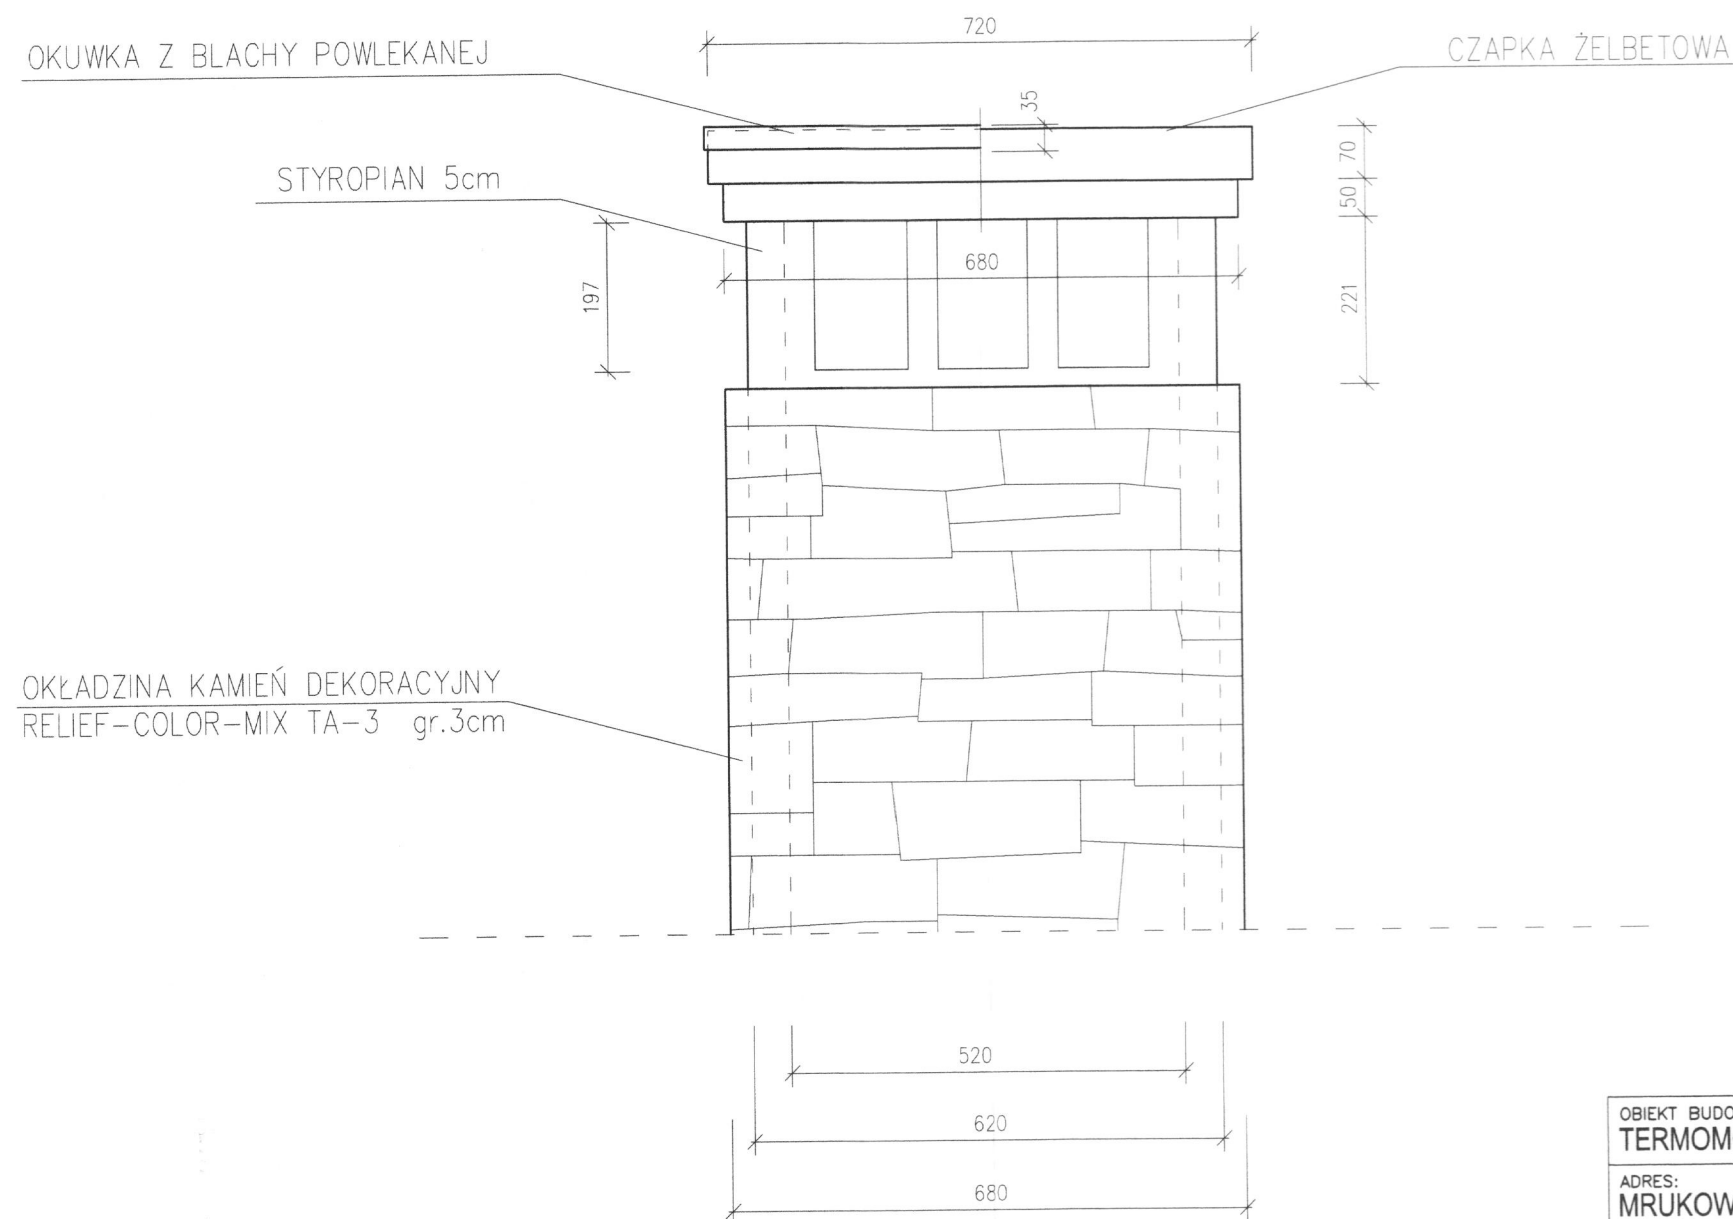

OBIEKT BUDOWLANY: TERMOMODERNIZACJA I PRZEBUDOWA DOMU LUDOWEGO				
ADRES: MRUKOWA, DZ. NR EWID. 323 OBR. MRUKOWA				
PROJEKTANT: mgr inż. arch. A. GAWLEWICZ	SPECJALNOŚĆ: ARCHITEKT.	NR UPRAWNIENIA: RP-Upr /289/91	DATA: 02.2009	PODPIS:
DETAL KOMINA Z KSZTAŁTEK SCHIEDEL - PROJEKT			SKALA: 1:10	NR RYS.: 24