
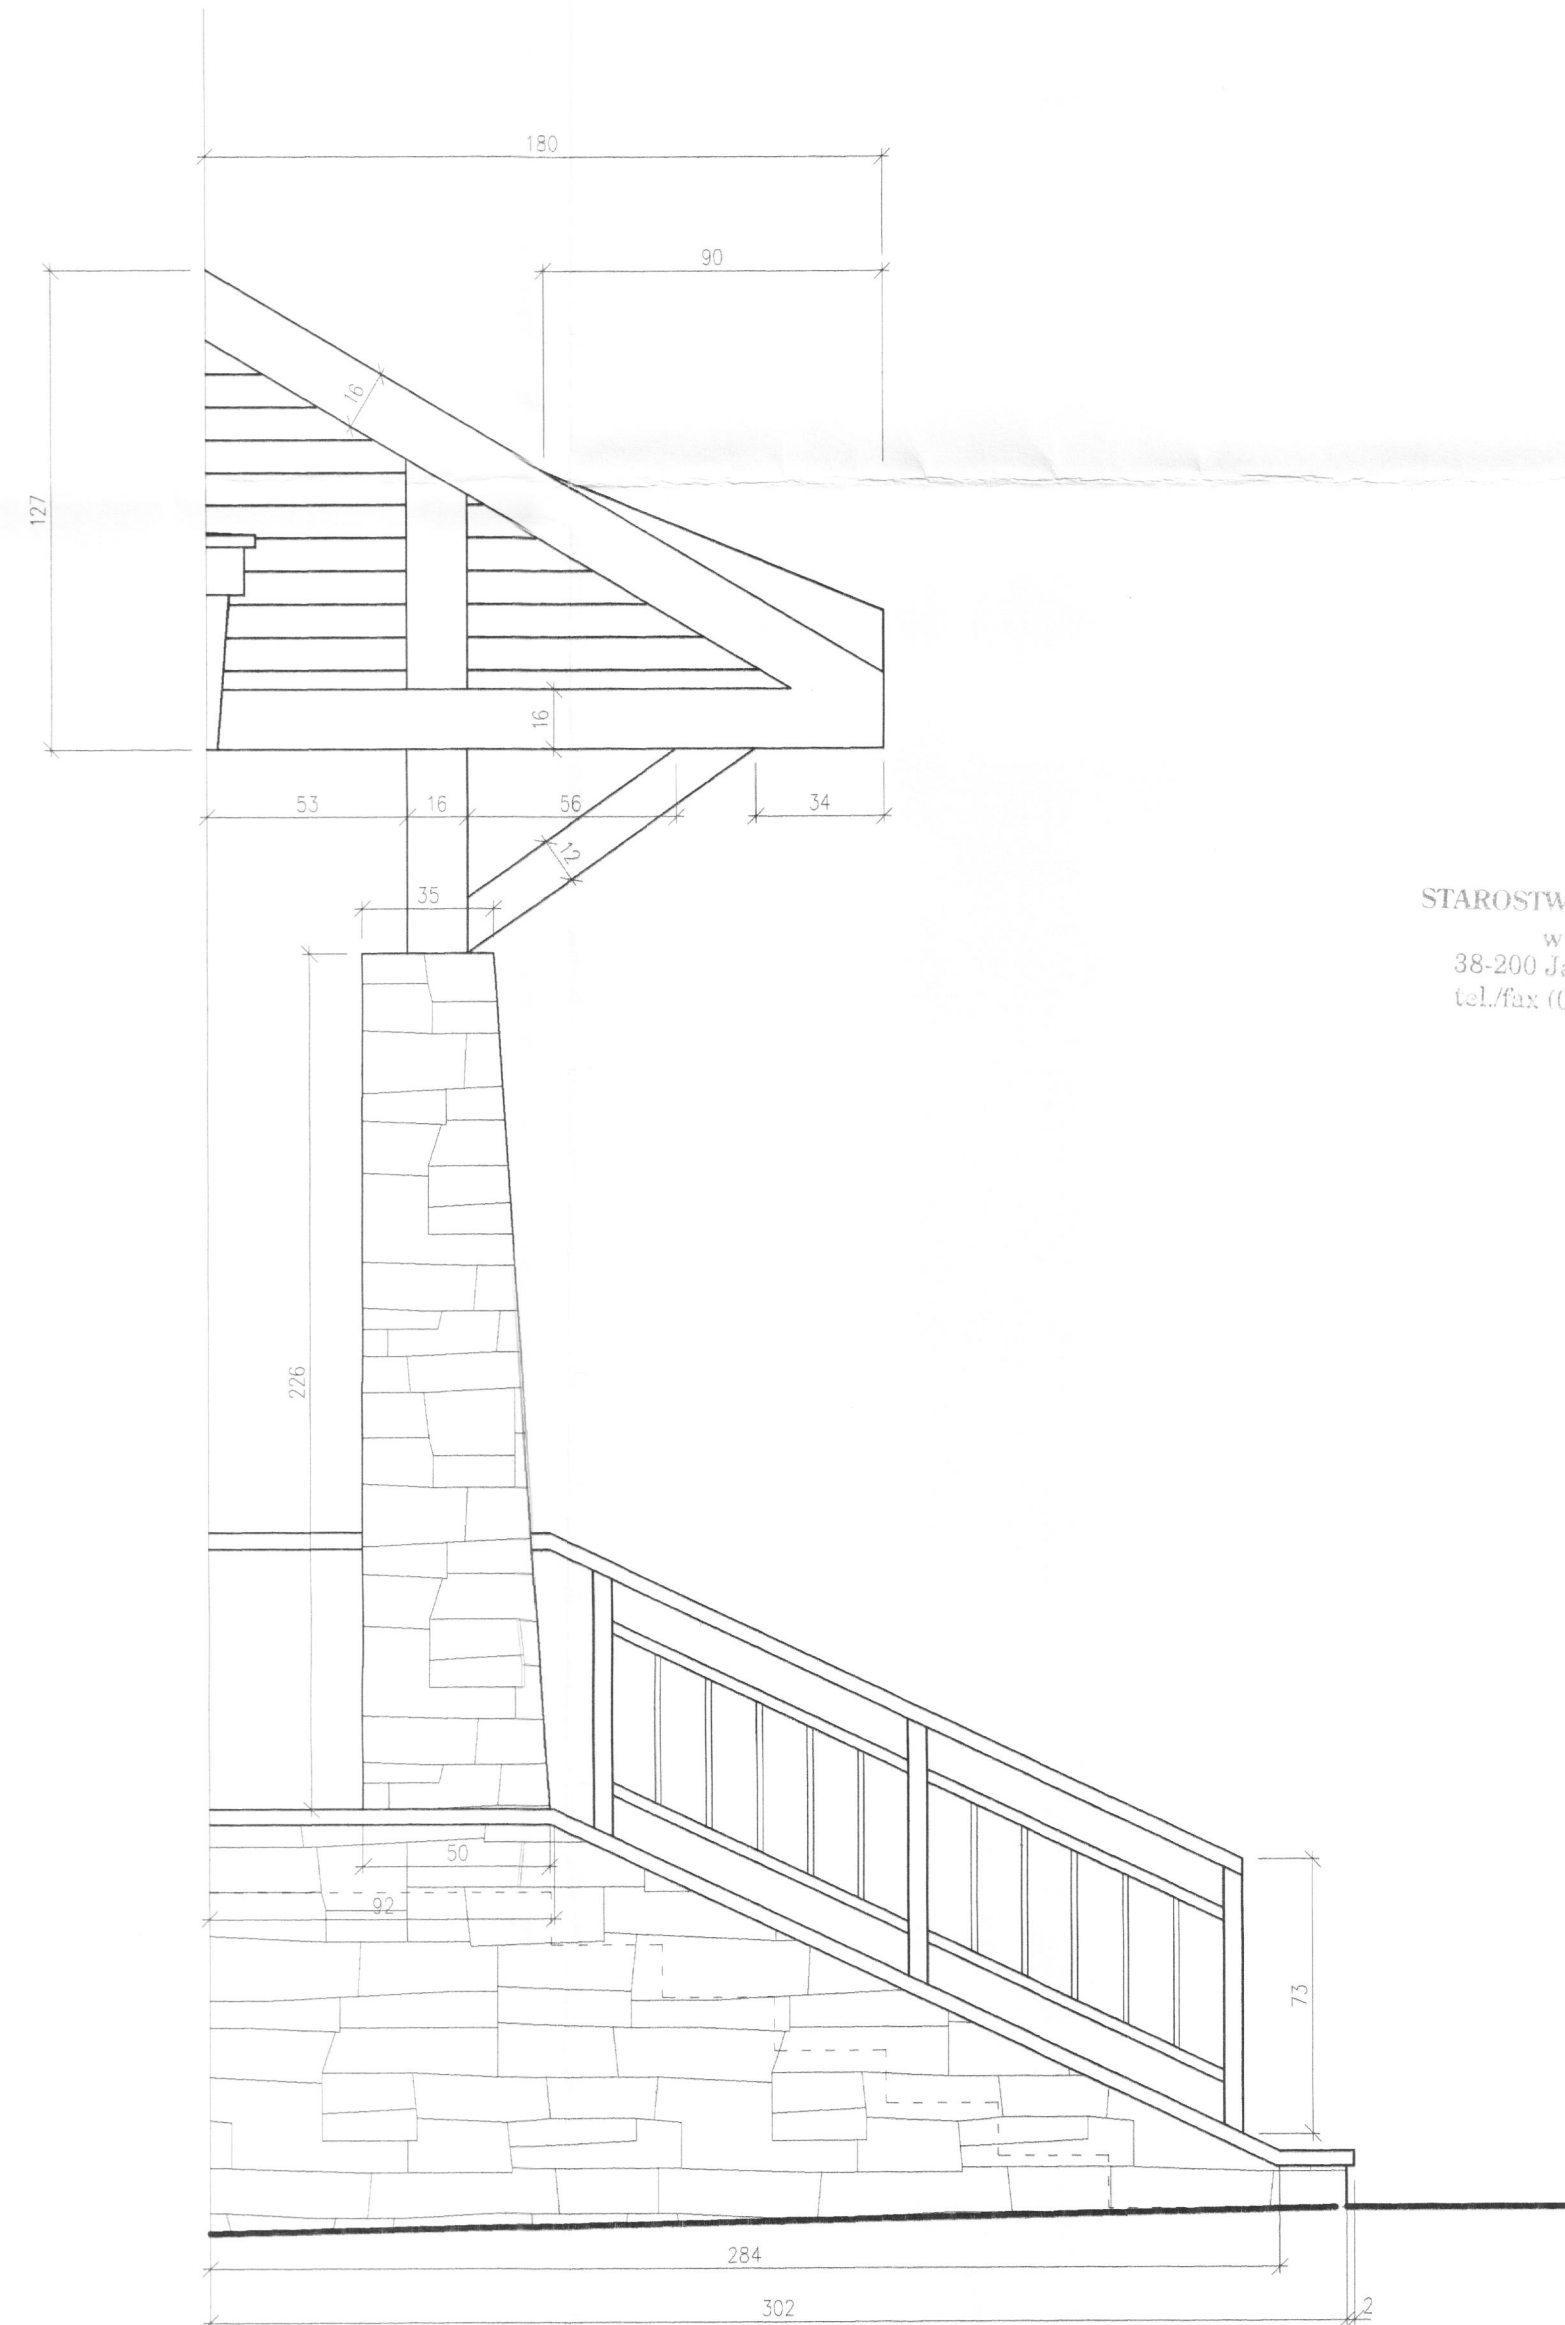


DOM LUDOWY W MRUKOWEJ - TERMOMODERNIZACJA I PRZEBUDOWA

PROJEKT - DETAL DASZKU NAD WEJŚCIEM GŁ. SKALA 1:20

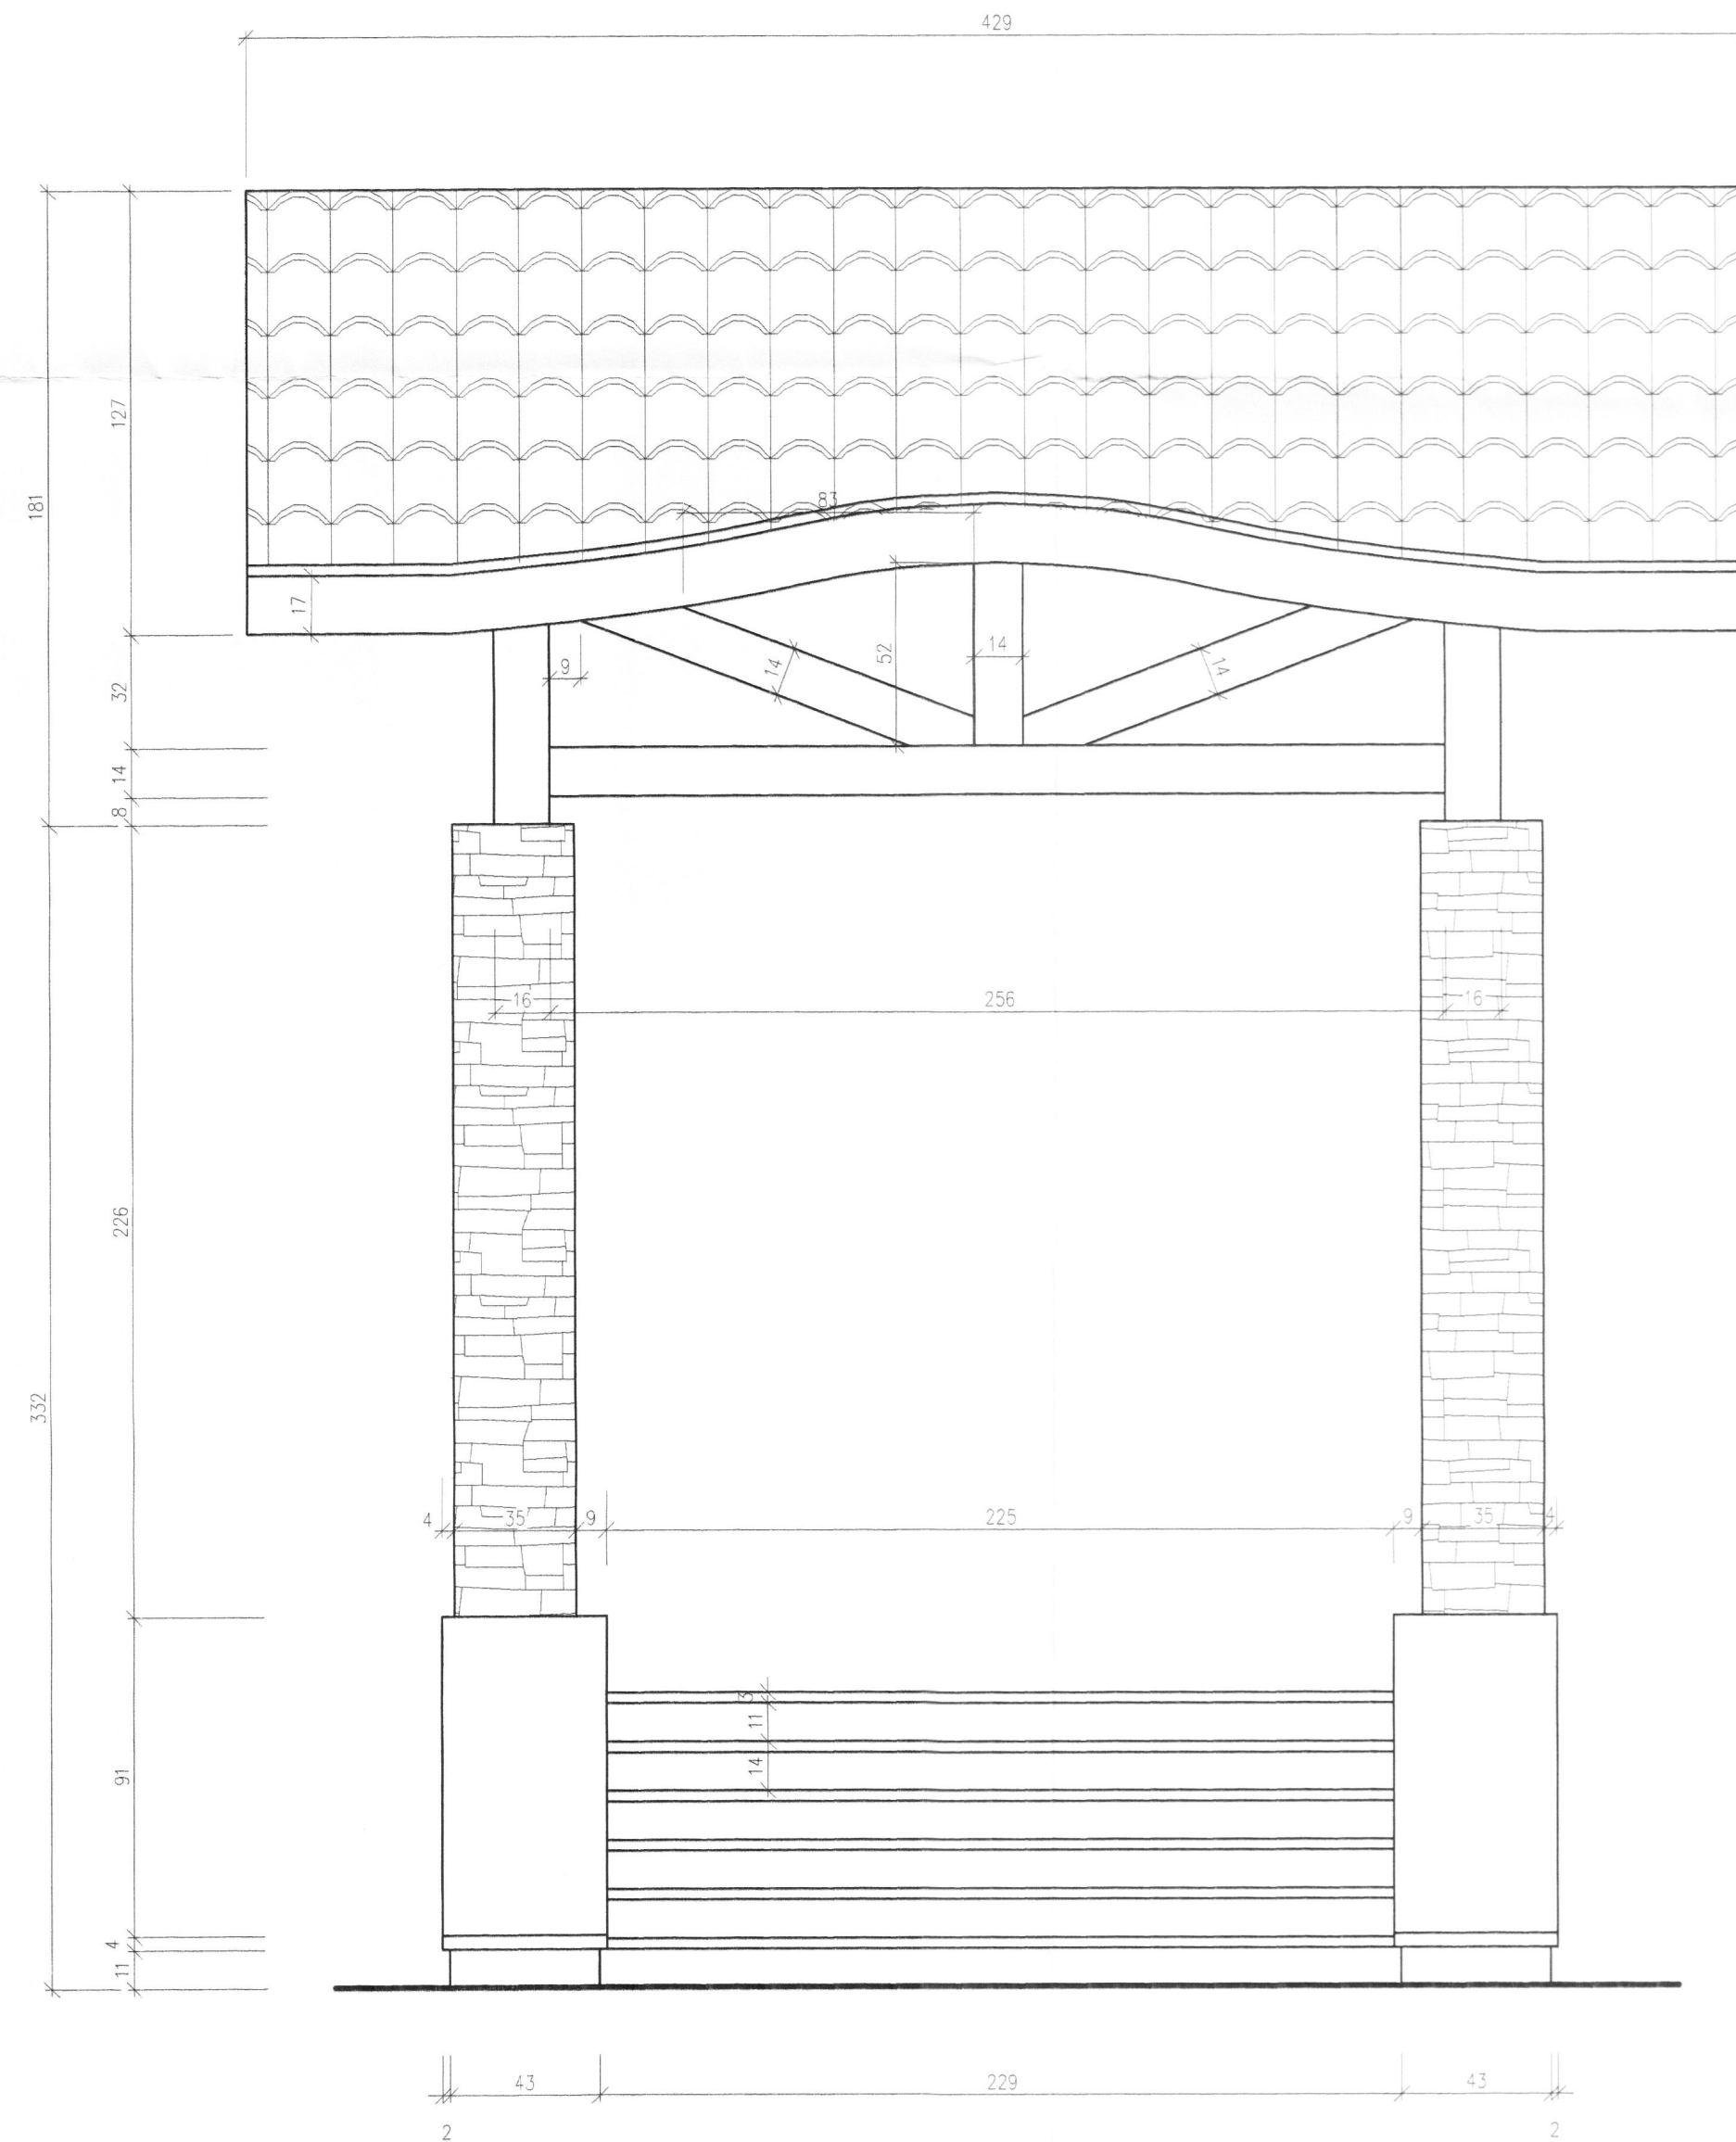

STAROSTWO POWIATOWE
w JAŚLE
38-200 Jasło, Rynek 18
tel./fax: (013) 44 834 10

OBIEKT BUDOWLANY: TERMOMODERNIZACJA I PRZEBUDOWA DOMU LUDOWEGO			
ADRES: MRUKOWA, DZ. NR EWID. 323 OBR. MRUKOWA			
PROJEKTANT: mgr inż. arch. A. GAWLEMCZ	SPECJALNOŚĆ: ARCHITEKT.	NR UPRAWNIENI: RP-Upr / 288/91	DATA: 02.2009
DETAL DASZKU NAD WEJŚCIEM GŁ. - PROJEKT			SKALA: 1:20
			NR RYS.: 21