
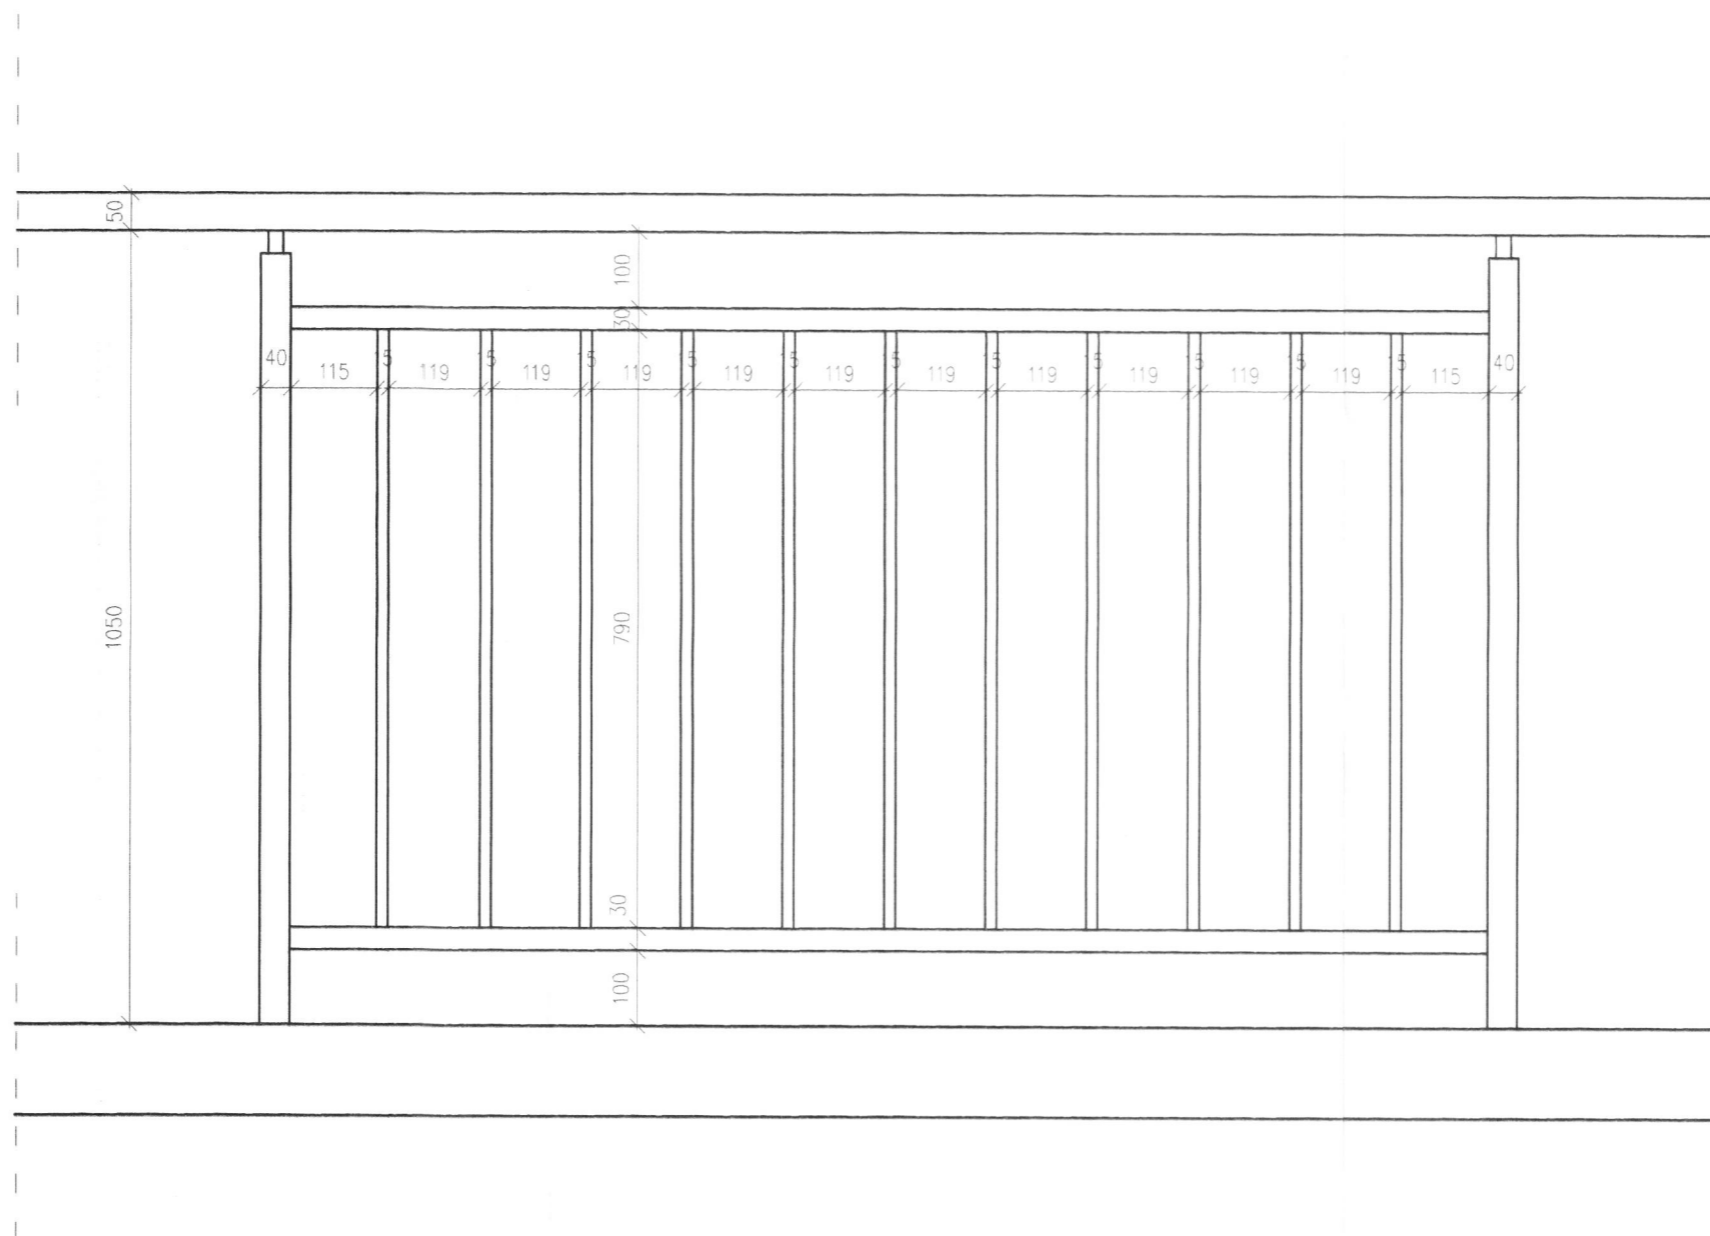



DOM LUDOWY W MRUKOWEJ - TERMOMODERNIZACJA I PRZEBUDOWA  
 PROJEKT - DETAL BALUSTRADY SKALA 1:10

STAROSTWO POWIATOWE  
 w JAŚLE  
 38-200 Jasło, Rynek 18  
 tel./fax (013) 44 834 10

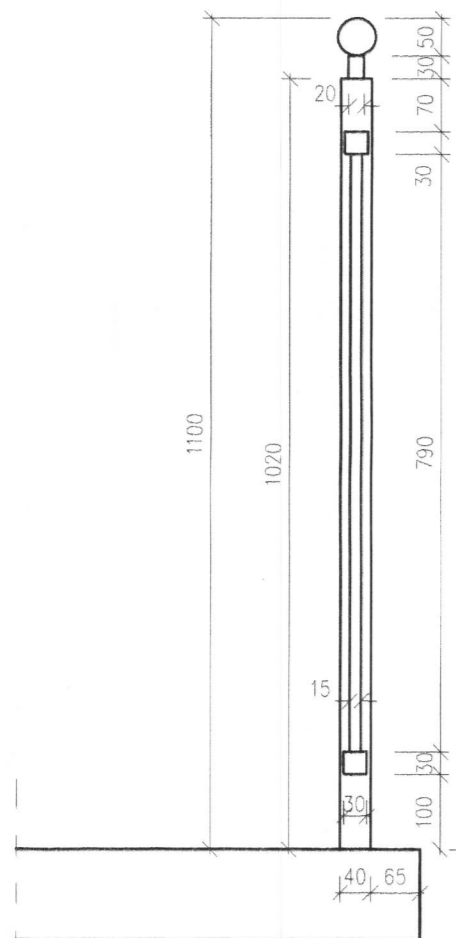

OBIEKT BUDOWLANY: TERMOMODERNIZACJA I PRZEBUDOWA DOMU LUDOWEGO			
ADRES: MRUKOWA, DZ. NR EWID. 323 OBR. MRUKOWA			
PROJEKTANT: mgr inż. arch. A GAWLEMCZ	SPECIALNOŚĆ: ARCHITEKT.	NR UPRAWNIENI: RP-Upr /289/91	DATA: 02.2009
DETAL BALUSTRADY - PROJEKT			PODPIS: 
			SKALA: 1:10
			NR RYS.: 20