


**UWAGA: WSZYSTKIE WYMIARY ELEMENTÓW NOWOPROJEKTOWANYCH
NALEŻY KAŻDORAZOWO KORYGOWAĆ W ODNIESIENIU
DO WYMIARÓW ISTNIEJĄCEGO BUDYNKU**

BLACHODACHÓWKA
ŁĄTY 4x4 cm co ok.25cm
KONTRŁĄTY 6x2.5 cm
FOLIA PAROPRZEPUSZCZALNA
ISTNIEJĄCE DESKOWANIE
ISTNIEJĄCE KROKWE 12x12cm

STAROSTWO POWIATOWE
w JAŚLE
38-200 Jasło, Rynek 18
tel./fax (013) 423 834 10

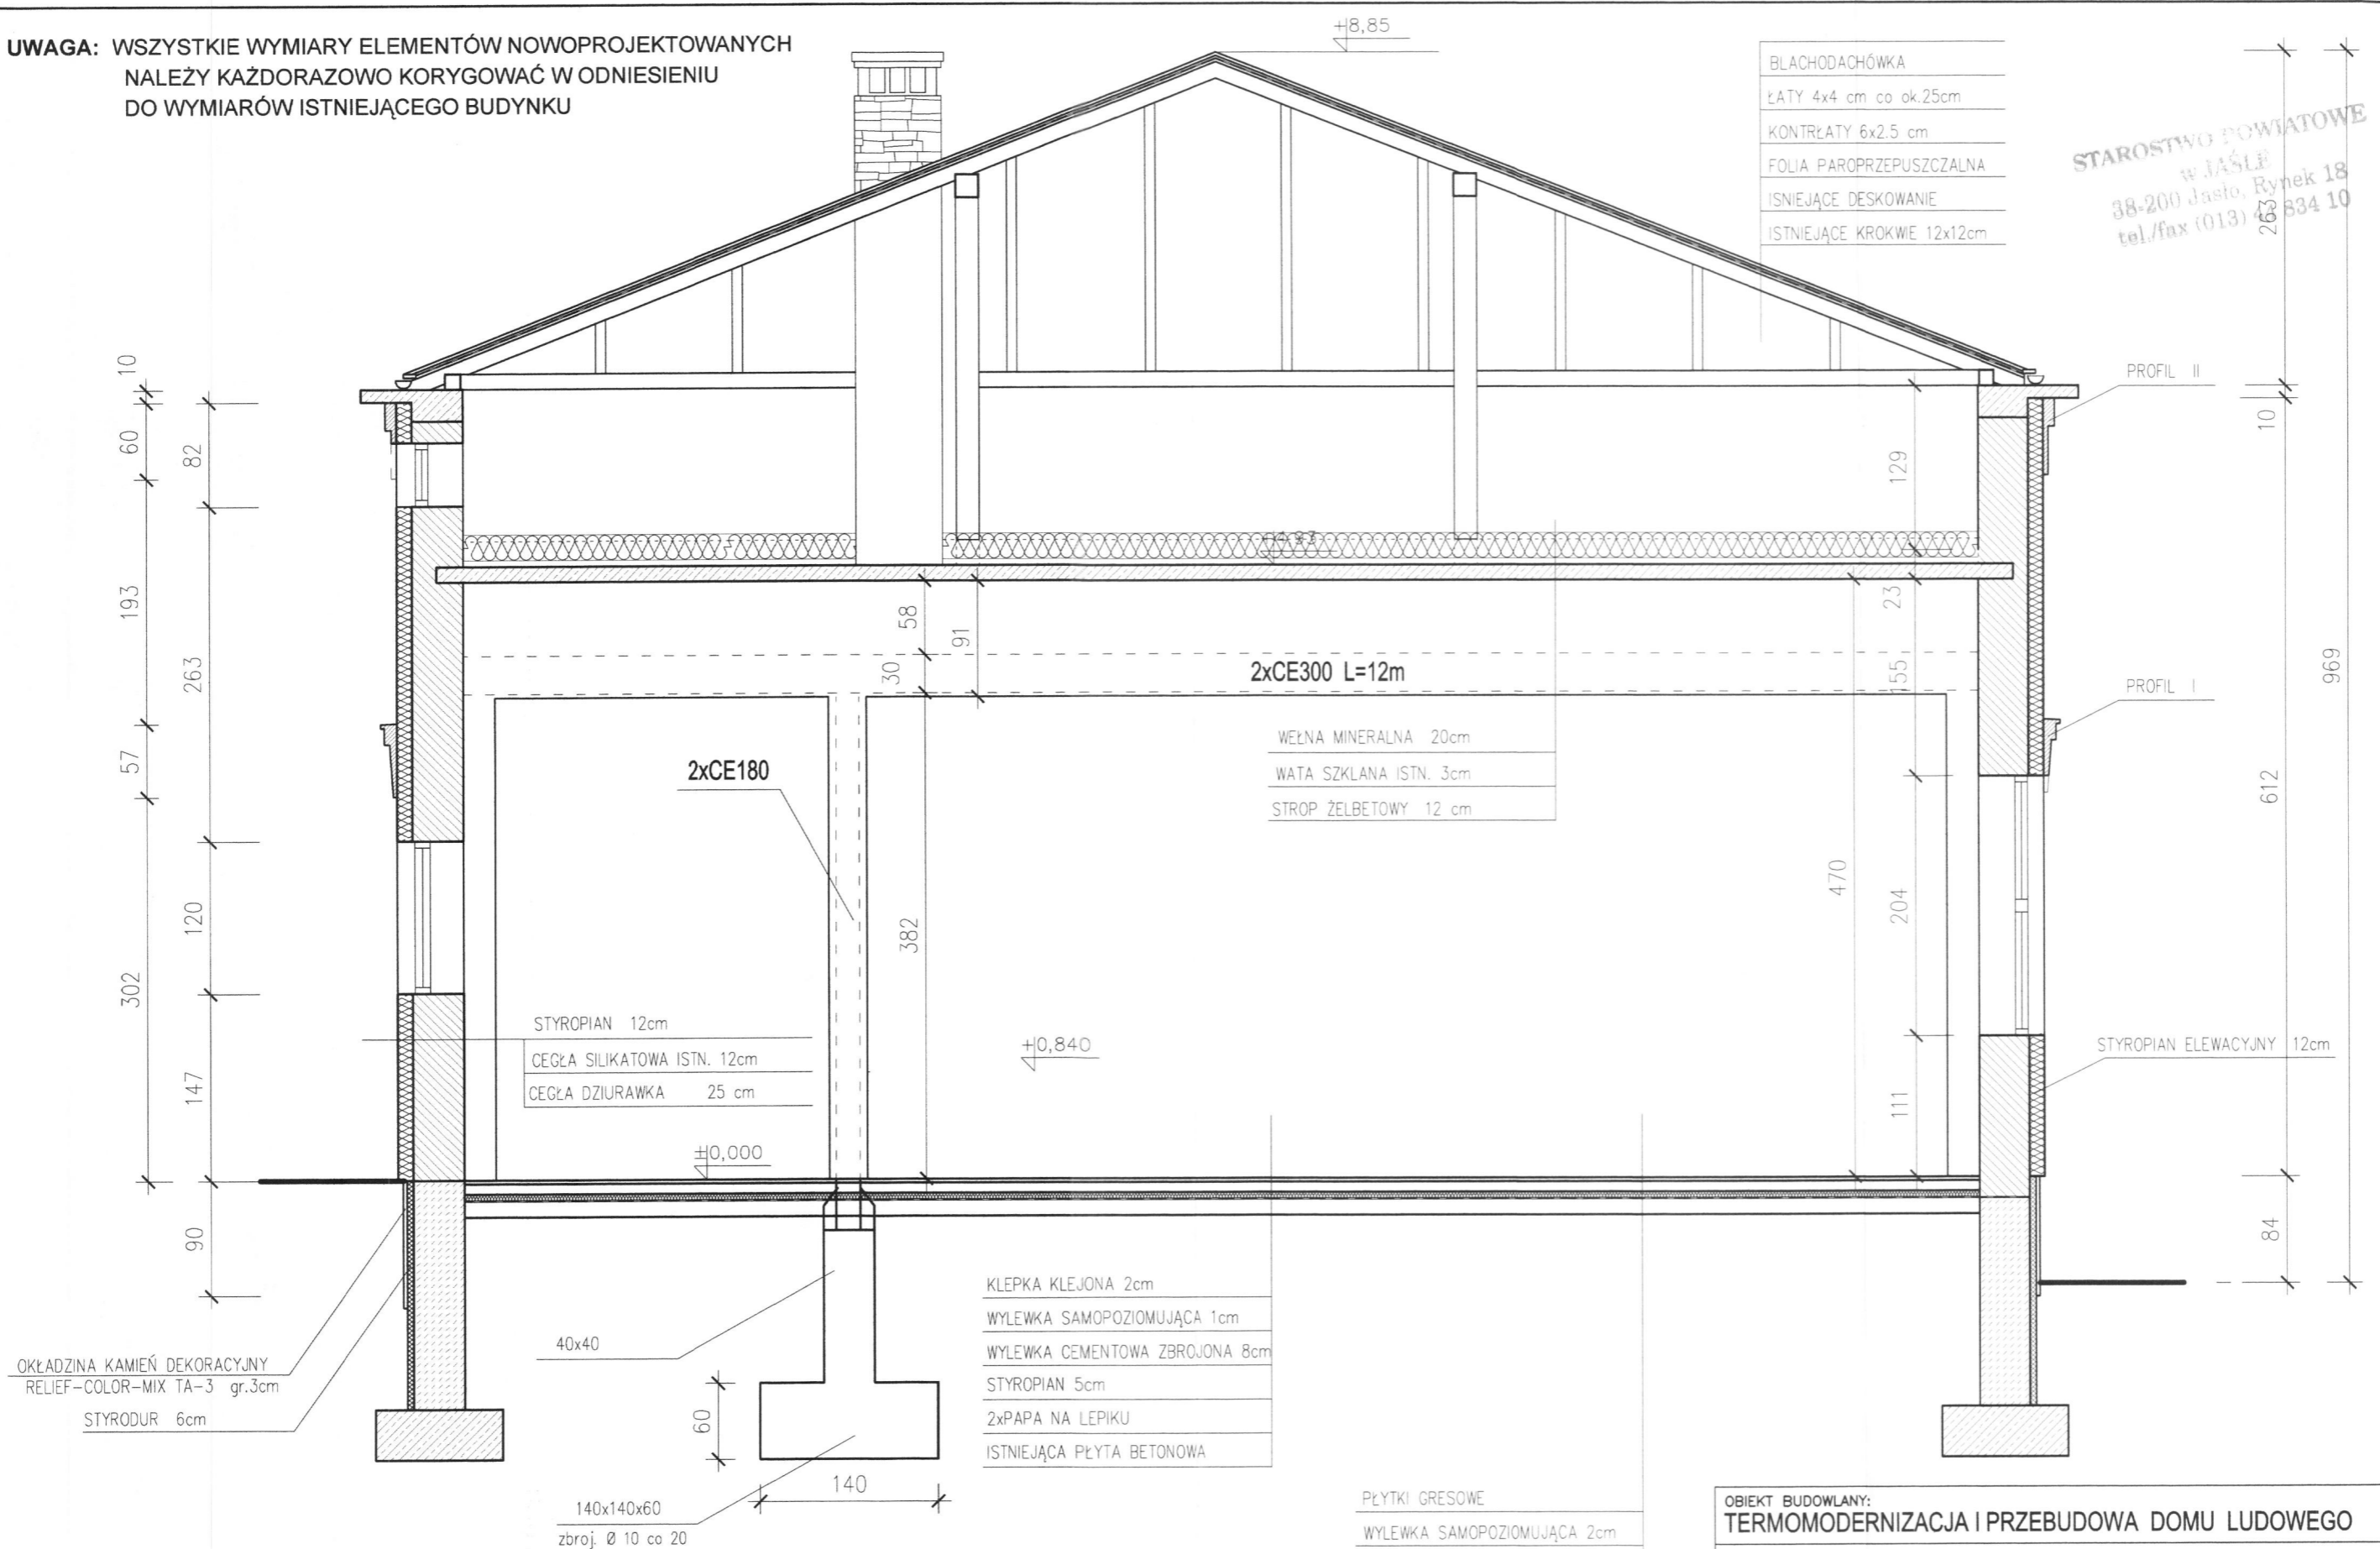

**DOM LUDOWY W MRUKOWEJ - TERMOMODERNIZACJA I PRZEBUDOWA
PROJEKT - PRZEKRÓJ A-A SKALA 1:50**

PŁYTKI GRESOWE
WYLEWKA SAMOPOZIOMUJĄCA 2cm
WYLEWKA CEMENTOWA ZBROJONA 8cm
STYROPIAN 5cm
2xPAPA NA LEPIKU
ISTNIEJĄCA PŁYTA BETONOWA

OBIEKT BUDOWLANY: TERMOMODERNIZACJA I PRZEBUDOWA DOMU LUDOWEGO			
ADRES: MRUKOWA, DZ. NR EWID. 323 OBR. MRUKOWA			
PROJEKTANT: mgr inż. arch. A. GAWLEWICZ	SPECJALNOŚĆ: ARCHITEKT.	NR UPRAWNIENI: RP-Upr /289/91	DATA: 02.2009
PRZEKRÓJ A-A - PROJEKT			SKALA: 1:50
			NR RYS.: 10