



C
M
Z

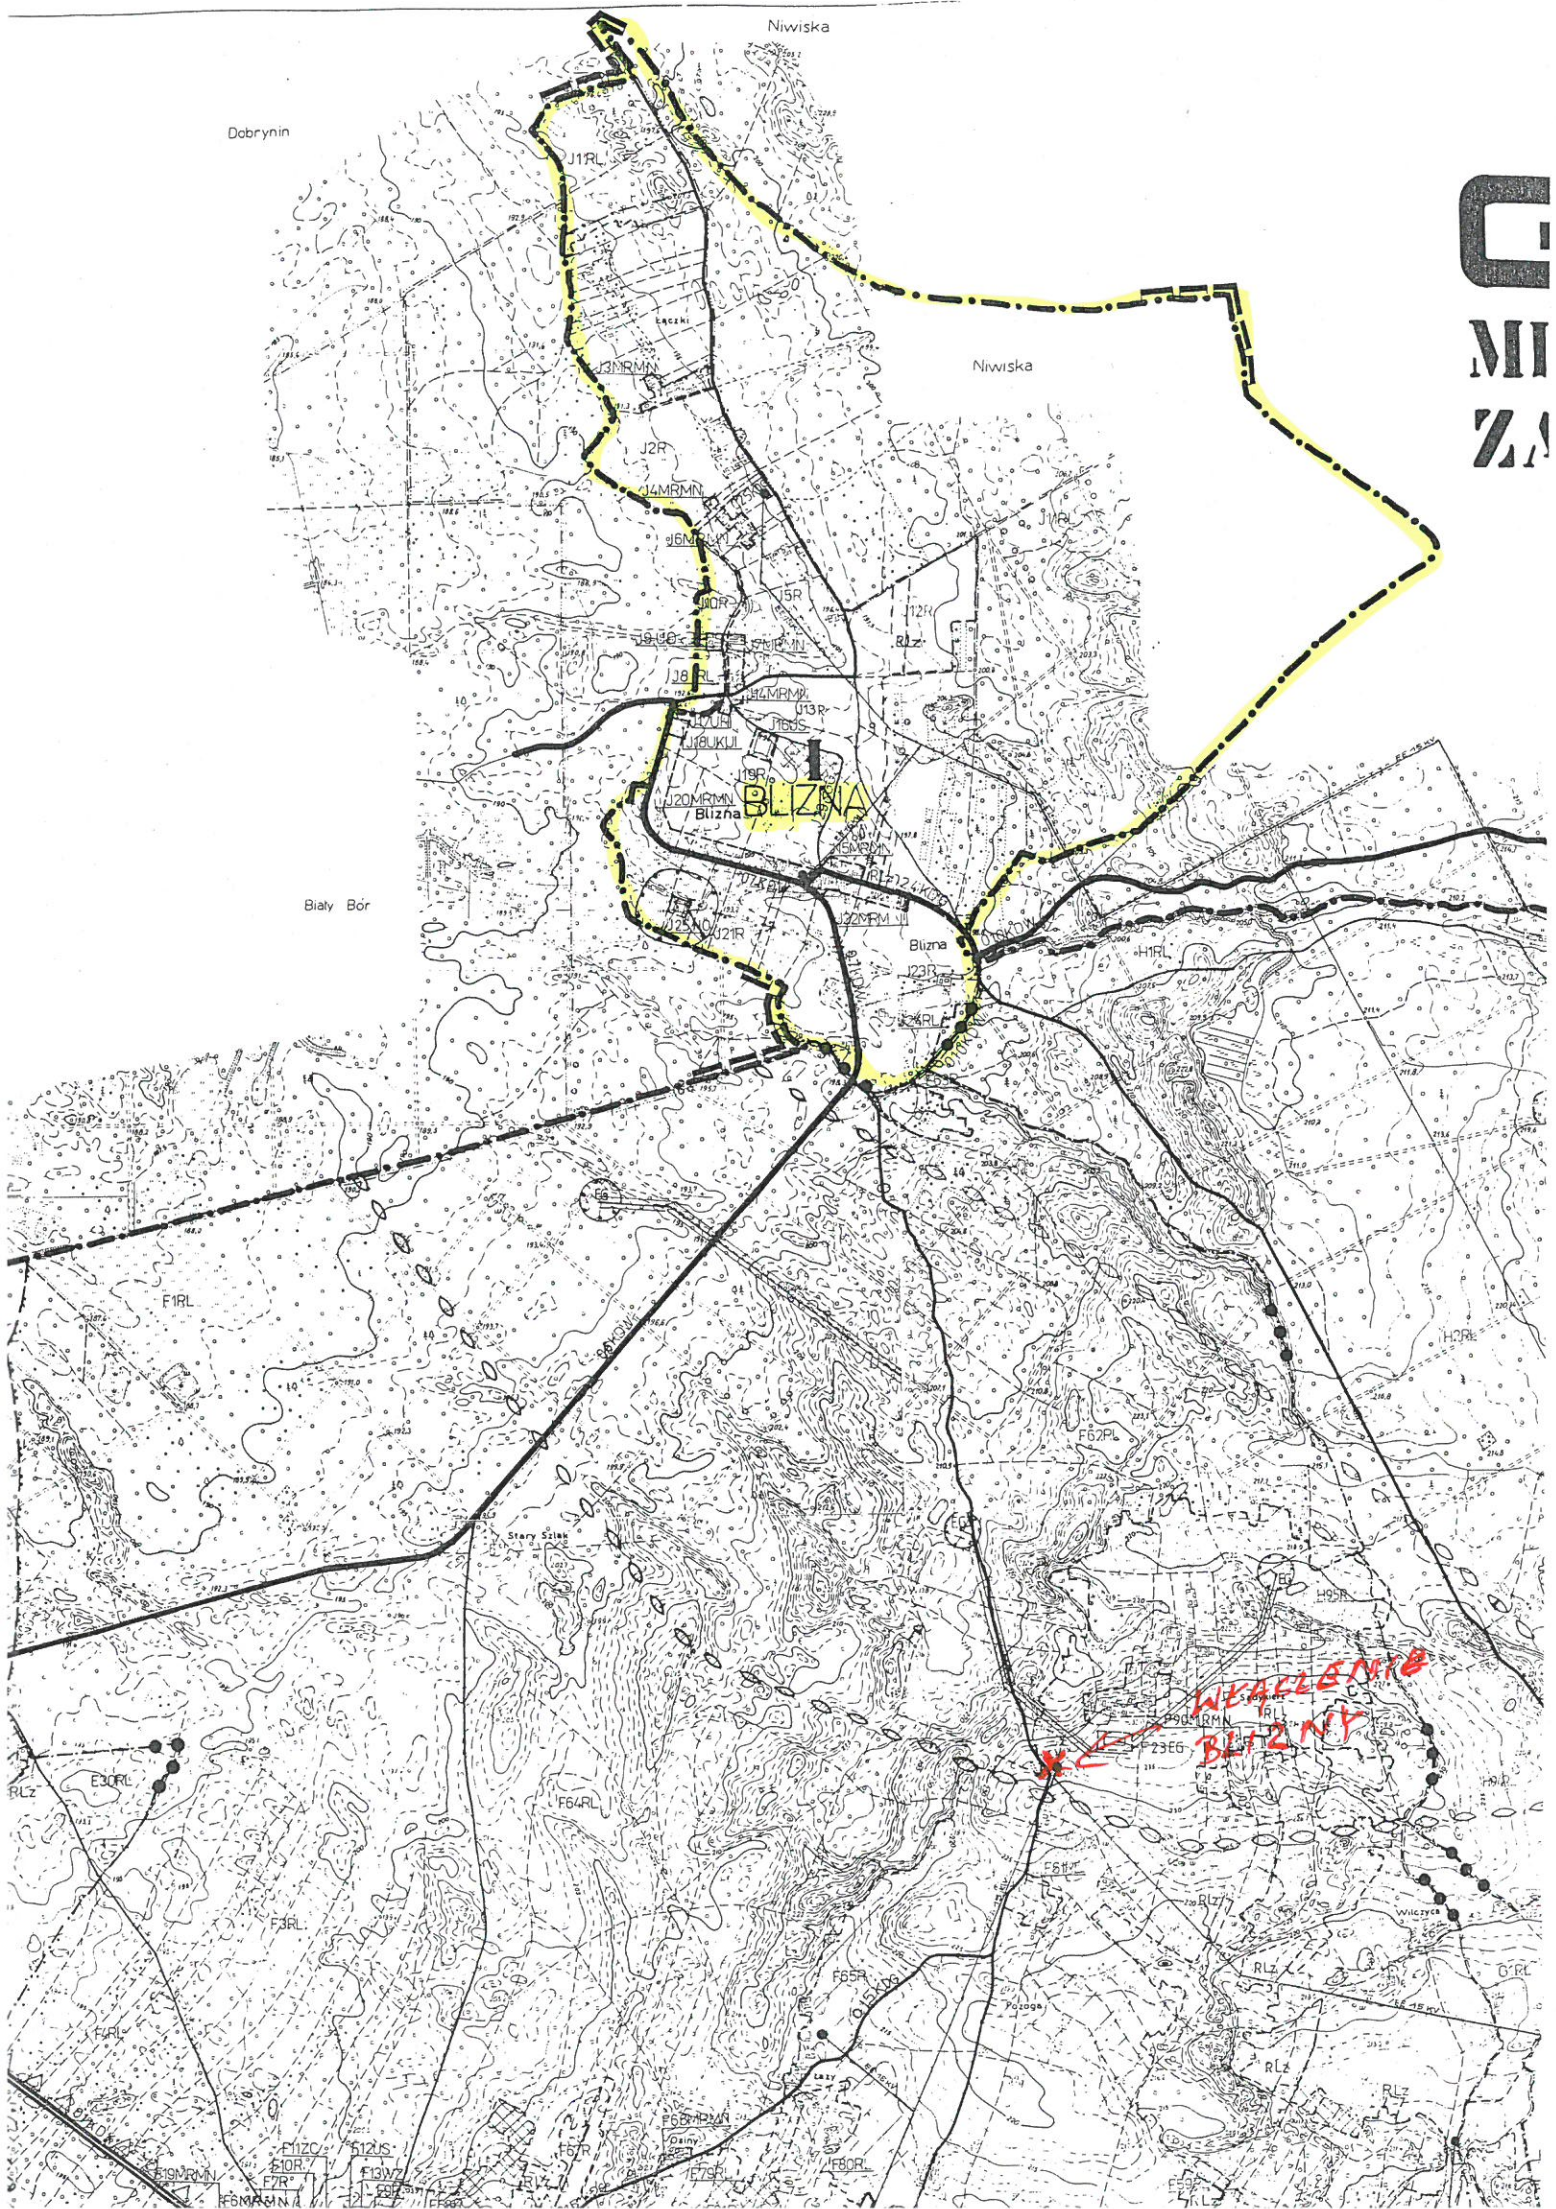

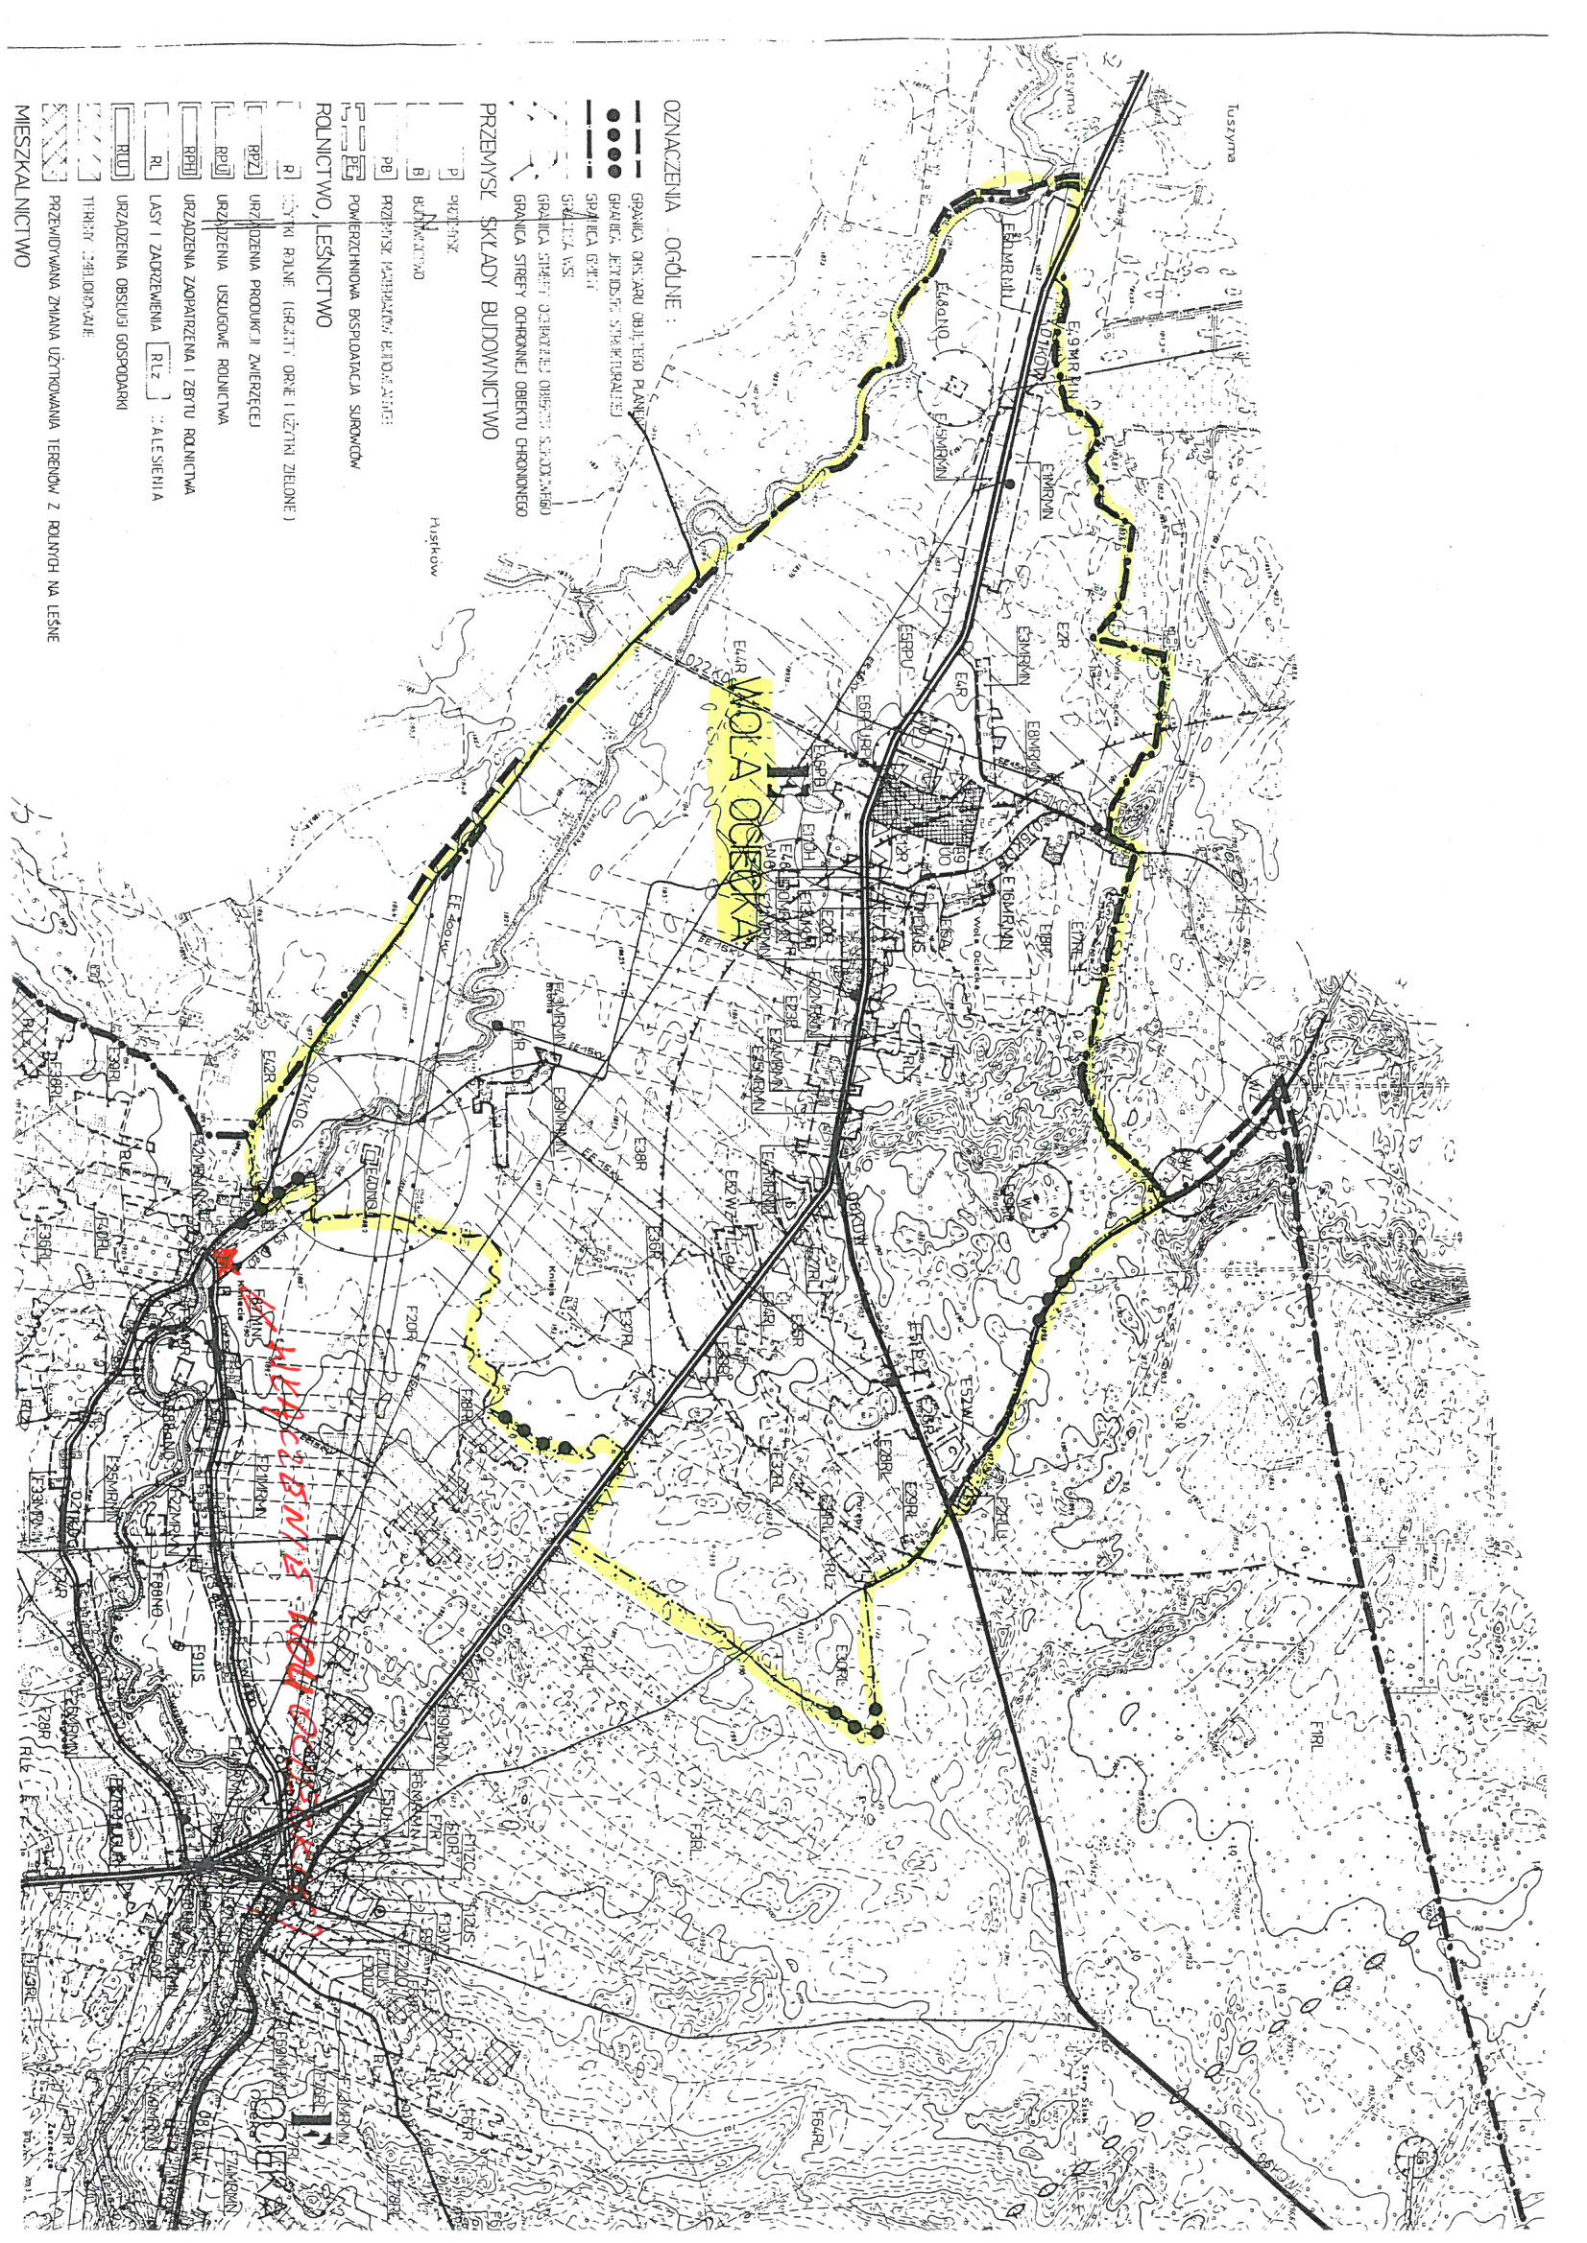

OZNACZENIA OGÓLNE :

- GRANICA ONSARU OBLIĘGŁO PLANOWANEGO
 - GRANICA JEDYNOŚCI STRATEGICZNEJ
 - GRANICA GMINY
 - GRANICA STREFY OCHRONNEJ OBSZARU SĄDOWANEGO
 - GRANICA STREFY OCHRONNEJ OBSZARU CHRONIONEGO
- PRZEWYŚY SKŁADY BUDOWNICTWA**
- P — PRZEWYŚY
 - B — BUDOWNICTWO
 - PB — PRZEWYŚY POROBYTU BUDOWNICTWA
 - BE — POWIERZCHNIOWA BESPŁOCHNIA SIROWKOW
- ROLNICTWO, LEŚNICTWO**
- R — OBYTKI ROLNE (GRUNT, ORZE I UŻYTKI ZIELONE)
 - URZ — OBSZAR PRODUKCJI ZWIĘRZĘCEJ
 - URZ — OBSZAR USŁUGOWE ROLNICTWA
 - URZ — OBSZAR ZAPARZENIA I ZBIYTU ROLNICTWA
 - RL — LASY I ZAPARZENIA
 - RLZ — ALESIENIA
 - RIU — URZĄDZENIA OBSZARU GOSPODARSKI
 - T — TERENY ZABUDOWY
- PRZEWIDYWANA ZMIANA UŻYTKOWANIA TERENÓW Z ROLNICTWA NA LEŚNIE MIESZKALNICTWO**

MOLA OŚCIEKKA

ZMIENIENIE KOL. OŚCIEKKA

MOGILNA