


# RYSUNEK MIEJSCOWEGO PLANU ZAGOSPODAROWANIA PRZESTRZENNEGO GMINY PARYSÓW, W OBRĘBIE GEODEZYJNYM WOLA STAROGRODZKA, DLA DZIAŁEK NR 141/2

## SKALA 1: 1000

ZAŁĄCZNIK NR 1  
DO UCHWAŁY NR .....  
RADY GMINY PARYSÓW  
Z DNIA ..... R.

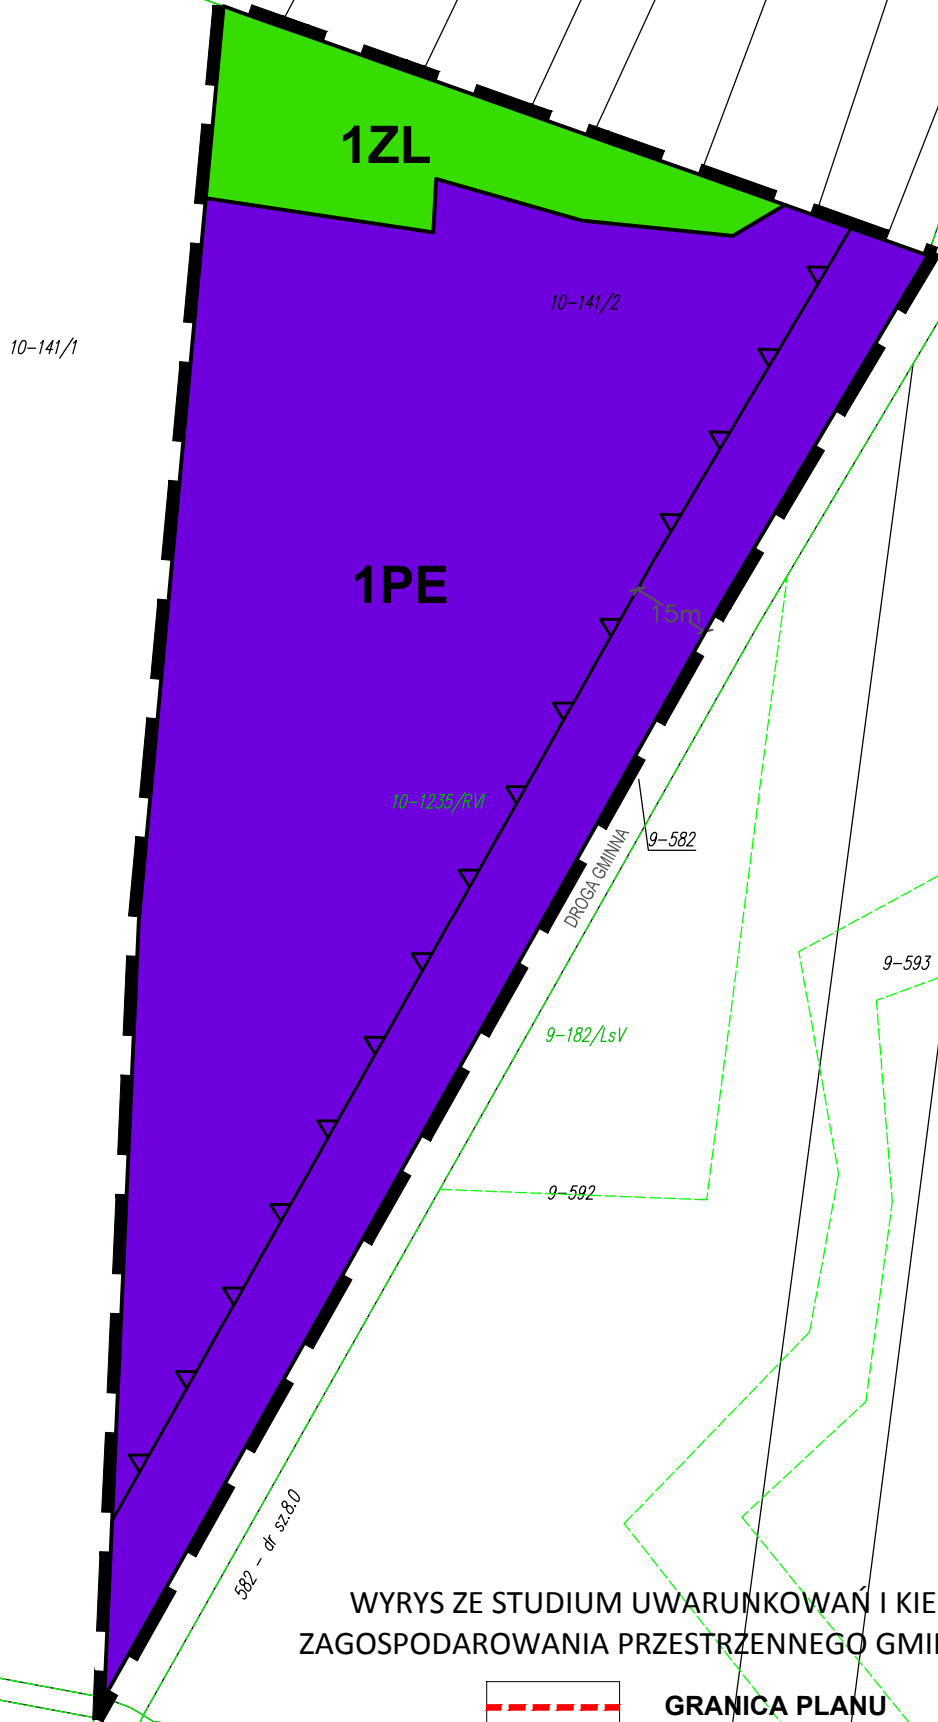

### LEGENDA OZNACZENIA:

- GRANICA PLANU
- LINIE ROZGRANICZAJĄCE TERENY O RÓŻNYM PRZEZNACZENIU LUB RÓŻNYCH ZASADACH ZAGOSPODAROWANIA
- NIEPRZEKRACZALNE LINIE ZABUDOWY
- WYMIAROWANIE


OBSZAR W GRANICACH PLANU POŁOŻONY JEST NA TERENIE GŁÓWNEGO ZBIORNIKA WÓD PODZIEMNYCH NR 2151 "SUBNIECKA WARSZAWSKA"

### PRZEZNACZENIE TERENÓW NA CELE:

- PE POWIERZCHNIOWEJ EKSPLOATACJI KRUSZYWA NATURALNEGO
- ZL LASÓW

WYRYS ZE STUDIUM UWARUNKOWAŃ I KIERUNKÓW ZAGOSPODAROWANIA PRZESTRZENNEGO GMINY PARYSÓW

GRANICA PLANU

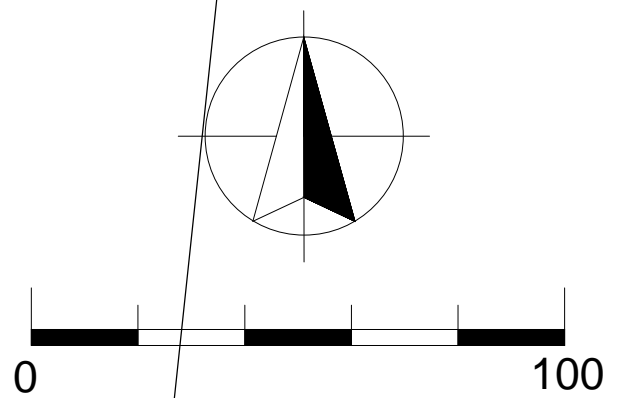

- ZWARTA ZABUDOWA MIESZKANIOWA - USŁUGOWA
- ZWARTA ZABUDOWA MIESZKANIOWA Z USŁUGAMI TOWARZYSZĄCYMI
- ZABUDOWA PRODUKCYJNA
- ZABUDOWA ZAGRODOWA
- TERENY ZAMKNIĘTE
- TERENY PREDYSPONOWANE DO ROZWOJU
- OBSZARY WIELOFUNKCYJNE
- OBSZARY ROZWOJU ZABUDOWY MIESZKANIOWEJ Z USŁUGAMI TOWARZYSZĄCYMI
- OBSZARY ROZWOJU ZABUDOWY REKREACYJNEJ
- TERENY Z MOŻLIWOŚCIĄ ROZWOJU ENERGETYKI OPARTEJ NA ODNAWIALNYCH ŹRÓDŁACH ENERGII:
- OBSZARY Z MOŻLIWOŚCIĄ LOKALIZACJI ELEKTROWNI FOTOWOLTAEICZNYCH
- TERENY WYSTĘPOWANIA KOPALIN ORAZ MOŻLIWOŚCI LOKALIZACJI ELEKTROWNI FOTOWOLTAEICZNYCH PERSPEKTYWICZNYCH
- UDOKUMENTOWANYCH
- TERENY ZAGROŻONE POWODZIĄ:
- STREFA SZCZEGÓLNEGO ZAGROŻENIA POWODZIĄ p 0,5%
- STREFA SZCZEGÓLNEGO ZAGROŻENIA POWODZIĄ p 1%
- STREFA SZCZEGÓLNEGO ZAGROŻENIA POWODZIĄ p 5%
- INFRASTRUKTURA TERC...