


MIEJSCOWY PLAN ZAGOSPODAROWANIA PRZESTRZENNEGO TERENU  
 PRZEWDZIANY POD EKSPLOATACJĘ ZŁOŻA MIGMATYTU I AMFIBOLITU  
 - PIŁAWA GÓRNA WRAZ Z URZĄDZENIAMI TOWARZYSZĄCYMI

SKALA 1:5000

ZAŁĄCZNIK GRAFICZNY DO UCHWAŁY NR  
 RADY MIEJSKIEJ W PIŁAWIE GÓRNEJ Z DNIA

126/XXIII/2004  
 26.05.2004 r.

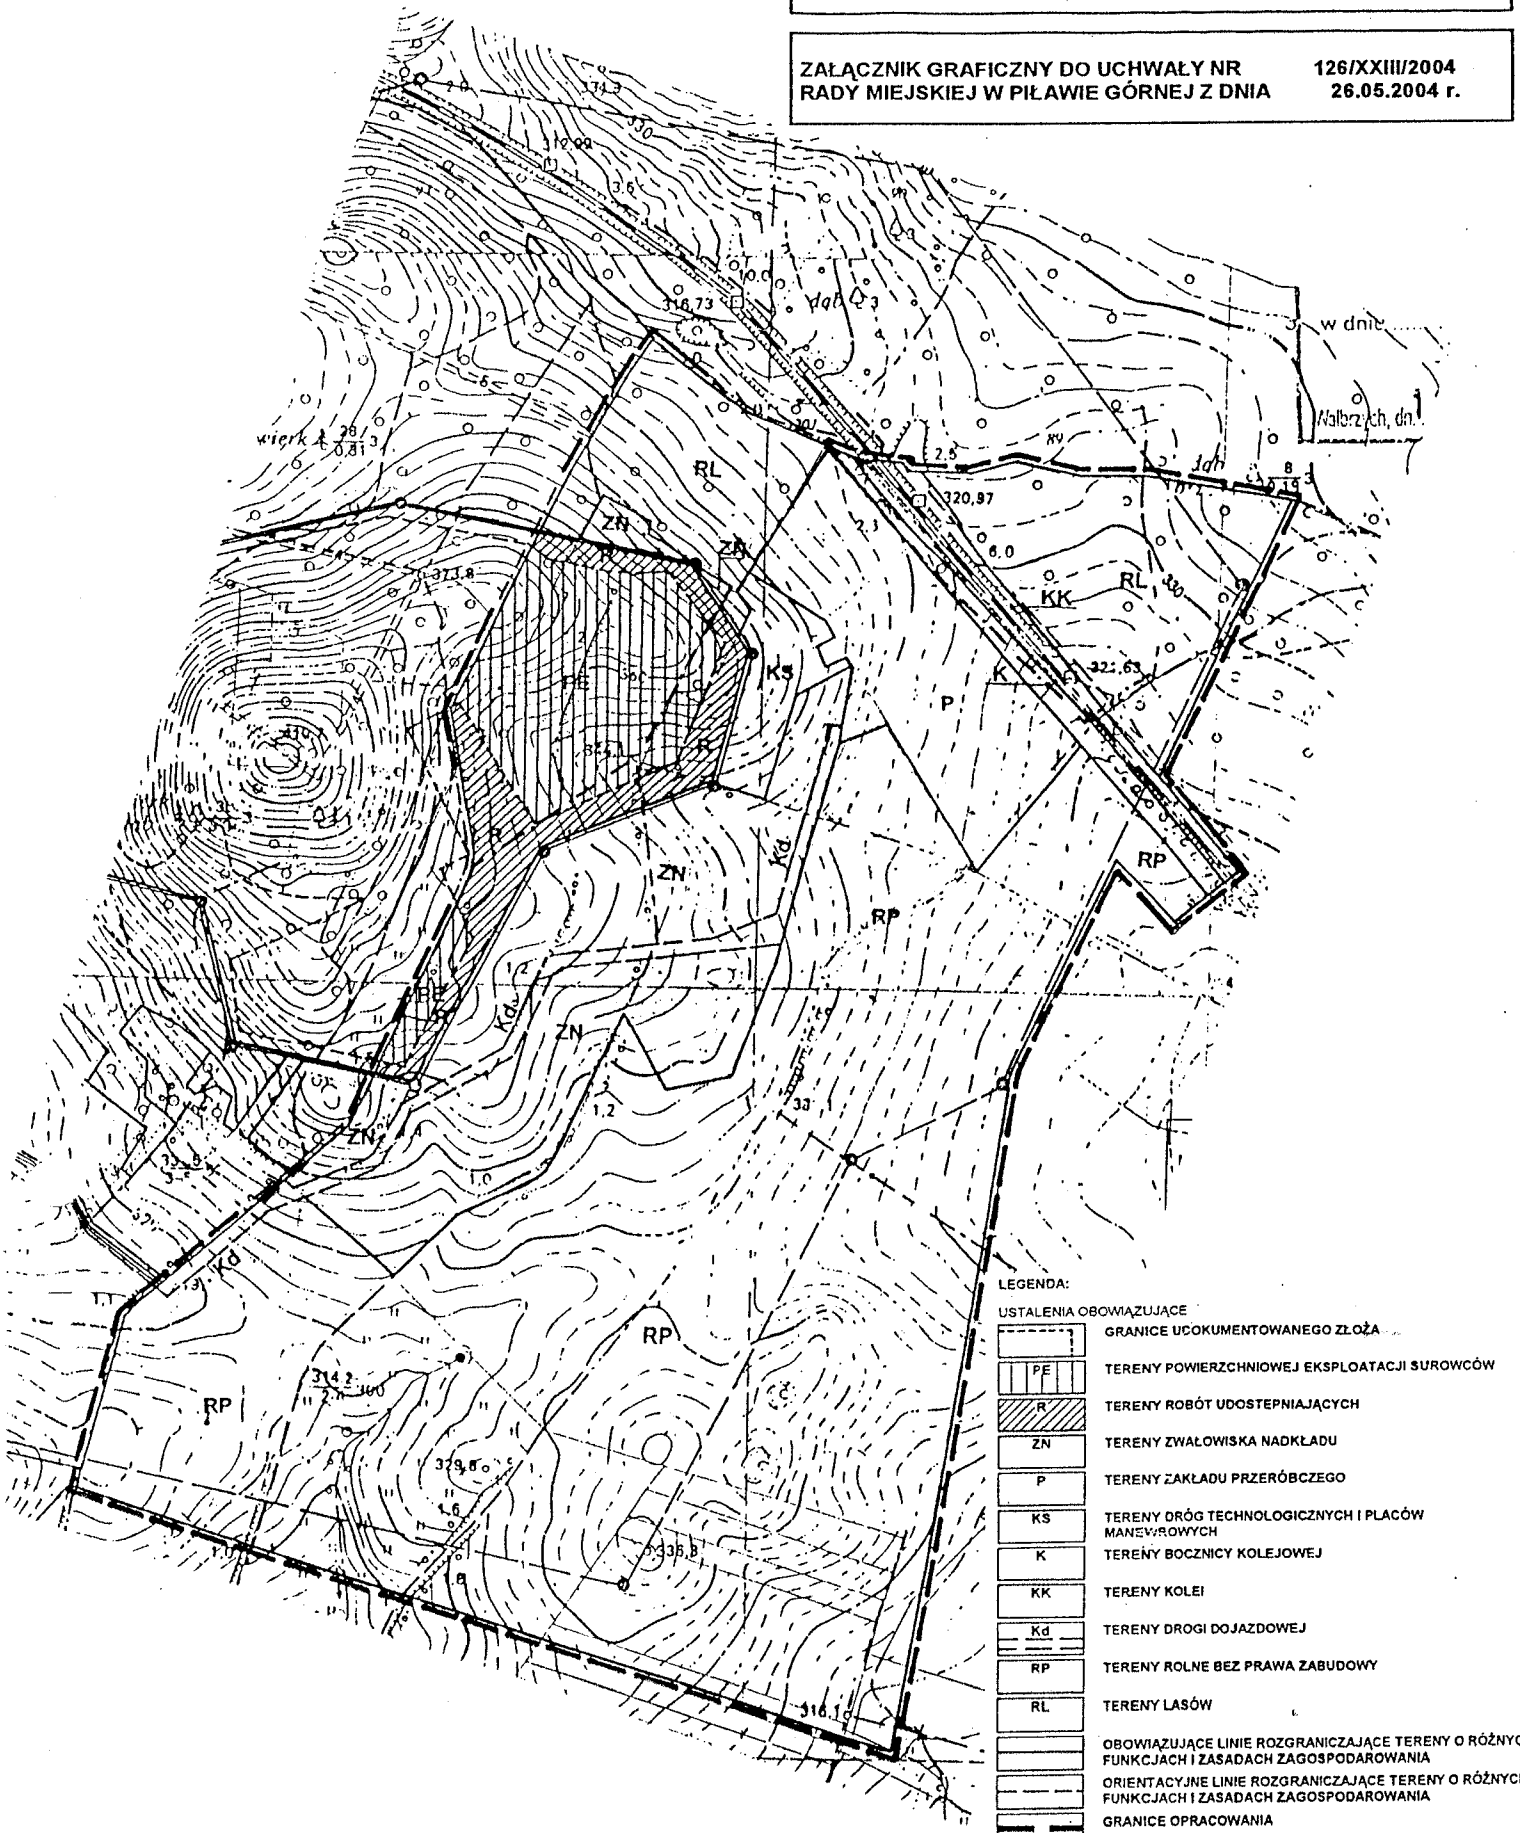

LEGENDA:

USTALENIA OBOWIĄZUJĄCE

- GRANICE UCOKUMENTOWANEGO ZŁOŻA
- TERENY POWIERZCHNIOWEJ EKSPLOATACJI SUROWCÓW
- TERENY ROBÓT UDOSTĘPNIAJĄCYCH
- TERENY ZWAŁOWISKA NADKŁADU
- TERENY ZAKŁADU PRZERÓBczego
- TERENY DRÓG TECHNOLOGICZNYCH I PLACÓW MANEWROWYCH
- TERENY BOCZNIKI KOLEJOWEJ
- TERENY KOLEI
- TERENY DROGI DOJAZDOWEJ
- TERENY ROLNE BEZ PRAWA ZABUDOWY
- TERENY LASÓW
- OBOWIĄZUJĄCE LINIE ROZGRANICZAJĄCE TERENY O RÓŻNYCH FUNKCJACH I ZASADACH ZAGOSPODAROWANIA
- ORIENTACYJNE LINIE ROZGRANICZAJĄCE TERENY O RÓŻNYCH FUNKCJACH I ZASADACH ZAGOSPODAROWANIA
- GRANICE OPRACOWANIA

USTALENIA INFORMACYJNE

- GRANICE PROJEKTOWANEGO OBSZARU GÓRNICZEGO
- GRANICE PROJEKTOWANEGO TERENU GÓRNICZEGO
- GRANICE GMINY

MIEJSCOWY PLAN ZAGOSPODAROWANIA PRZESTRZENNEGO TERENU  
 PRZEWDZIANY POD EKSPLOATACJĘ ZŁOŻA MIGMATYTU I AMFIBOLITU  
 - PIŁAWA GÓRNA WRAZ Z URZĄDZENIAMI TOWARZYSZĄCYMI  
 ZESPÓŁ AUTORSKI  
 INŻYNIER JAKUB KOPCZYŃSKI URZĄD URBANISTYCZNY NR 305/91  
 UCR URZĘD GOSPODARSTWA PRZEMISŁOWO-ENERGETYCZNEGO W PIŁAWIE GÓRNEJ