



MIASTO PIŁAWA GÓRNA

Pomniejszenie do skali 1 : 2 000

MIEJSCOWY PLAN ZAGOSPODAROWANIA PRZESTRZENNEGO
TERENU ZABUDOWY MIESZKANIOWEJ JEDNORODZINNEJ
PRZY UL. BOLESŁAWA CHROBREGO W PIŁAWIE GÓRNEJ
(w granicach działek rolnych nr 751 i nr 752 AM.9 obręb Kopanica)

RYSUNEK PLANU MIEJSCOWEGO
W SKALI 1 : 1000

ZAŁĄCZNIK NR 1 DO UCHWAŁY NR
RADY MIEJSKIEJ W PIŁAWIE GÓRNEJ
z dnia

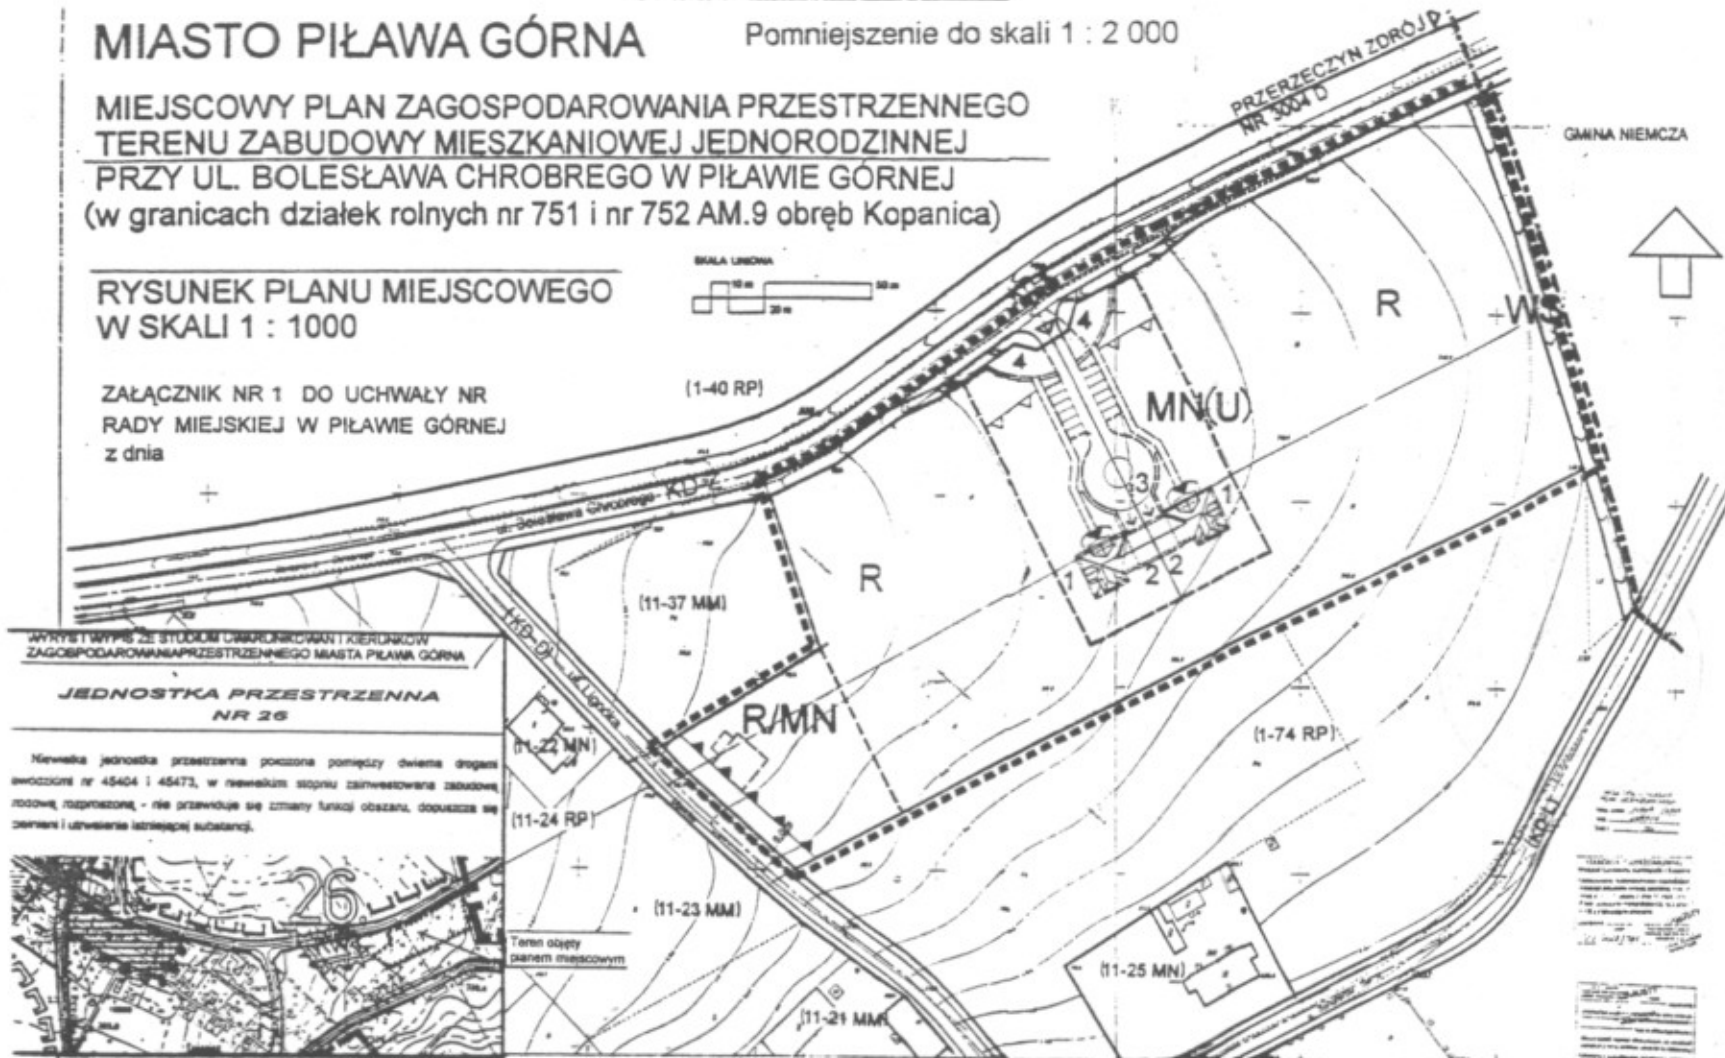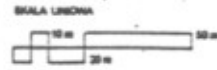

WYKRES I WYBÓR ZE STUDIUM UWARUNKOWAŃ I KIERUNKÓW
ZAGOSPODAROWANIA PRZESTRZENNEGO MIASTA PIŁAWA GÓRNA

**JEDNOSTKA PRZESTRZENNĄ
NR 26**

Niewielka jednostka przestrzenna położona pomiędzy dwiema drogami
miejscowymi nr 45404 i 45473, w niewielkim stopniu zabudowana, zabudowa
rodzową, rozproszoną - nie przewiduje się zmiany funkcji obszaru, dopuszcza się
zabawa i uwalnianie istniejącej substancji.



OBOWIAZUJĄCE USTALENIA PLANU MIEJSCOWEGO

1. PRZEZNACZENIE TERENÓW

- 1.1. TERENY ZABUDOWY MIESZKANIOWEJ:**
- MN TEREN ZABUDOWY MIESZKANIOWEJ JEDNORODZINNEJ
 - U WŁADOWANE USŁUGI KOMERCYJNE
- 1.2. TERENY ROLNICZE I WÓD POWIERZCHNIOWYCH:**
- R TERENY ROLNICZE
 - WB TEREN WÓD POWIERZCHNIOWYCH PŁYNĄCYCH
- 1.3. TERENY KOMUNIKACJI DROGOWEJ:**
- KD-Z DROGA ZBIORCZA

2. GRANICE I USTALENIA LINIOWE:

- GRANICA OPRAWIONA PLANU MIEJSCOWEGO
- LINIE ROZGRANICZAJĄCE TERENY O RÓŻNYM PRZEZNACZENIU LUB RÓŻNYCH ZASADACH ZAGOSPODAROWANIA - ŚCISLE OKREŚLONE
- LINIE ROZGRANICZAJĄCE TERENY O RÓŻNYM PRZEZNACZENIU LUB RÓŻNYCH ZASADACH ZAGOSPODAROWANIA - ORIENTACYJNE
- LINIE WEWNĘTRZNEGO PODZIAŁU TERENÓW O TYM SAMYM PRZEZNACZENIU LUB TYCH SAMYCH ZABADACH ZAGOSPODAROWANIA - ŚCISLE OKREŚLONE
- LINIE ZABUDOWY - OBOWIAZUJĄCE
- LINIE ZABUDOWY - NIENAPRZECYKALNE
- ISTNIEJĄCA NAWIĄZANA LINIA TELETECHNICZNA
- ODCINKOWA KOREKTA TRASY OTWARTEGO ROWU PRZYRODNIEGO

OZNACZENIA INFORMACYJNE NIESTANOWIĄCE USTALEŃ PLANU MIEJSCOWEGO:

- GRANICA ADMINISTRACYJNA MIASTA PIŁAWY GÓRNEJ
- USYTUOWANIE ISTNIEJĄCYCH BUDYNKÓW W SĄSIEDZTWIE GRANIC PLANU MIEJSCOWEGO
- ORIENTACYJNE USYTUOWANIE PROJEKTOWANYCH DWAÓCH BUDYNKÓW MIESZKALNYCH JEDNORODZINNYCH Z GARAZAMI NA TERENIE (MN(U))
- ORIENTACYJNE USYTUOWANIE PROJEKTOWANEGO BUDYNKU MIESZKALNEGO JEDNORODZINNEGO NA TERENIE R/MN
- MIEJSCA WIAZDU NA TEREN
- WŁASCIWA DO BUDYNKÓW
- WIAZDY DO GARAZU
- ORIENTACYJNY UKŁAD PRZEKROJÓW SAMOCHODOWYCH
- USYTUOWANIE OGRODZENIA FRONTOWEGO
- OTWARTY ROW PRZYRODNIEGO
- LINIE WEWNĘTRZNEGO PODZIAŁU TERENÓW O TYM SAMYM PRZEZNACZENIU LUB TYCH SAMYCH ZABADACH ZAGOSPODAROWANIA - ORIENTACYJNE

- 1 BUDYNEK MIESZKALNY
- 2 GARAZE DOBUDOWANE
- 3 PODJAZD
- 4 MIEJSCA NA EWENTUALNĄ EKSPLOATACJĘ WYRÓBÓW FIRMY WŁAŚCICIELA TERENU

PRZEZNACZENIE TERENÓW POŁOŻONYCH W SĄSIEDZTWIE
GRANIC PLANU MIEJSCOWEGO: WEDŁUG USTALEŃ
MIEJSCOWEGO PLANU ZAGOSPODAROWANIA PRZESTRZENNEGO
MIASTA PIŁAWY GÓRNEJ UCHWAŁONEGO UCHWAŁĄ NR 7507/2003
RADY MIEJSKIEJ W PIŁAWIE GÓRNEJ Z DNIA 24 WRZEŚNIA 2003 R.
(symbole sortowane w alfabetycznej kolejności)

Teren upraw polowych: 1-40 RP, 1-74 RP, 11-24 RP
Teren zabudowy mieszkaniowej, jednorodzinnej: 11-22 MN, 11-25 MN
Teren zabudowy mieszkaniowej, mieszanej: 11-21 MM, 11-23 MM,
11-37 MM
Ulica lokalna (ul. Bohaterów Getta) KD-L
Ulica dojazdowa (ul. Lęborska) KD-D