



PRZEKRÓJ KONSTRUKCYJNY SKALA 1:50 RZUT Z GÓRY

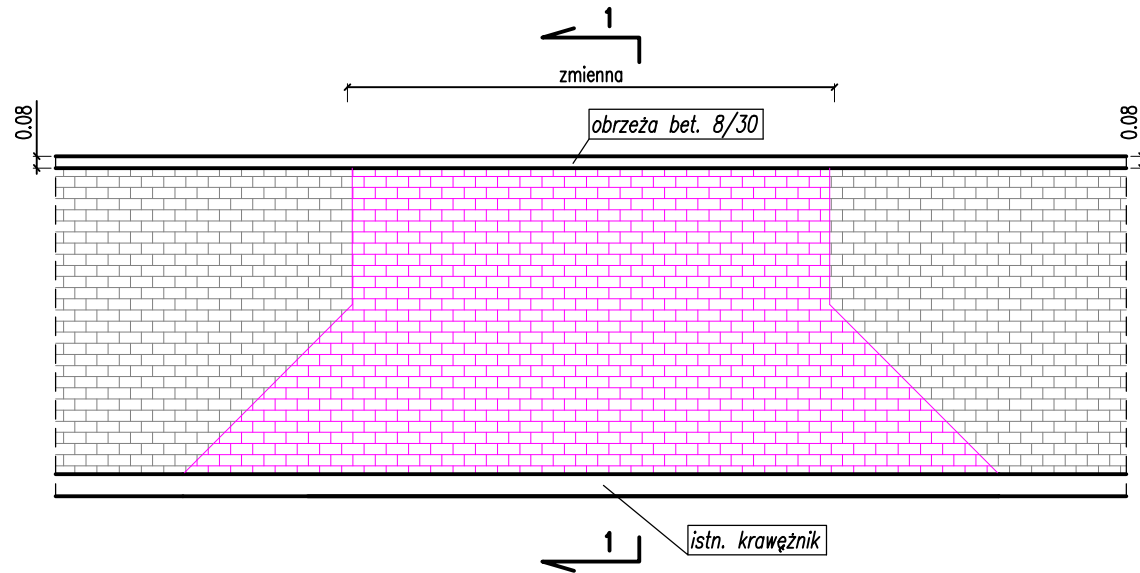


PRZEKRÓJ ZJAZD 1-1 SKALA 1:50

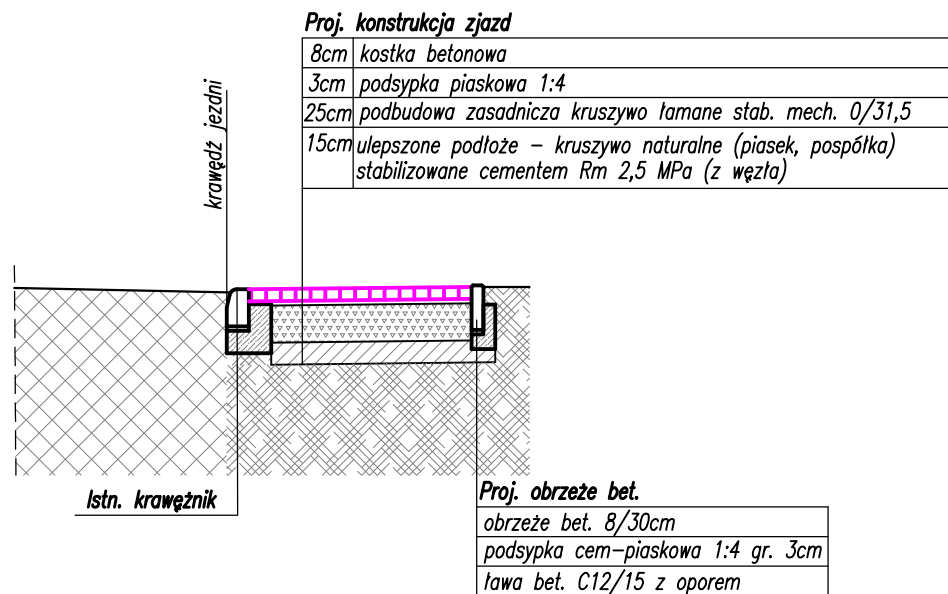

PRZEKRÓJ KONSTRUKCYJNY SKALA 1:50

Proj. konstrukcja chodnik

8cm	kostka betonowa
3cm	podsyпка cem. piaskowa 1:4
25cm	podbudowa zasadnicza kruszywo łamane stab. mech. 0/31,5mm
15cm	warstwa odcinająca pospółka

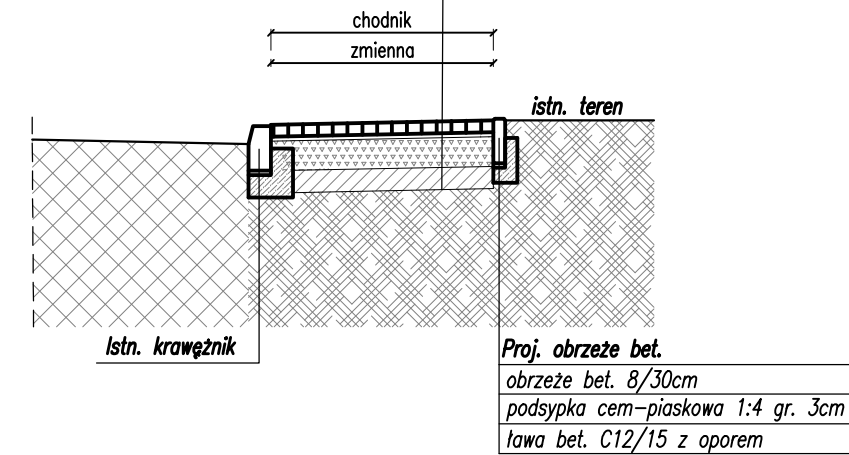

Inwestor:	GMINA PIŁAWA GÓRNA UL. PIASTOWSKA 69 58-240 PIŁAWA GÓRNA				
Projekt:	MTI PROJEKT 58-200 Dzierżoniów, ul. Sienkiewicza 10a/4 tel: 508 854 096				
Tytuł projektu:	REMONT CHODNIKA PRZY DRODZE GMINNEJ 118021D UL. SIENKIEWICZA W PIŁAWIE GÓRNEJ				Stadium DOKUMENTACJA DO ZGŁOSZENIA ROBÓT BUDOWLANYCH
Tytuł rysunku:	PRZEKRÓJ KONSTRUKCYJNY DROGOWY				
Projektant:	Zespół projektowy	Specjalność	Nr uprawnień	Podpis	Data 02.2018 Skala : 1:50 Nr rysunku 3
	mgr inż. Tomasz Cabała	inżynierska (drogowa)	220/DOŚ/08		